


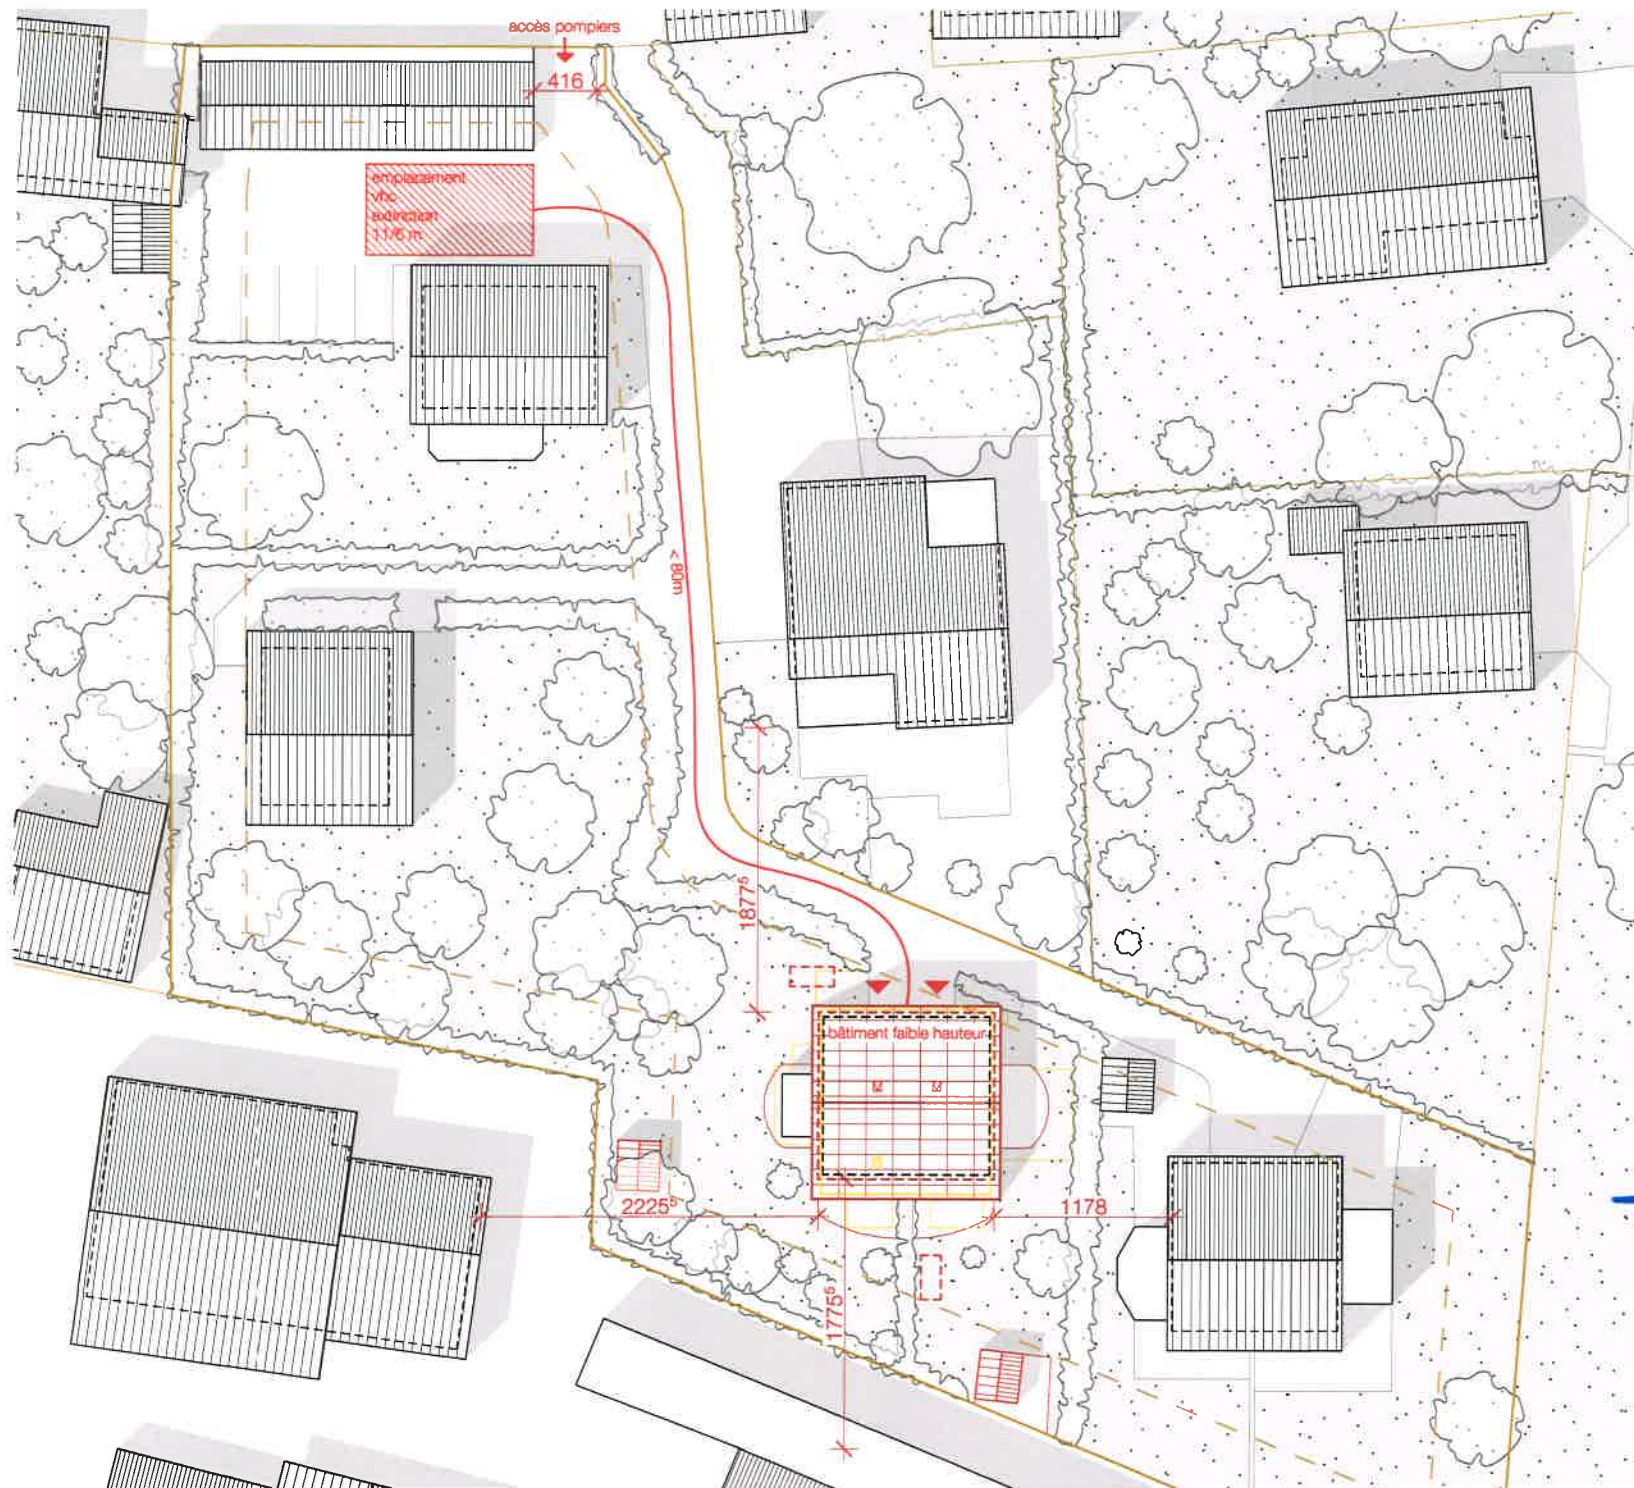

125-24_ASSAINISSEMENT
ENERGETIQUE DE 2 VILLAS
MITOYENNES ET MISE EN
CONFORMITE DE 2 CABANONS DE
JARDIN

Propriété de M. FREI et M. SAUTEUR
Bâtiment ECA n°269 sur parcelle n°295
Le Vieux-Bourg 22, 1026 Denges

MISE A L'ENQUETE

CONCEPT FEU
SITUATION

index --
plan 125-24_300 / A4
échelle 1:500 / sa
date 03.02.26

EPONYM

EPONYM SARL
ATELIER D'ARCHITECTURE

CH. DES FLEURETTES 28
CH-1007 LAUSANNE

T 021 311 17 88
INFO@EPONYM.CH

- voie d'évacuation
- compartimentage
- REI 90
- REI 30
- ~ RF3

±0.00
alt. 406.18m

Mme Frei
Les propriétaires
M. Sauter
RAQ - Eponym Sarl - Cédric Bongard :

125-24_ASSAINISSEMENT
ENERGETIQUE DE 2 VILLAS
MITOYENNES ET MISE EN
CONFORMITE DE 2 CABANONS DE
JARDIN

Propriété de M. FREI et M. SAUTEUR

Bâtiment ECA n°269 sur parcelle n°295

Le Vieux-Bourg 22, 1026 Denges

MISE A L'ENQUETE

CONCEPT FEU
SOUS-SOL

index --
plan 125-24_301 / A4
échelle 1:100 / sa
date 03.02.26


EPONYM

EPONYM SARL
ATELIER D'ARCHITECTURE

CH. DES FLEURETTES 28
CH-1007 LAUSANNE

T 021 311 17 88
INFO@EPONYM.CH

- voie d'évacuation
- compartimentage
- REI 90
- REI 30
- RF3

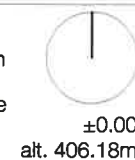


Les propriétaires :

RAQ - Eponym Sàrl - Cédric Bongard :

B

B

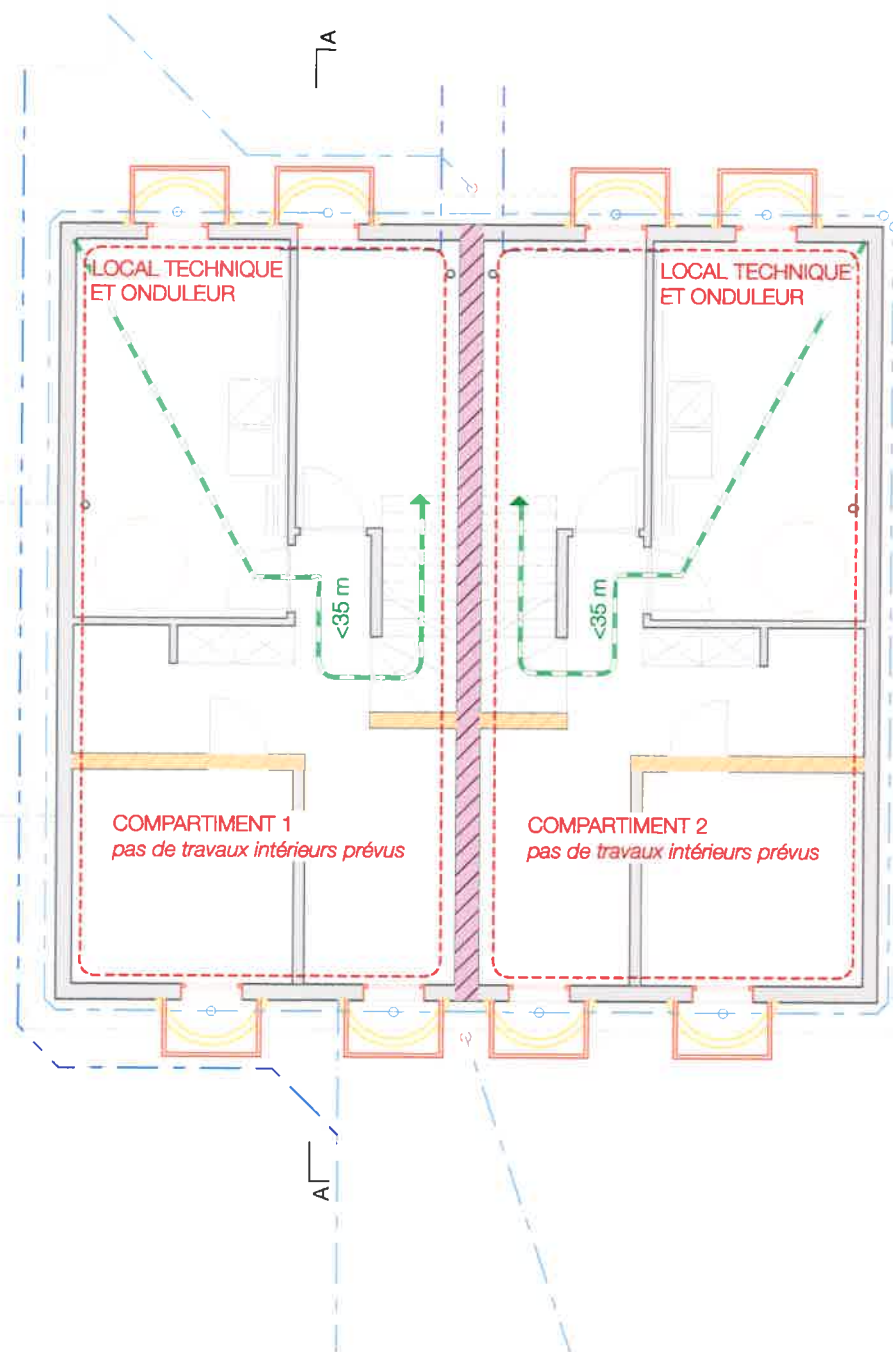

125-24_ASSAINISSEMENT
ENERGETIQUE DE 2 VILLAS
MITOYENNES ET MISE EN
CONFORMITE DE 2 CABANONS DE
JARDIN

Propriété de M. FREI et M. SAUTEUR
Bâtiment ECA n°269 sur parcelle n°295
Le Vieux-Bourg 22, 1026 Denges

MISE A L'ENQUETE

CONCEPT FEU
REZ-DE-CHAUSSEE

index --
plan 125-24_302 / A4
échelle 1:100 / sa
date 03.02.26


EPONYM

EPONYM SARL
ATELIER D'ARCHITECTURE

CH. DES FLEURETTES 28
CH-1007 LAUSANNE

T 021 311 17 88
INFO@EPONYM.CH

- voie d'évacuation
- compartimentage
- REI 90
- REI 30
- RF3

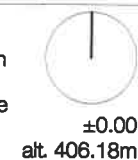

COMPARTIMENT 1
pas de travaux intérieurs prévus

COMPARTIMENT 2
pas de travaux intérieurs prévus

Les propriétaires :

RAQ - Eponym Sarl - Cédric Bongard :

125-24_ASSAINISSEMENT
ENERGETIQUE DE 2 VILLAS
MITOYENNES ET MISE EN
CONFORMITE DE 2 CABANONS DE
JARDIN

Propriété de M. FREI et M. SAUTEUR

Bâtiment ECA n°269 sur parcelle n°295

Le Vieux-Bourg 22, 1026 Denges

MISE A L'ENQUETE

CONCEPT FEU
ETAGE

index --
plan 125-24_303 / A4
échelle 1:100 / sa
date 03.02.26

EPONYM

EPONYM SARL
ATELIER D'ARCHITECTURE

CH. DES FLEURETTES 28
CH-1007 LAUSANNE

T 021 311 17 88
INFO@EPONYM.CH

voie d'évacuation

compartimentage

REI 90


REI 30

RF3

±0.00
alt. 406.18m

Les propriétaires :

RAQ - Eponym Sarl - Cédric Bongard :

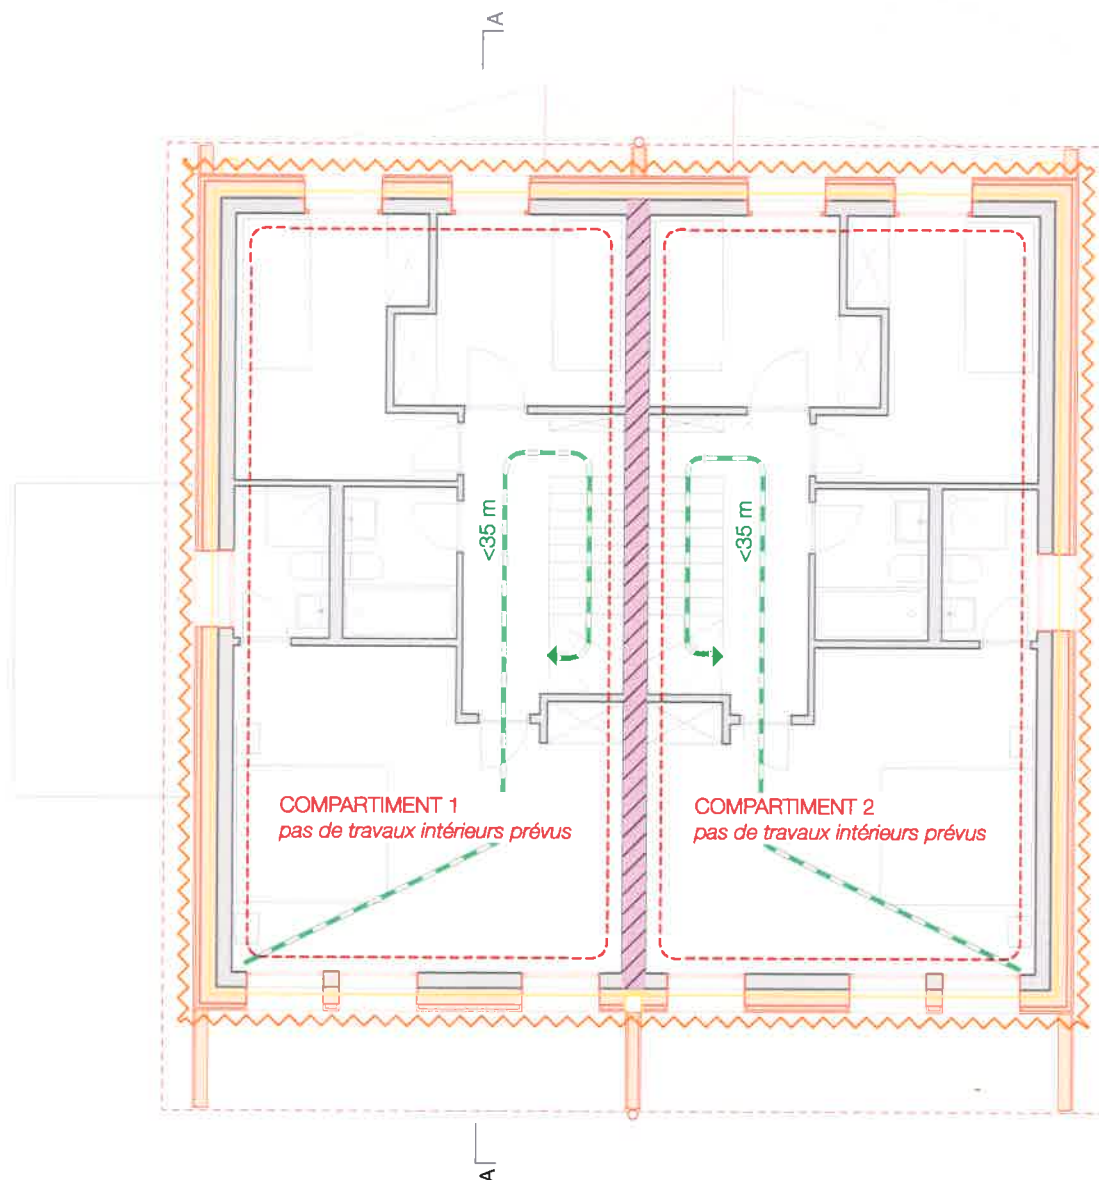

125-24_ASSAINISSEMENT
ENERGETIQUE DE 2 VILLAS
MITOYENNES ET MISE EN
CONFORMITE DE 2 CABANONS DE
JARDIN

Propriété de M. FREI et M. SAUTEUR

Bâtiment ECA n°269 sur parcelle n°295

Le Vieux-Bourg 22, 1026 Denges

MISE A L'ENQUETE

CONCEPT FEU
COMBLES

index --
plan 125-24_304 / A4
échelle 1:100 / sa
date 03.02.26

EPONYM

EPONYM SARL
ATELIER D'ARCHITECTURE

CH. DES FLEURETTES 28
CH-1007 LAUSANNE

T 021 311 17 88
INFO@EPONYM.CH

voile d'évacuation

compartimentage

REI 90


REI 30

RF3

±0.00
alt. 406.18m

Les propriétaires :

RAQ - Eponym Sarl - Cédric Bongard :

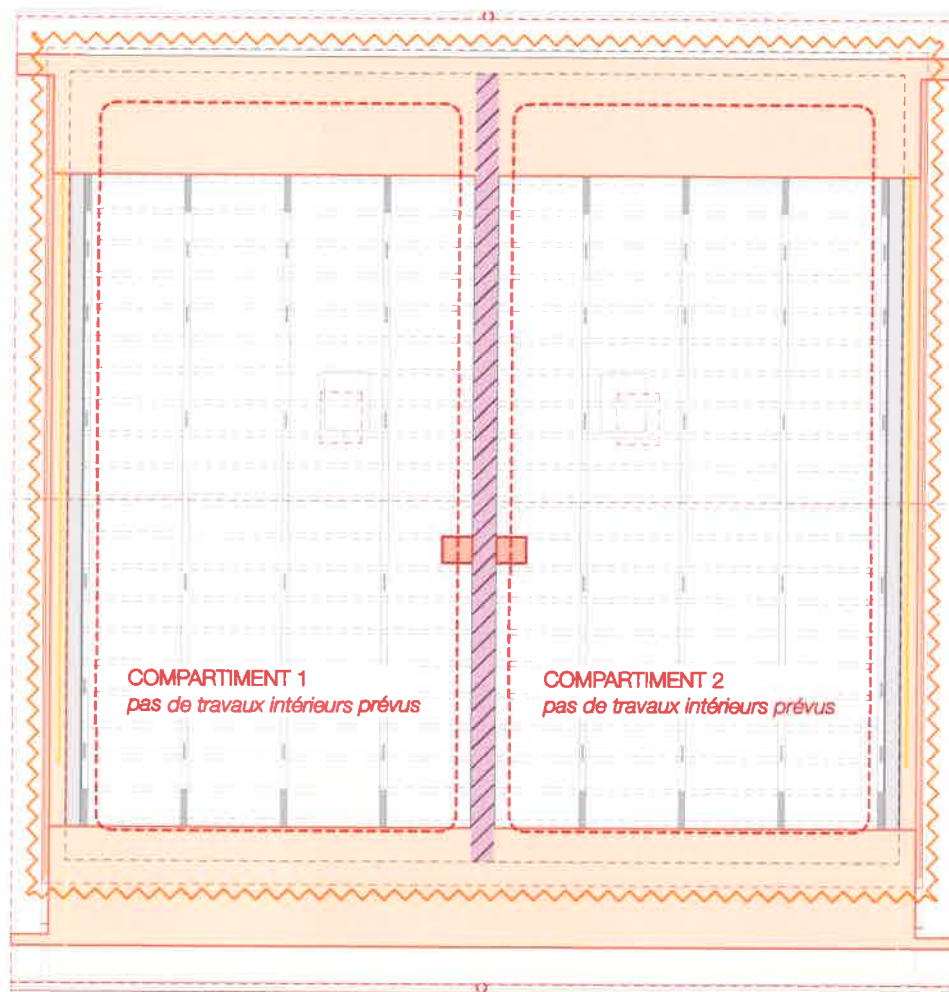

125-24_ASSAINISSEMENT
ENERGETIQUE DE 2 VILLAS
MITOYENNES ET MISE EN
CONFORMITE DE 2 CABANONS DE
JARDIN

Propriété de M. FREI et M. SAUTEUR

Bâtiment ECA n°269 sur parcelle n°295

Le Vieux-Bourg 22, 1026 Denges

MISE A L'ENQUETE

CONCEPT FEU
TOITURE

index --
plan 125-24_305 / A4
échelle 1:100 / sa
date 03.02.26

EPONYM

EPONYM SARL
ATELIER D'ARCHITECTURE

CH. DES FLEURETTES 28
CH-1007 LAUSANNE

T 021 311 17 88
INFO@EPONYM.CH

voie d'évacuation

compartimentage

REI 90

REI 30

RF3

±0.00
alt. 406.18m

Les propriétaires :

RAQ - Eponym Sarl - Cédric Bongard :



125-24_ASSAINISSEMENT
ENERGETIQUE DE 2 VILLAS
MITOYENNES ET MISE EN
CONFORMITE DE 2 CABANONS DE
JARDIN

Propriété de M. FREI et M. SAUTEUR
Bâtiment ECA n°269 sur parcelle n°295
Le Vieux-Bourg 22, 1026 Denges

MISE A L'ENQUETE

CONCEPT FEU
COUPE A-A


index --
plan 125-24_310 / A4
échelle 1:100 / sa
date 03.02.26

EPONYM


EPONYM SARL
ATELIER D'ARCHITECTURE

CH. DES FLEURETTES 28
CH-1007 LAUSANNE

T 021 311 17 88
INFO@EPONYM.CH

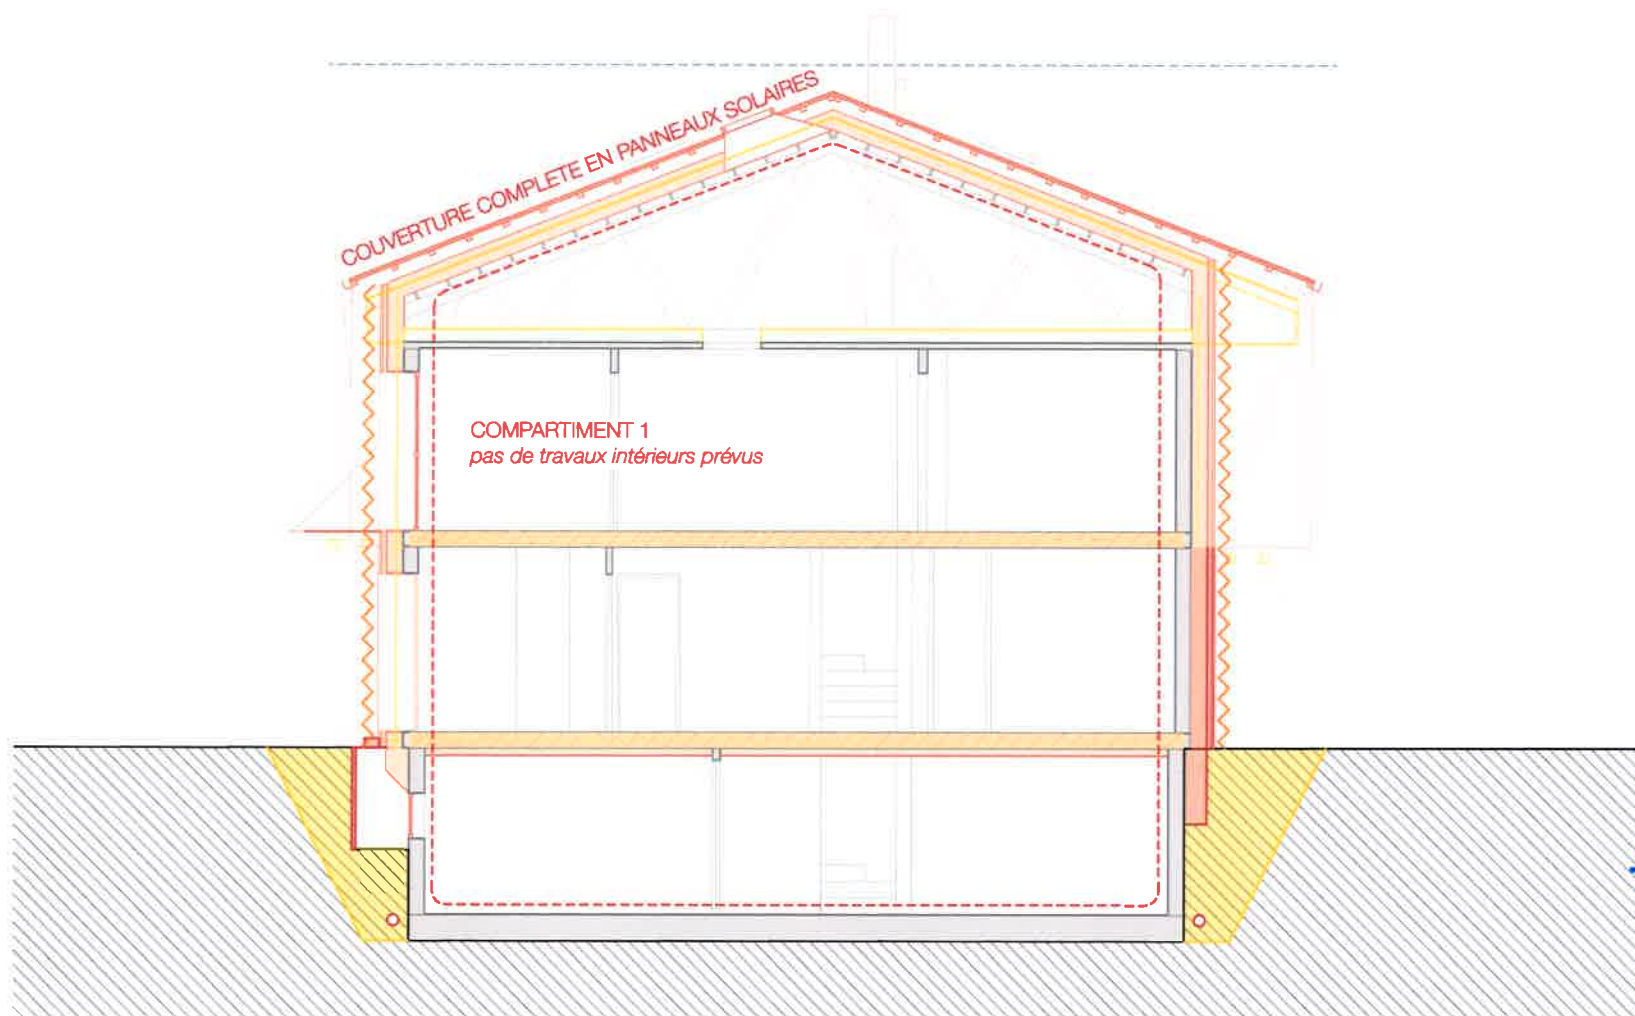

- voie d'évacuation
- compartimentage
- REI 90
- REI 30
- RF3

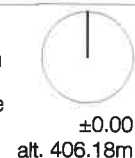

Marc Frei

Les propriétaires :

Sauter

RAQ - Eponym Sarl - Cédric Bongard :

125-24_ASSAINISSEMENT
ENERGETIQUE DE 2 VILLAS
MITOYENNES ET MISE EN
CONFORMITE DE 2 CABANONS DE
JARDIN

Propriété de M. FREI et M. SAUTEUR
Bâtiment ECA n°269 sur parcelle n°295
Le Vieux-Bourg 22, 1026 Denges

MISE A L'ENQUETE

CONCEPT FEU
COUPE B-B


index --
plan 125-24_311 / A4
échelle 1:100 / sa
date 03.02.26

EPONYM

EPONYM SARL
ATELIER D'ARCHITECTURE

CH. DES FLEURETTES 28
CH-1007 LAUSANNE

T 021 311 17 88
INFO@EPONYM.CH

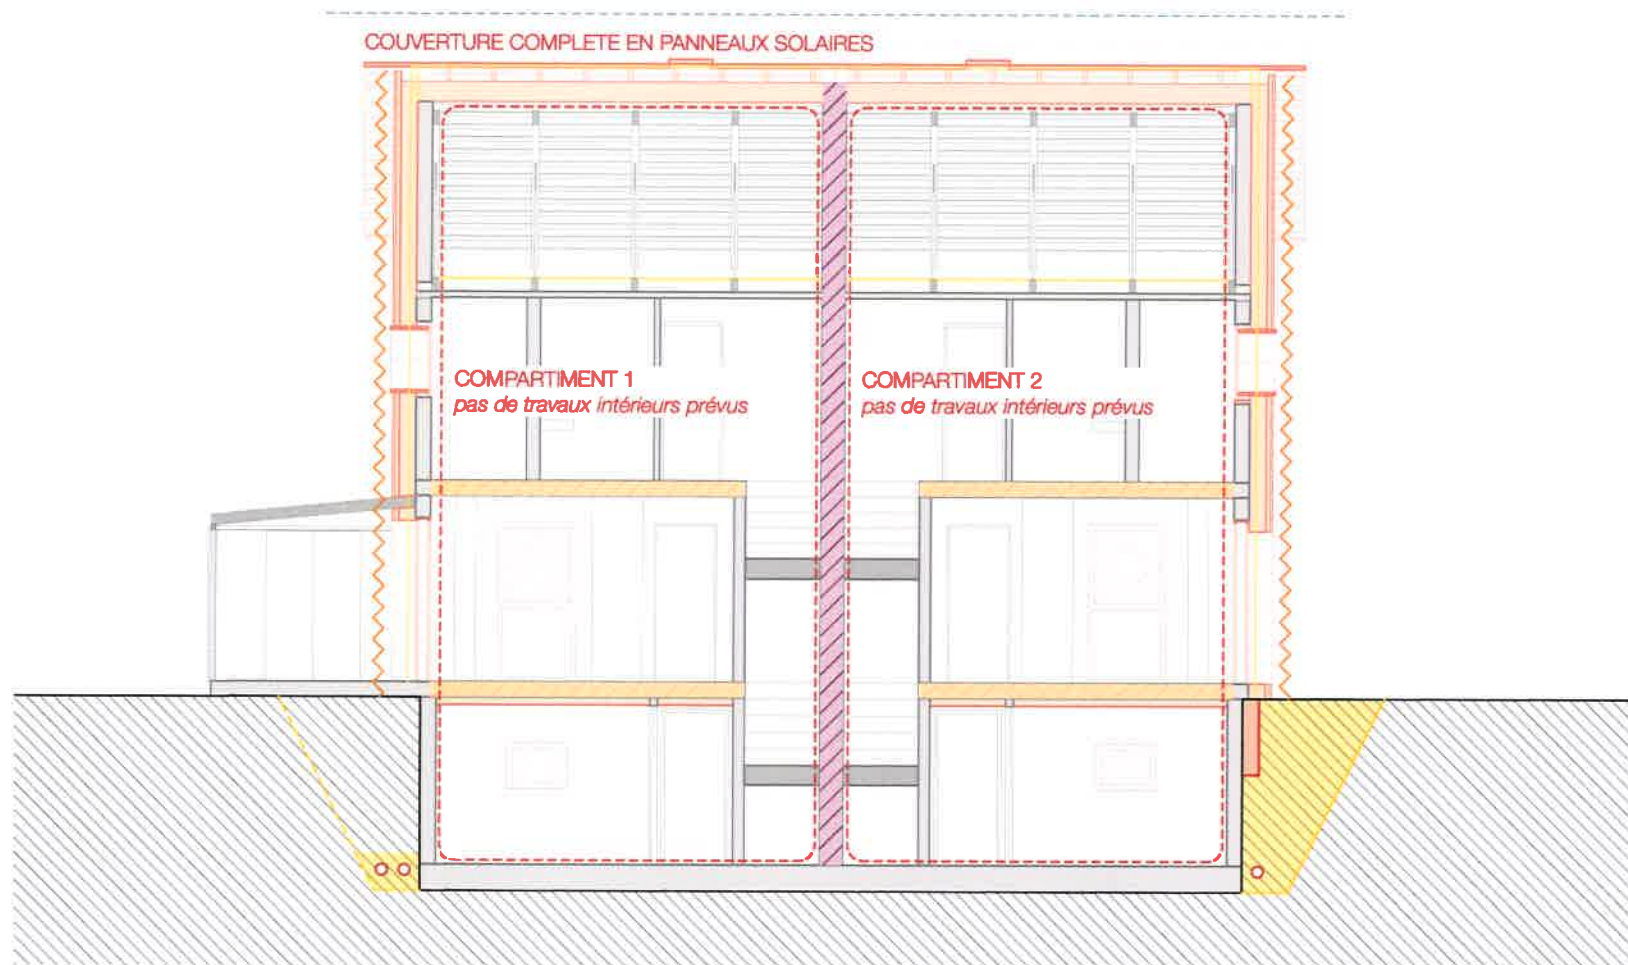

— vole d'évacuation

- - - compartimentage

REI 90

REI 30

RF3

±0.00
alt. 406.18m

Les propriétaires :

RAQ - Eponym Sarl - Cédric Bongard :

125-24_ASSAINISSEMENT
ENERGETIQUE DE 2 VILLAS
MITOYENNES ET MISE EN
CONFORMITE DE 2 CABANONS DE
JARDIN

Propriété de M. FREI et M. SAUTEUR
Bâtiment ECA n°269 sur parcelle n°295
Le Vieux-Bourg 22, 1026 Denges

MISE A L'ENQUETE

CONCEPT FEU
FACADE SUD

index --
plan 125-24_320 / A4
échelle 1:100 / sa
date 03.02.26

EPONYM

EPONYM SARL
ATELIER D'ARCHITECTURE

CH. DES FLEURETTES 28
CH-1007 LAUSANNE

T 021 311 17 88
INFO@EPONYM.CH

voie d'évacuation

compartimentage

REI 90

REI 30

RF3

±0.00
alt. 406.18m

Les propriétaires :

RAQ - Eponym Sarl - Cédric Bongard :

COUVERTURE COMPLETE EN PANNEAUX SOLAIRES

FACADE LAMES BOIS RF3

HAUTEUR TOTALE DU BÂTIMENT = 865

125-24_ASSAINISSEMENT
ENERGETIQUE DE 2 VILLAS
MITOYENNES ET MISE EN
CONFORMITE DE 2 CABANONS DE
JARDIN

Propriété de M. FREI et M. SAUTEUR

Bâtiment ECA n°269 sur parcelle n°295

Le Vieux-Bourg 22, 1026 Denges

MISE A L'ENQUETE

CONCEPT FEU

FACADE NORD

index --
plan 125-24_321 / A4
échelle 1:100 / sa
date 03.02.26

EPONYM

EPONYM SARL
ATELIER D'ARCHITECTURE

CH. DES FLEURETTES 28
CH-1007 LAUSANNE

T 021 311 17 88
INFO@EPONYM.CH

— voie d'évacuation

- - - compartimentage

REI 90

REI 30

RF3

±0.00
alt. 406.18m

Les propriétaires :

RAQ - Eponym Sarl - Cédric Bongard :

COUVERTURE COMPLETE EN PANNEAUX SOLAIRES

FACADE LAMES BOIS RF3

HAUTEUR TOTALE DU BÂTIMENT = 865

125-24_ASSAINISSEMENT
ENERGETIQUE DE 2 VILLAS
MITOYENNES ET MISE EN
CONFORMITE DE 2 CABANONS DE
JARDIN

Propriété de M. FREI et M. SAUTEUR

Bâtiment ECA n°269 sur parcelle n°295

Le Vieux-Bourg 22, 1026 Denges

MISE A L'ENQUETE

CONCEPT FEU

FACADE OUEST

index --
plan 125-24_322 / A4
échelle 1:100 / sa
date 03.02.26

EPONYM

EPONYM SARL
ATELIER D'ARCHITECTURE

CH. DES FLEURETTES 28
CH-1007 LAUSANNE

T 021 311 17 88
INFO@EPONYM.CH

voie d'évacuation

compartimentage

REI 90


REI 30

RF3

±0.00
alt. 406.18m

Les propriétaires

RAQ - Eponym Sarl - Cédric Bongard :

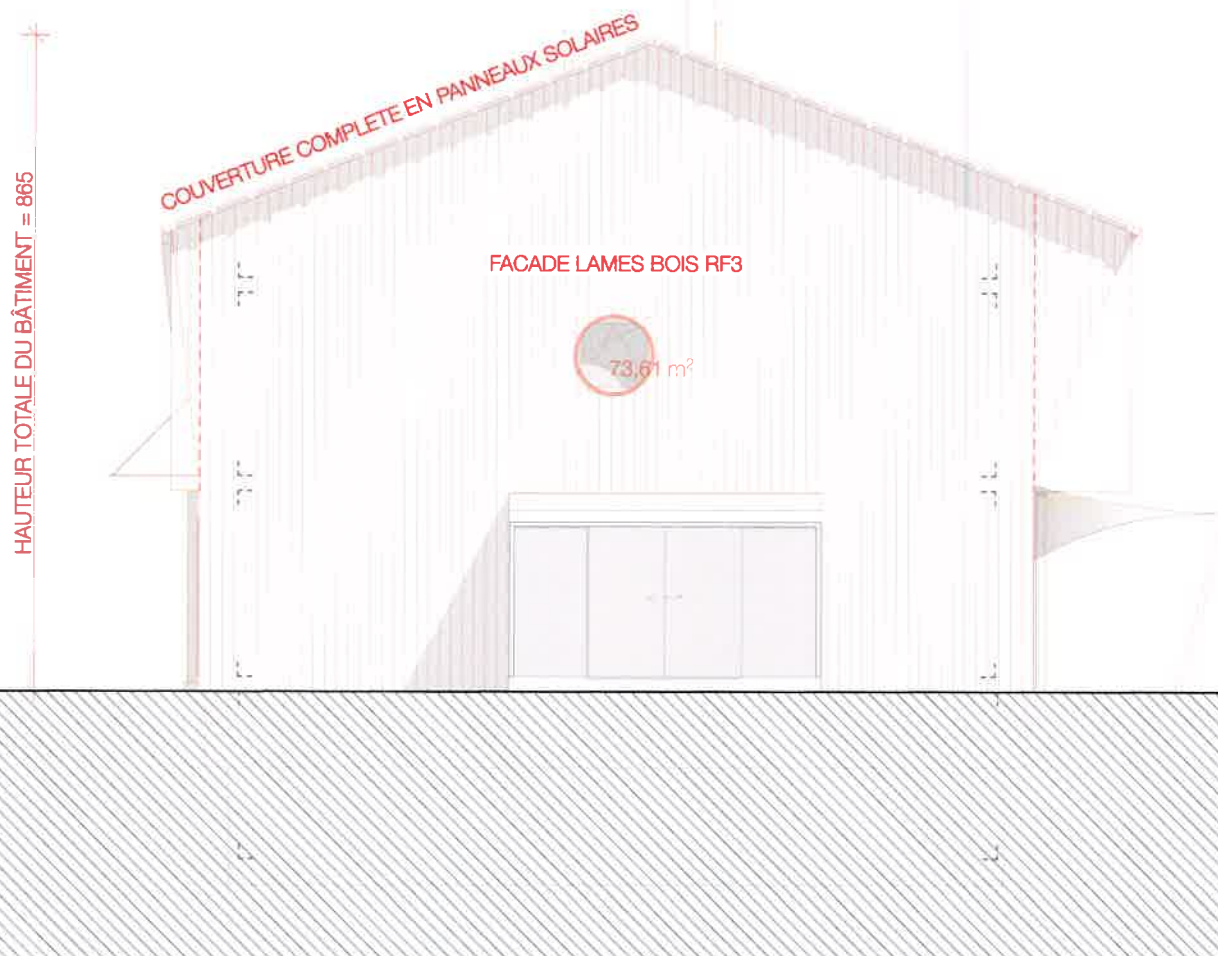

125-24_ASSAINISSEMENT
ENERGETIQUE DE 2 VILLAS
MITOYENNES ET MISE EN
CONFORMITE DE 2 CABANONS DE
JARDIN

Propriété de M. FREI et M. SAUTEUR

Bâtiment ECA n°269 sur parcelle n°295

Le Vieux-Bourg 22, 1026 Derges

MISE A L'ENQUETE

CONCEPT FEU

FACADE EST

index --
plan 125-24_323 / A4
échelle 1:100 / sa
date 03.02.26

EPONYM

EPONYM SARL
ATELIER D'ARCHITECTURE

CH. DES FLEURETTES 28
CH-1007 LAUSANNE

T 021 311 17 88
INFO@EPONYM.CH

— voie d'évacuation

- - - compartimentage

REI 90

REI 30

RF3

±0.00
alt. 406.18m

Les propriétaires :

RAQ - Eponym Sarl - Cédric Bongard :

