

125-24_ASSAINISSEMENT
ENERGETIQUE DE 2 VILLAS
MITOYENNES ET MISE EN
CONFORMITE DE 2 CABANONS DE
JARDIN
Propriété de M. FREI et M. SAUTEUR
Bâtiment ECA n°269 sur parcelle n°295
Le Vieux-Bourg 22, 1026 Denges

MISE A L'ENQUETE

FACADE NORD

index --
plan 125-24_321 / A4
échelle 1:100 / sa
date 04.02.26

EPONYM

EPONYM SARL
ATELIER D'ARCHITECTURE

CH. DES FLEURETTES 28
CH-1007 LAUSANNE

T 021 311 17 88
INFO@EPONYM.CH


 existant
 nouveau
 démolition


±0.00
alt. 406.18m

les propriétaires :




l'architecte :

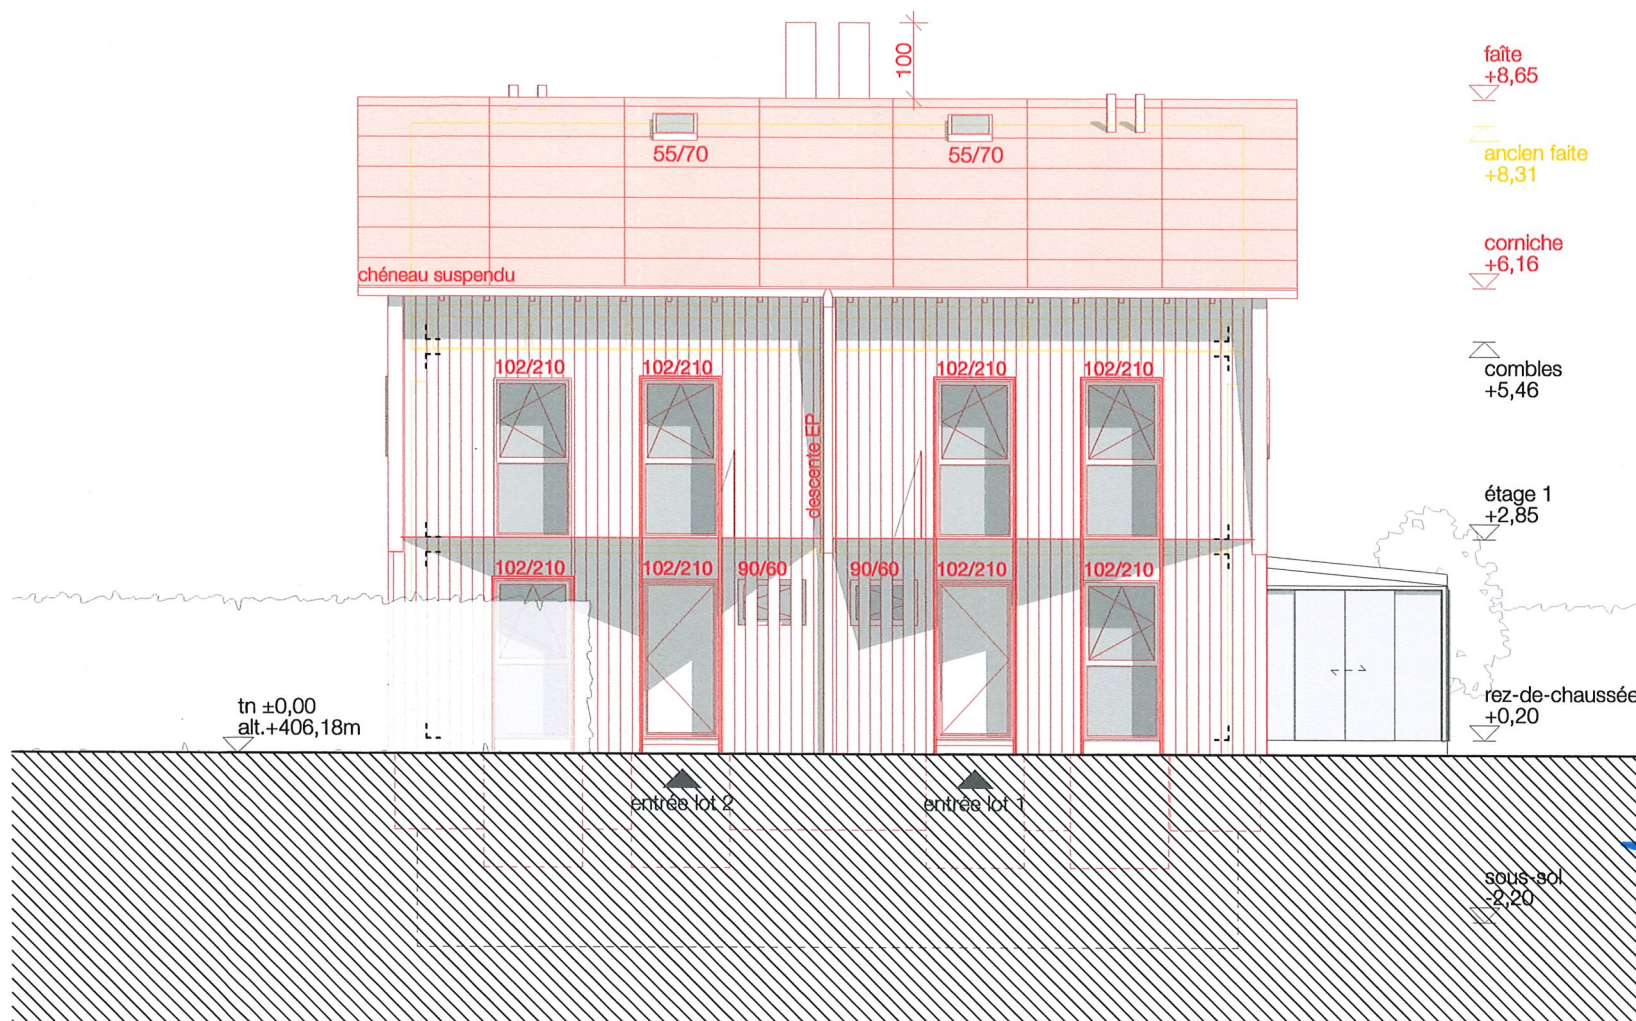

125-24_ASSAINISSEMENT
ENERGETIQUE DE 2 VILLAS
MITOYENNES ET MISE EN
CONFORMITE DE 2 CABANONS DE
JARDIN
Propriété de M. FREI et M. SAUTEUR
Bâtiment ECA n°269 sur parcelle n°295
Le Vieux-Bourg 22, 1026 Denges

MISE A L'ENQUETE

FACADE SUD


index --
plan 125-24_320 / A4
échelle 1:100 / sa
date 04.02.26

EPONYM

EPONYM SARL
ATELIER D'ARCHITECTURE


CH. DES FLEURETTES 28
CH-1007 LAUSANNE

T 021 311 17 88
INFO@EPONYM.CH

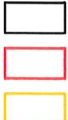
 existant
nouveau
démolition


±0.00
alt. 406.18m

les propriétaires :

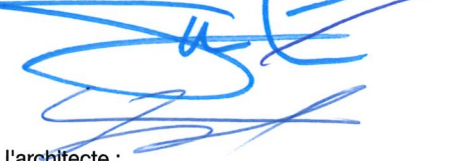l'architecte :

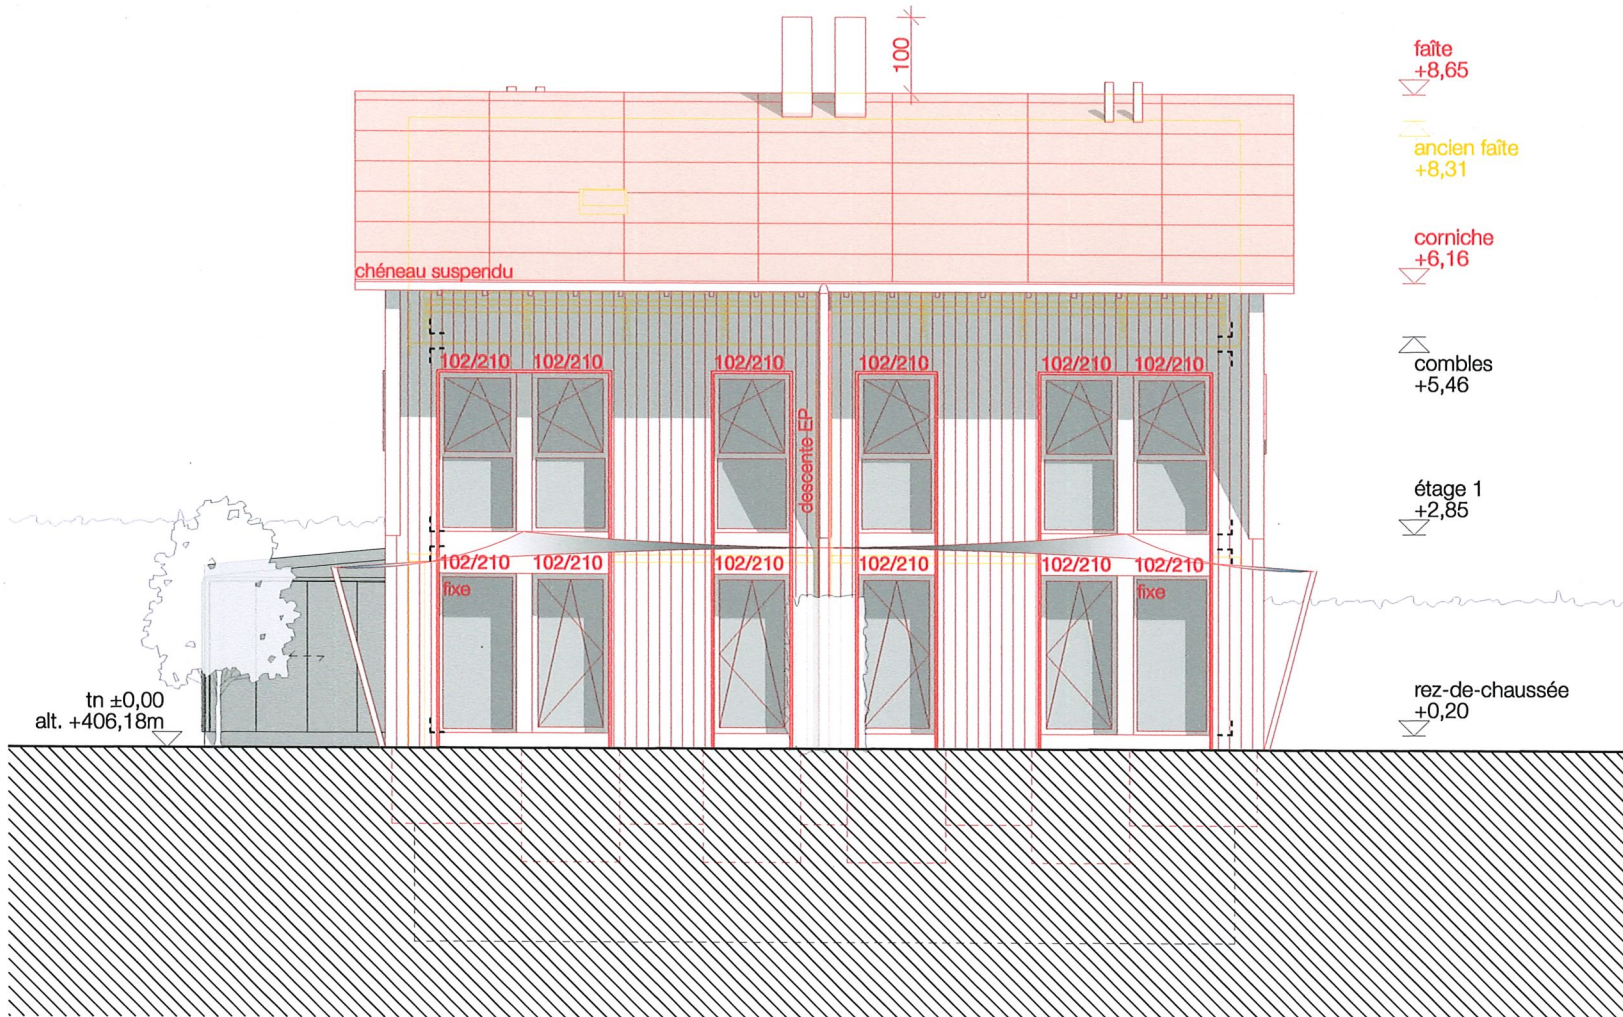

125-24_ASSAINISSEMENT
ENERGETIQUE DE 2 VILLAS
MITOYENNES ET MISE EN
CONFORMITE DE 2 CABANONS DE
JARDIN
Propriété de M. FREI et M. SAUTEUR
Bâtiment ECA n°269 sur parcelle n°295
Le Vieux-Bourg 22, 1026 Denges

MISE A L'ENQUETE

FACADE OUEST

index --
plan 125-24_322 / A4
échelle 1:100 / sa
date 04.02.26

EPONYM

EPONYM SARL
ATELIER D'ARCHITECTURE

-
CH. DES FLEURETTES 28
CH-1007 LAUSANNE

-
T 021 311 17 88
INFO@EPONYM.CH

 existant
 nouveau
 démolition



±0.00
alt. 406.18m

les propriétaires :





l'architecte :

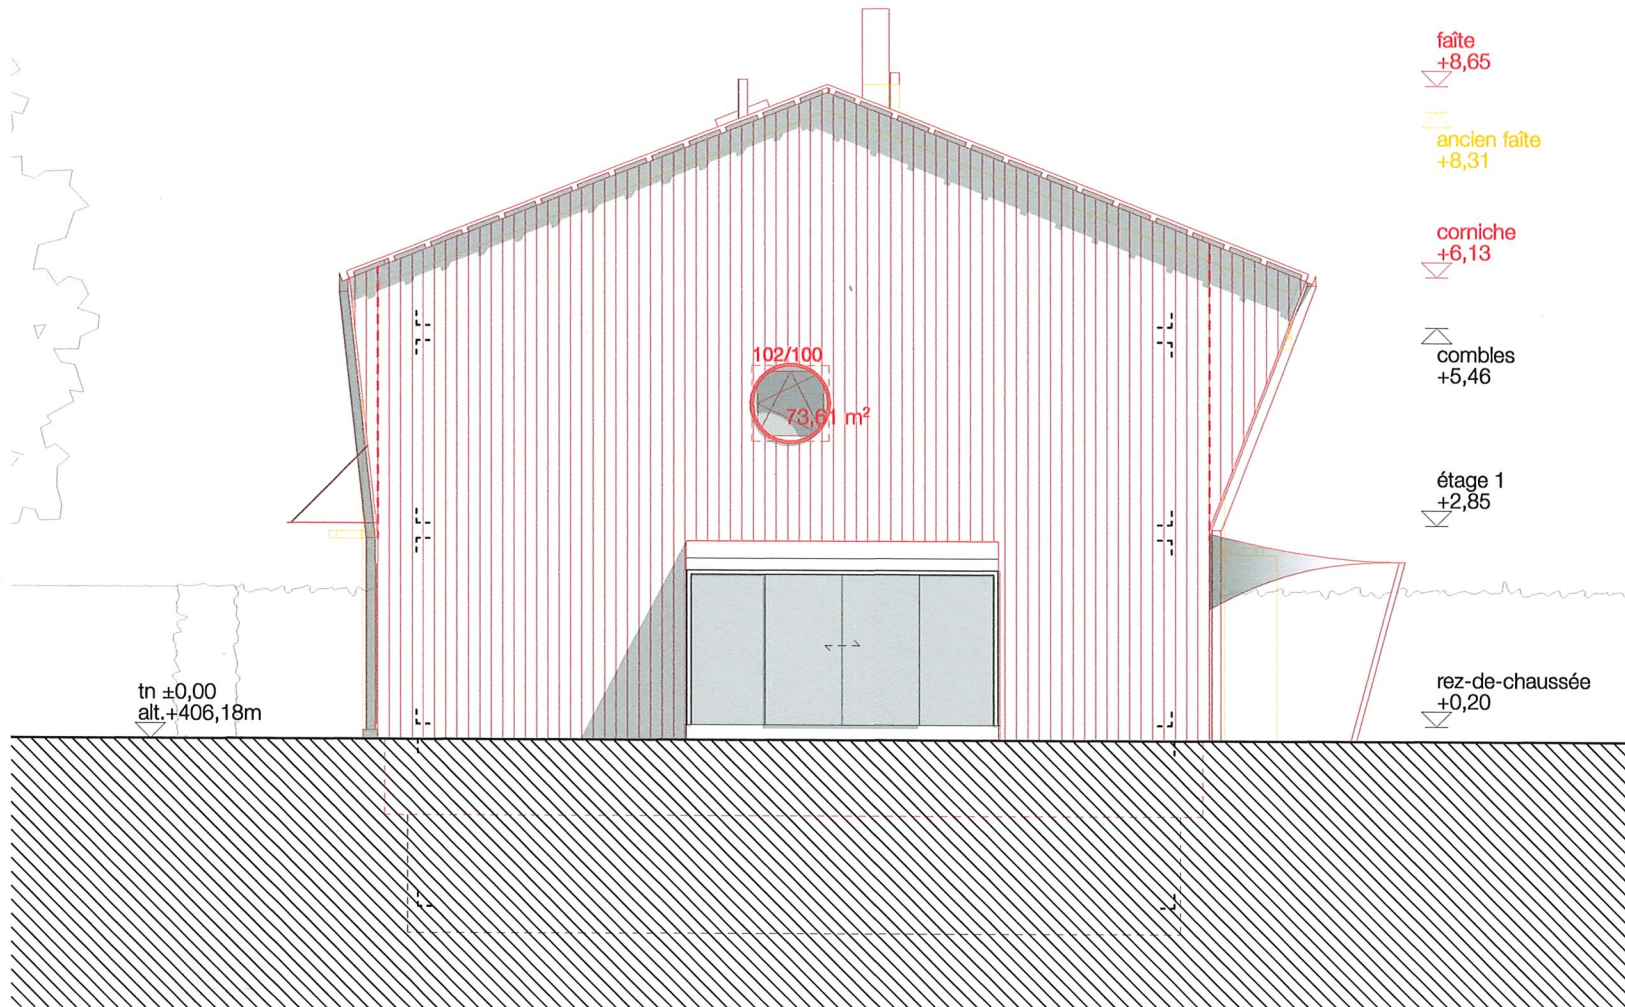


125-24_ASSAINISSEMENT
ENERGETIQUE DE 2 VILLAS
MITOYENNES ET MISE EN
CONFORMITE DE 2 CABANONS DE
JARDIN

Propriété de M. FREI et M. SAUTEUR
Bâtiment ECA n°269 sur parcelle n°295
Le Vieux-Bourg 22, 1026 Denges

MISE A L'ENQUETE

FACADE EST

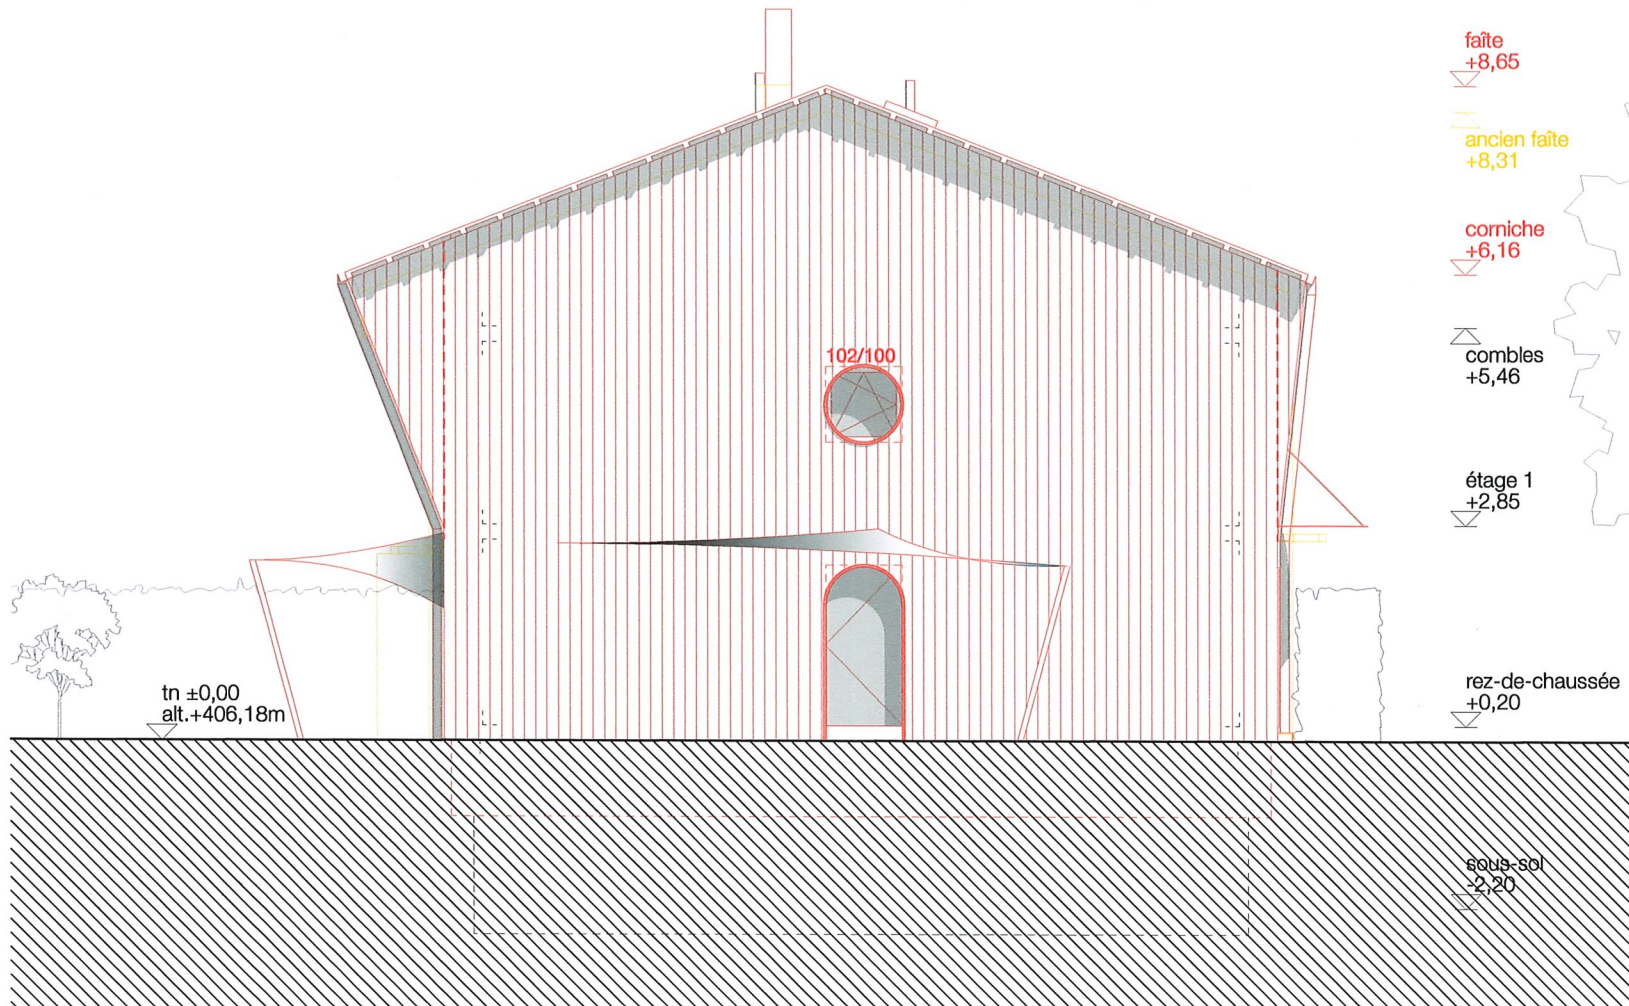

index --
plan 125-24_323 / A4
échelle 1:100 / sa
date 04.02.26

EPONYM

EPONYM SARL
ATELIER D'ARCHITECTURE

CH. DES FLEURETTES 28
CH-1007 LAUSANNE

T 021 311 17 88
INFO@EPONYM.CH

□ existant
□ nouveau
□ démolition

±0.00
alt. 406.18m

les propriétaires :

Marc Frei
M. Sauter
l'architecte :