

125-24_ASSAINISSEMENT
ENERGETIQUE DE 2 VILLAS
MITOYENNES ET MISE EN
CONFORMITE DE 2 CABANONS DE
JARDIN

Propriété de M. FREI et M. SAUTEUR

Bâtiment ECA n°269 sur parcelle n°295

Le Vieux-Bourg 22, 1026 Denges

MISE A L'ENQUETE

REZ-DE-CHAUSSEE


index --
plan 125-24_302 / A4
échelle 1:100 / sa
date 03.02.26

EPONYM

EPONYM SARL
ATELIER D'ARCHITECTURE


CH. DES FLEURETTES 28
CH-1007 LAUSANNE

T 021 311 17 88
INFO@EPONYM.CH

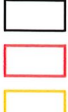
 existant
nouveau
démolition


±0.00
alt. 406.18m

les propriétaires :

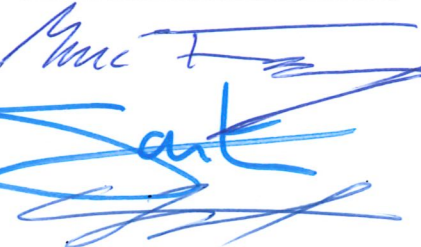

l'architecte :

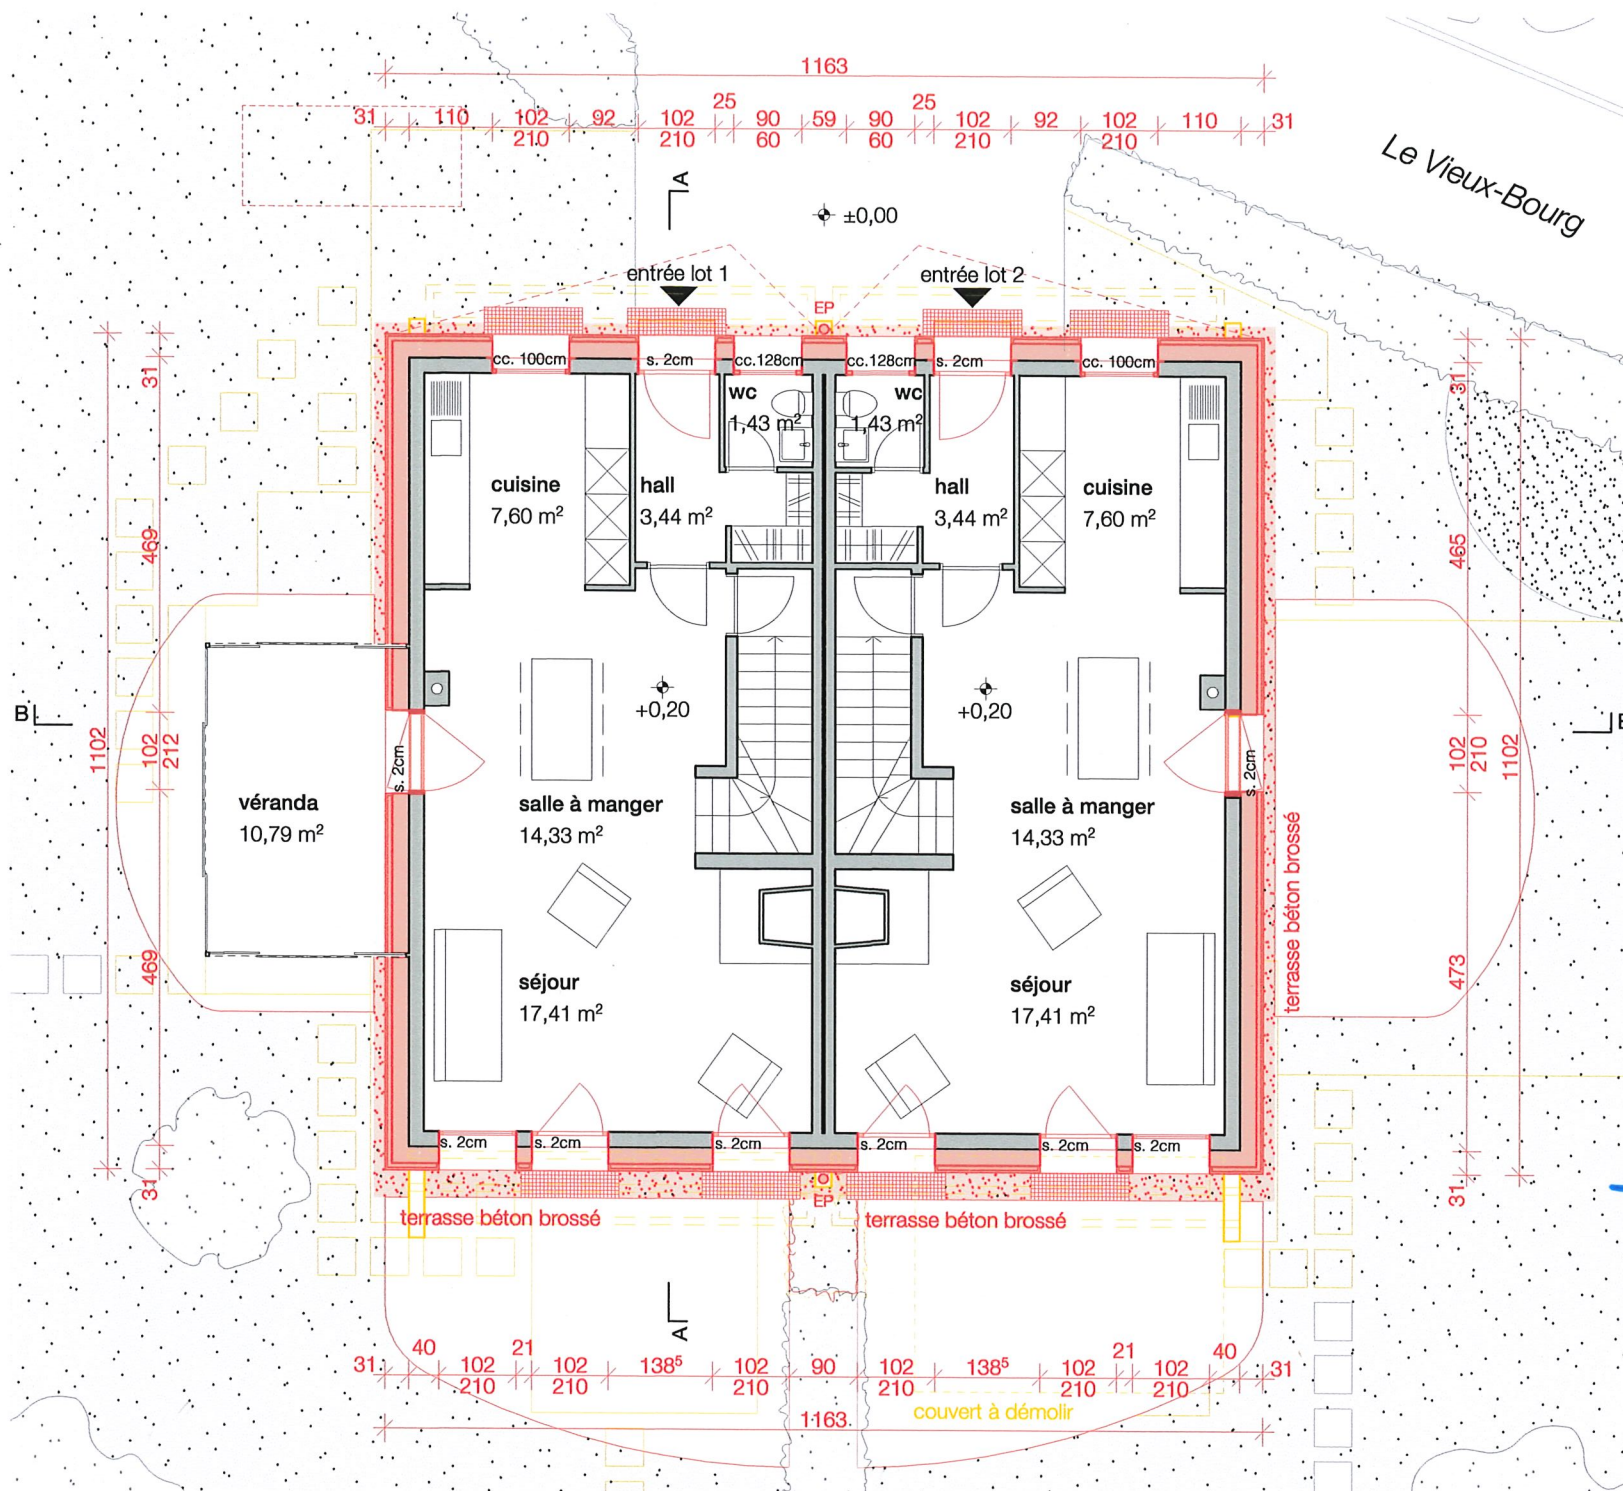

125-24_ASSAINISSEMENT
ENERGETIQUE DE 2 VILLAS
MITOYENNES ET MISE EN
CONFORMITE DE 2 CABANONS DE
JARDIN
Propriété de M. FREI et M. SAUTEUR
Bâtiment ECA n°269 sur parcelle n°295
Le Vieux-Bourg 22, 1026 Denges

MISE A L'ENQUETE

ETAGE

index --
plan 125-24_303 / A4
échelle 1:100 / sa
date 03.02.26

EPONYM

EPONYM SARL
ATELIER D'ARCHITECTURE


CH. DES FLEURETTES 28
CH-1007 LAUSANNE

T 021 311 17 88
INFO@EPONYM.CH

 existant
nouveau
démolition


±0.00
alt. 406.18m

les propriétaires :

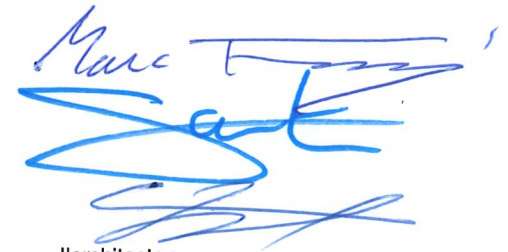

l'architecte :

