



Référence du rucher

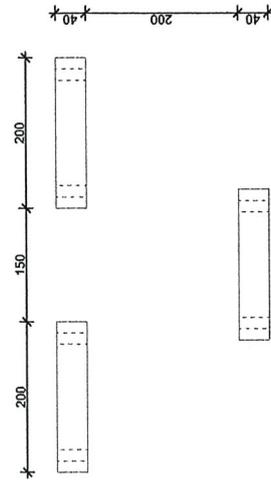

Distance entre ruchers Plan 1/100

Plan déposé à l'encre
publique de 98.9.26
au 93.3.96
Denges, le 93.7.26
Greffier Municipal

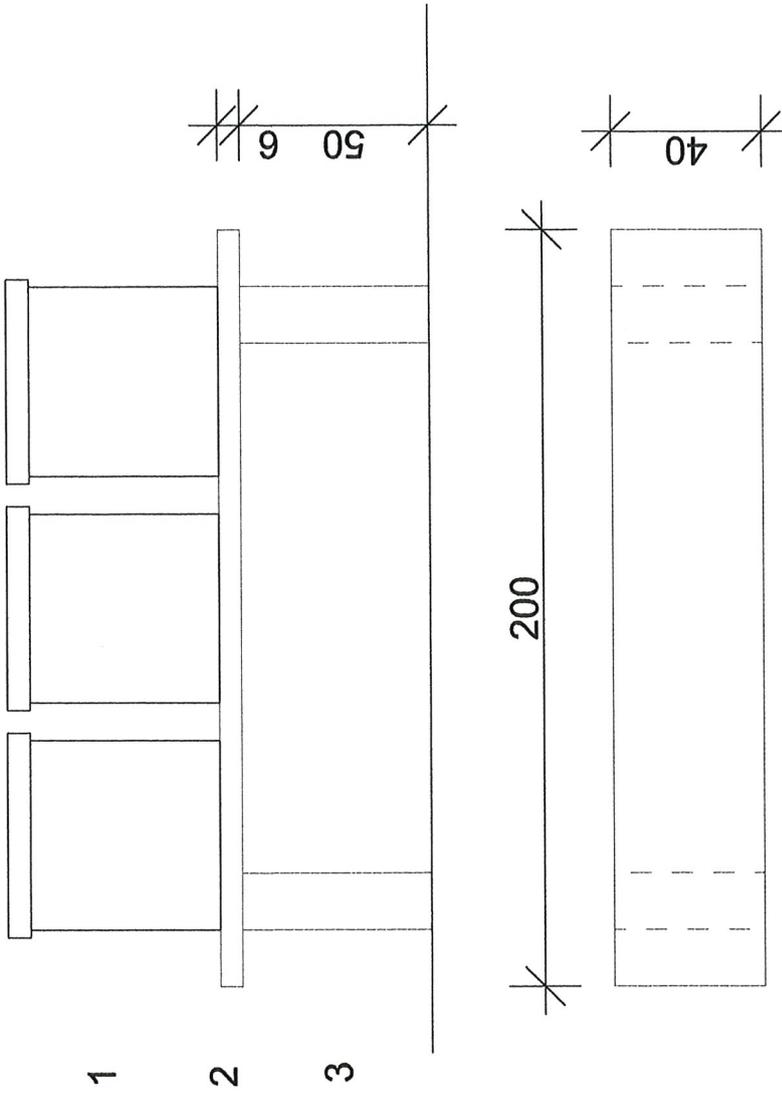

Vue et plan 1/20

- 1 rucher
 - 2 support en métal
 - 3 plot en ciment
- dimensions en cm

Commune de Denges
Rue du Lac 2 CP 150
1026 Denges

MUNICIPALITÉ * DENGES *

Signature: [Signature]

Architecte: StimmungLAB Sàrl
Ch. des Pierrettes 24
1025 St-Sulpice
marcelo.bidinos@stimmunglab.ch

Autour: MB [Signature]

Date: 09.02.2026

Etat du projet: DA

Format: A4

Echelle: 1:20, 1:100

N° de plan: 02

N° d'affaire: 81

Titre: Plans et matériaux (rucher)