

Coupe A/A Villa A
HORIZON = 414,00

HOME+FOYER
 home + foyer sa
 rte de prayoud 81
 ch - 1618 châtel-st-denis
 fon 021 948 65 78
 fax 021 948 65 79
 impasse de la plaine 8
 ch - 1580 avenches
 fon 026 672 99 55
 fax 026 672 99 59
 info@homeetfoyer.ch * www.homeetfoyer.ch

Démolition de la villa existante et construction de deux villas jumelées par des garages
MISE A L'ENQUETE

COUPE A/A
 échelle : 1/100

Promettants-acquéreurs:
Villa A
 Mme Marilou et M. Romain Loustau-Chartez
 Route de Cossonay 55 1008 Prilly
Villa B
 Mme Lorraine et M. Michele Cane
 Rellstenstrasse 18 8134 Adliswil


(Signatures of the promoters/acquirers)

Propriétaire:
 M. Rocco Pepe
 Chemin du Monteiron 12 1026 Denges
 Architecte:
Home+Foyer SA
 Mme Alexandra Delacrétaz
 Route de Prayoud 81 1618 Châtel-St-Denis

(Signatures of the owner and architect)

Party SL
 Parcelle n° 284 RF
 Zone d'habitation individuel (ZHI)
 Chemin du Monteiron 12
 1026 Denges

Châtel-St-Denis, le 17.12.2025 / TaG
 Modifié, le 14.04.2026 / TaG

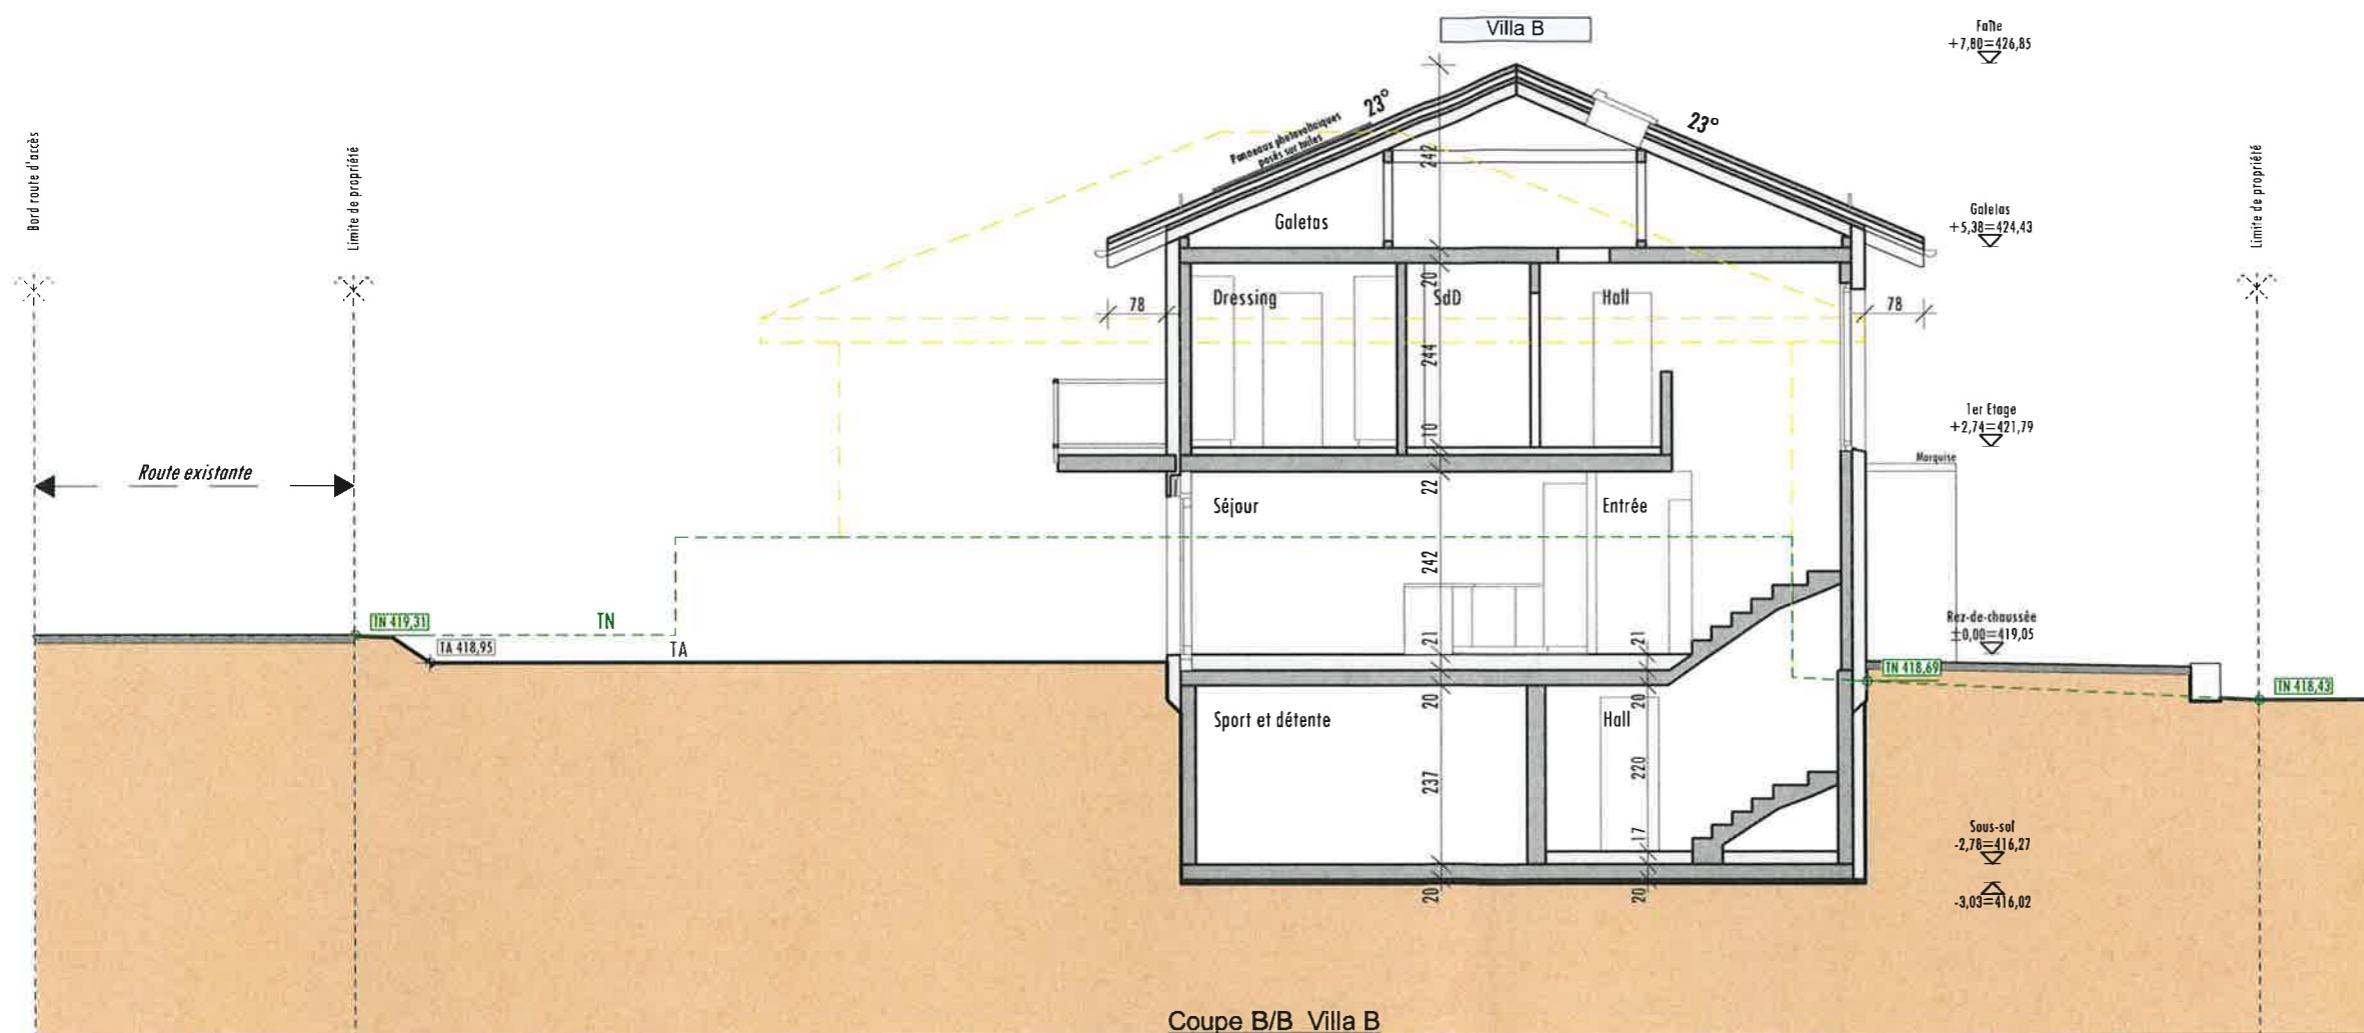

Coupe B/B Villa B
HORIZON = 414,00

HOME+FOYER
home + foyer sa
rte de prayoud 81
ch - 1618 châtel-st-denis
fon 021 948 65 78
fax 021 948 65 79

impasse de la plaine 8
ch - 1580 avanches
fon 026 672 99 55
fax 026 672 99 59

info@homeetfoyer.ch * www.homeetfoyer.ch

Démolition de la villa existante et construction de deux villas jumelées par des garages

MISE A L'ENQUETE

COUPE B/B

échelle : 1/100

Promettants-acquéreurs:

Villa A
Mme Marilou et M. Romain Loustau-Chartez
Route de Cossonay
55 1008 Prilly

Marilou Loustau-Chartez
Romain Loustau-Chartez

Propriétaire:
M. Rocco Pepe
Chemin du Monteiron 12
1026 Denges

Rocco Pepe

Villa B
Mme Lorraine et M. Michele Cane
Rellistenstrasse 18
8134 Adliswil

Lorraine Cane
Michele Cane

Architecte:
Home+Foyer SA
Mme Alexandra Delacrétaz
Route de Prayoud 81
1618 Châtel-St-Denis

Alexandra Delacrétaz

Party SL

Parcelle n° 284 RF
Zone d'habitation individuel (ZHI)
Chemin du Monteiron 12
1026 Denges

Châtel-St-Denis, le 17.12.2025 / TaG
Modifié, le 14.04.2026 / TaG