1026 Denges | Route de la Pale 5 | Parcelles n° 340
Propriété de Ramelet & Fils SA | Secteur de protection des eaux : üB
Coordonnées géographiques : 2'531'245 / 1'152'220

Agrandissement de l'atelier existant

Agrandissement atelier - Rez-de-chaussée

Le projet est propriété de l'architecte, il ne peut être utilisé à toute fin commerciale, ni être reproduit sans l'accord de ce dernier.

SIGNATURES		
Lieu et date :	Lussy-sur-Morges, le 13.10.25	
Propriétaire :	Architectes :	
ALBE Immobilier SA	Mme. Sennwald Alexandra	M. Sennwald Jean-Marc

EXISTANT
DÉMOLI
RÉNOVÉ

ARCHITECTES DESIGNER
sennwald
SENNWALD ARCHITECTES SA
CH. DE LA VIGNETTE 5, CH-1167 LUSSY S/MORGES
T +41 21 811 35 35 F +41 21 811 35 36
info@sennwald.com www.sennwald.com
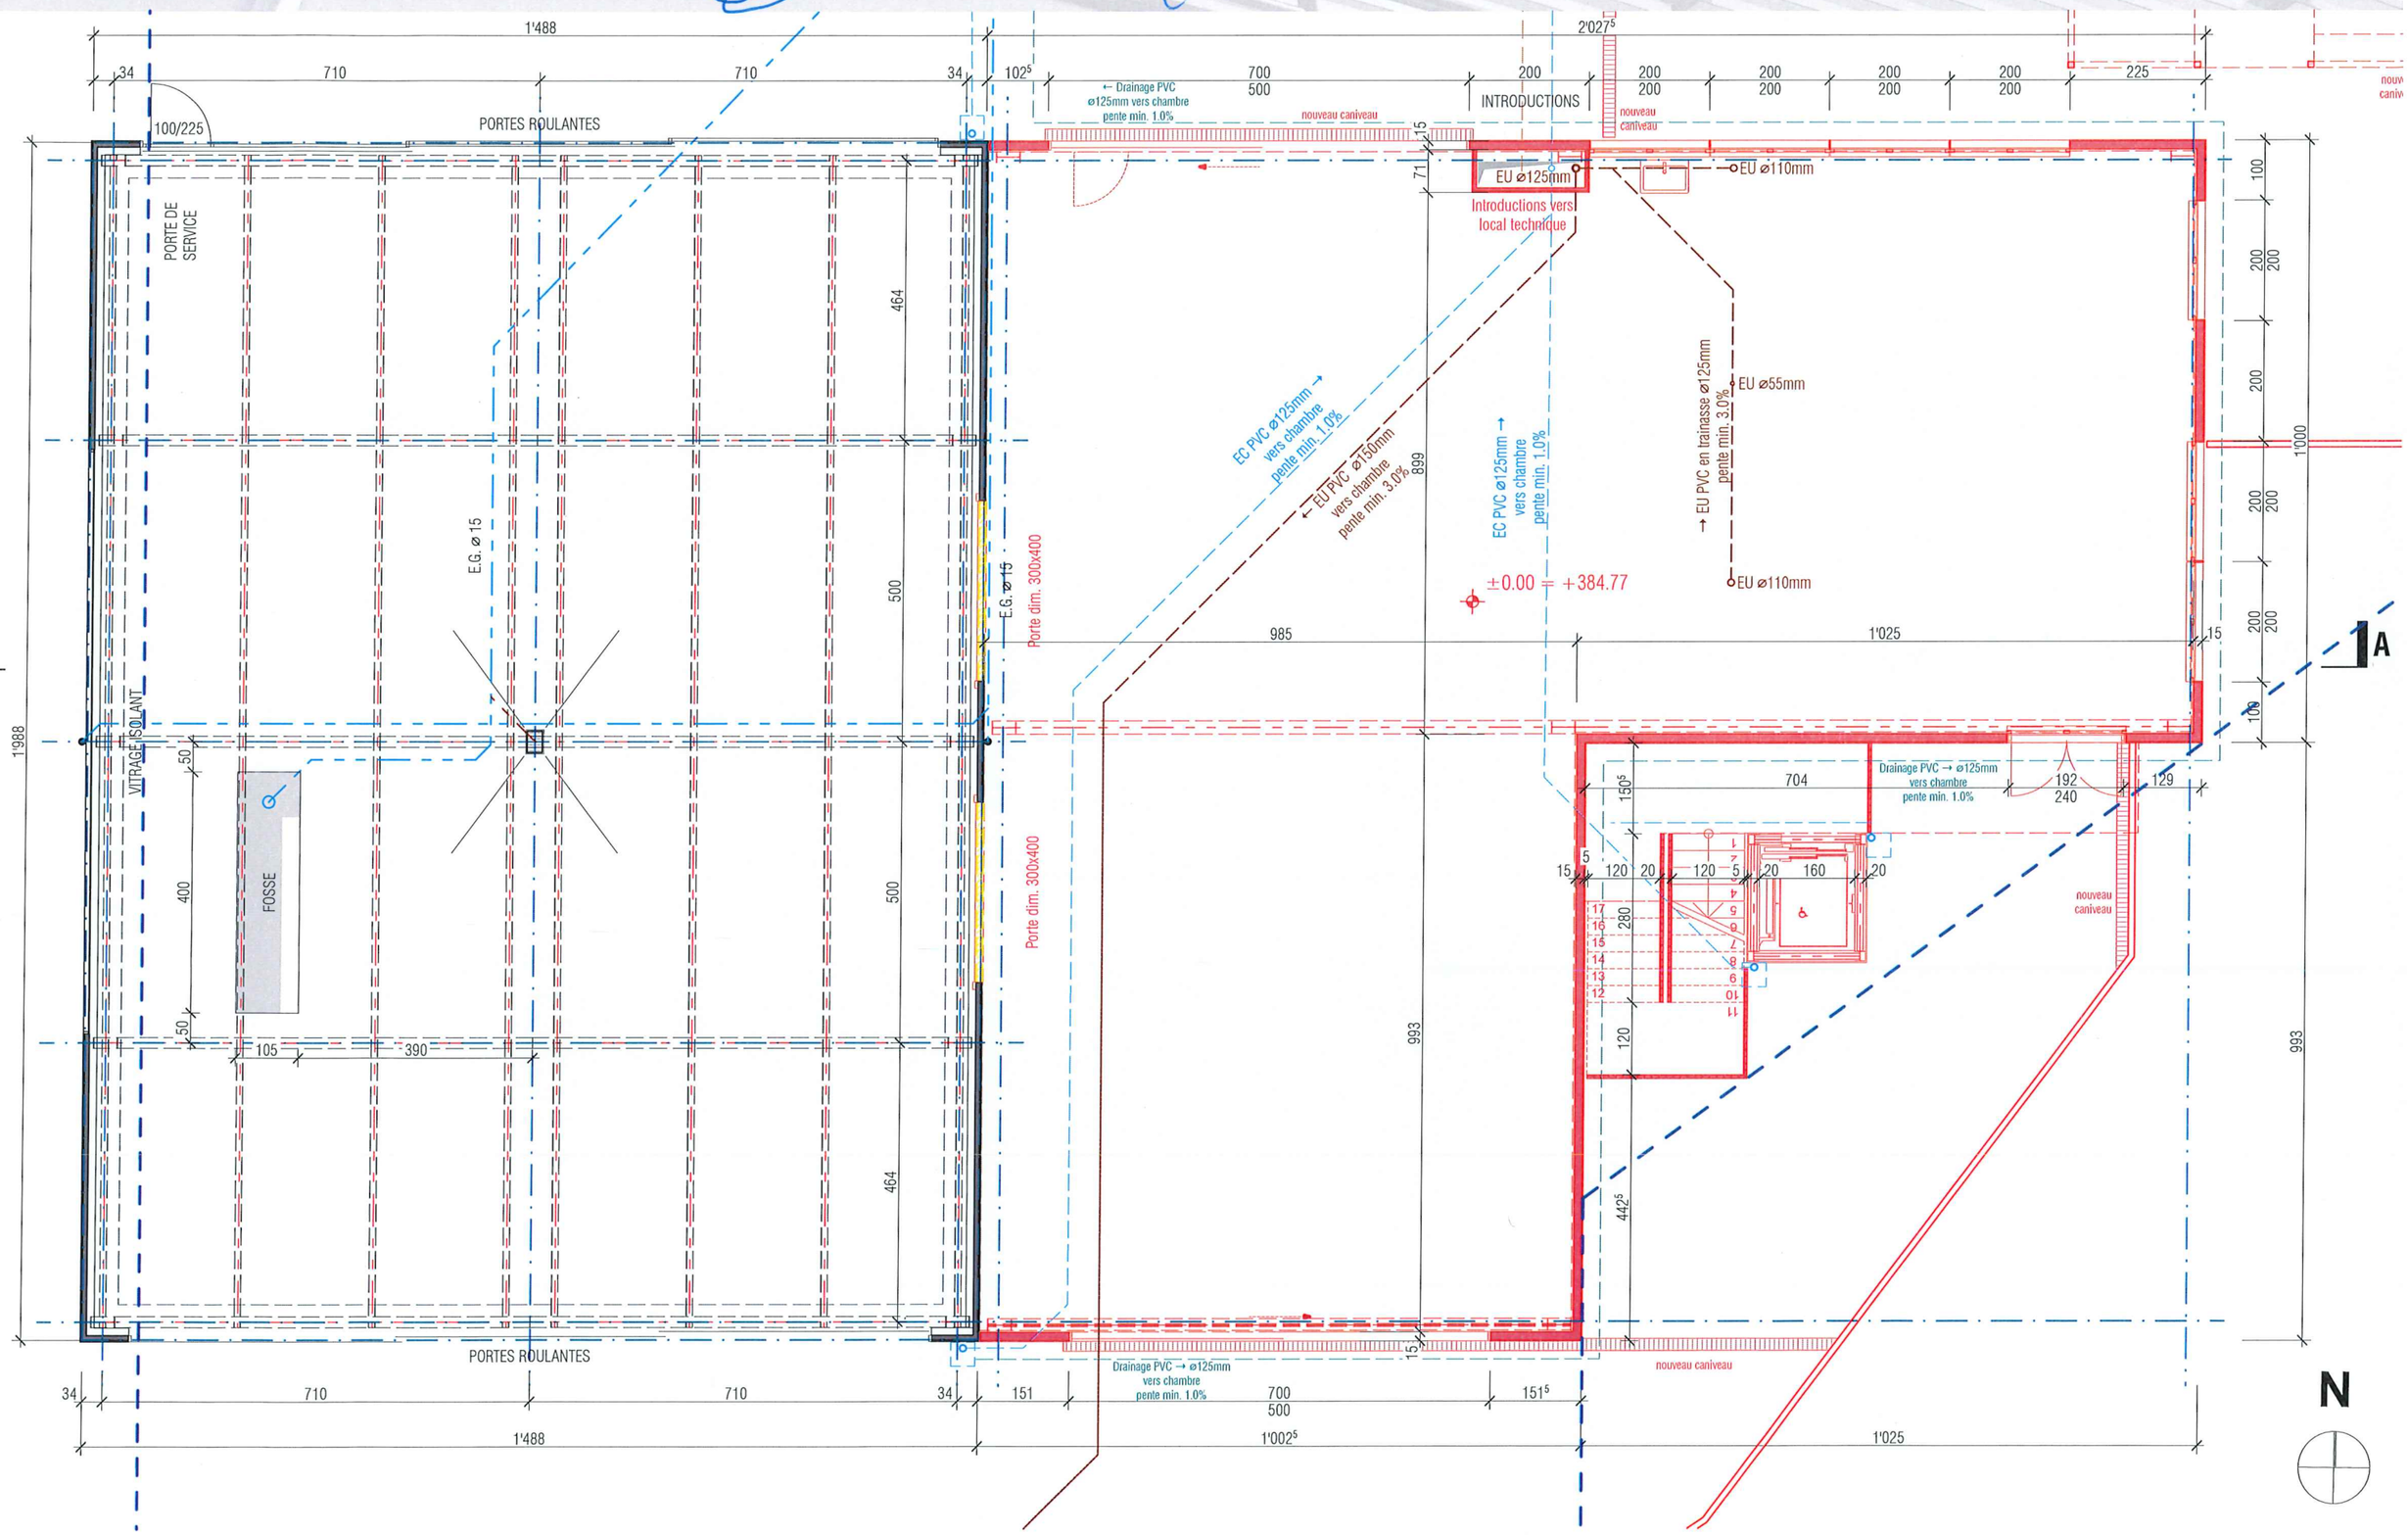
Dessin	Format	Echelle	Imprimé le
DP/AB	A3	1:100	13.10.2025
Réf. projet	**Phase**	**Réf. mise en page**	
2403	ENQ	ENQ.C.11