

Façade est Villa A
HORIZON= 414,00

Façade est Villa B
HORIZON= 414,00

HOME+FOYER
 home + foyer sa
 rte de prayoud 81
 ch - 1618 châtel-st-denis
 fon 021 948 65 78
 fax 021 948 65 79
 impasse de la plaine 8
 ch - 1580 avenches
 fon 026 672 99 55
 fax 026 672 99 59
 info@homeetfoyer.ch * www.homeetfoyer.ch

Démolition de la villa existante et construction de deux villas jumelées par des garages

AVANT-PROJET
FACADES EST
 échelle : 1/100

Promettants-acquéreurs:
Villa A
 Mme Marilou et M. Romain Loustau-Chartez
 Route de Cossonay
 55 1008 Prilly

Villa B
 Mme Lorraine et M. Michele Cane
 Rellstenstrasse 18
 8134 Adliswil


Propriétaire:
 M. Rocco Pepe
 Chemin du Monteiron 12
 1026 Denges

Architecte:
Home+Foyer SA
 Mme Alexandra Delacrétaz
 Route de Prayoud 81
 1618 Châtel-St-Denis

Party SL
 Parcelle n° 284 RF
 Zone d'habitation individuel (ZHI)
 Chemin du Monteiron 12
 1026 Denges

Châtel-St-Denis, le 17.12.2025 / TaG
 Modifié, le 14.04.2026 / TaG

(Handwritten signatures and stamps)

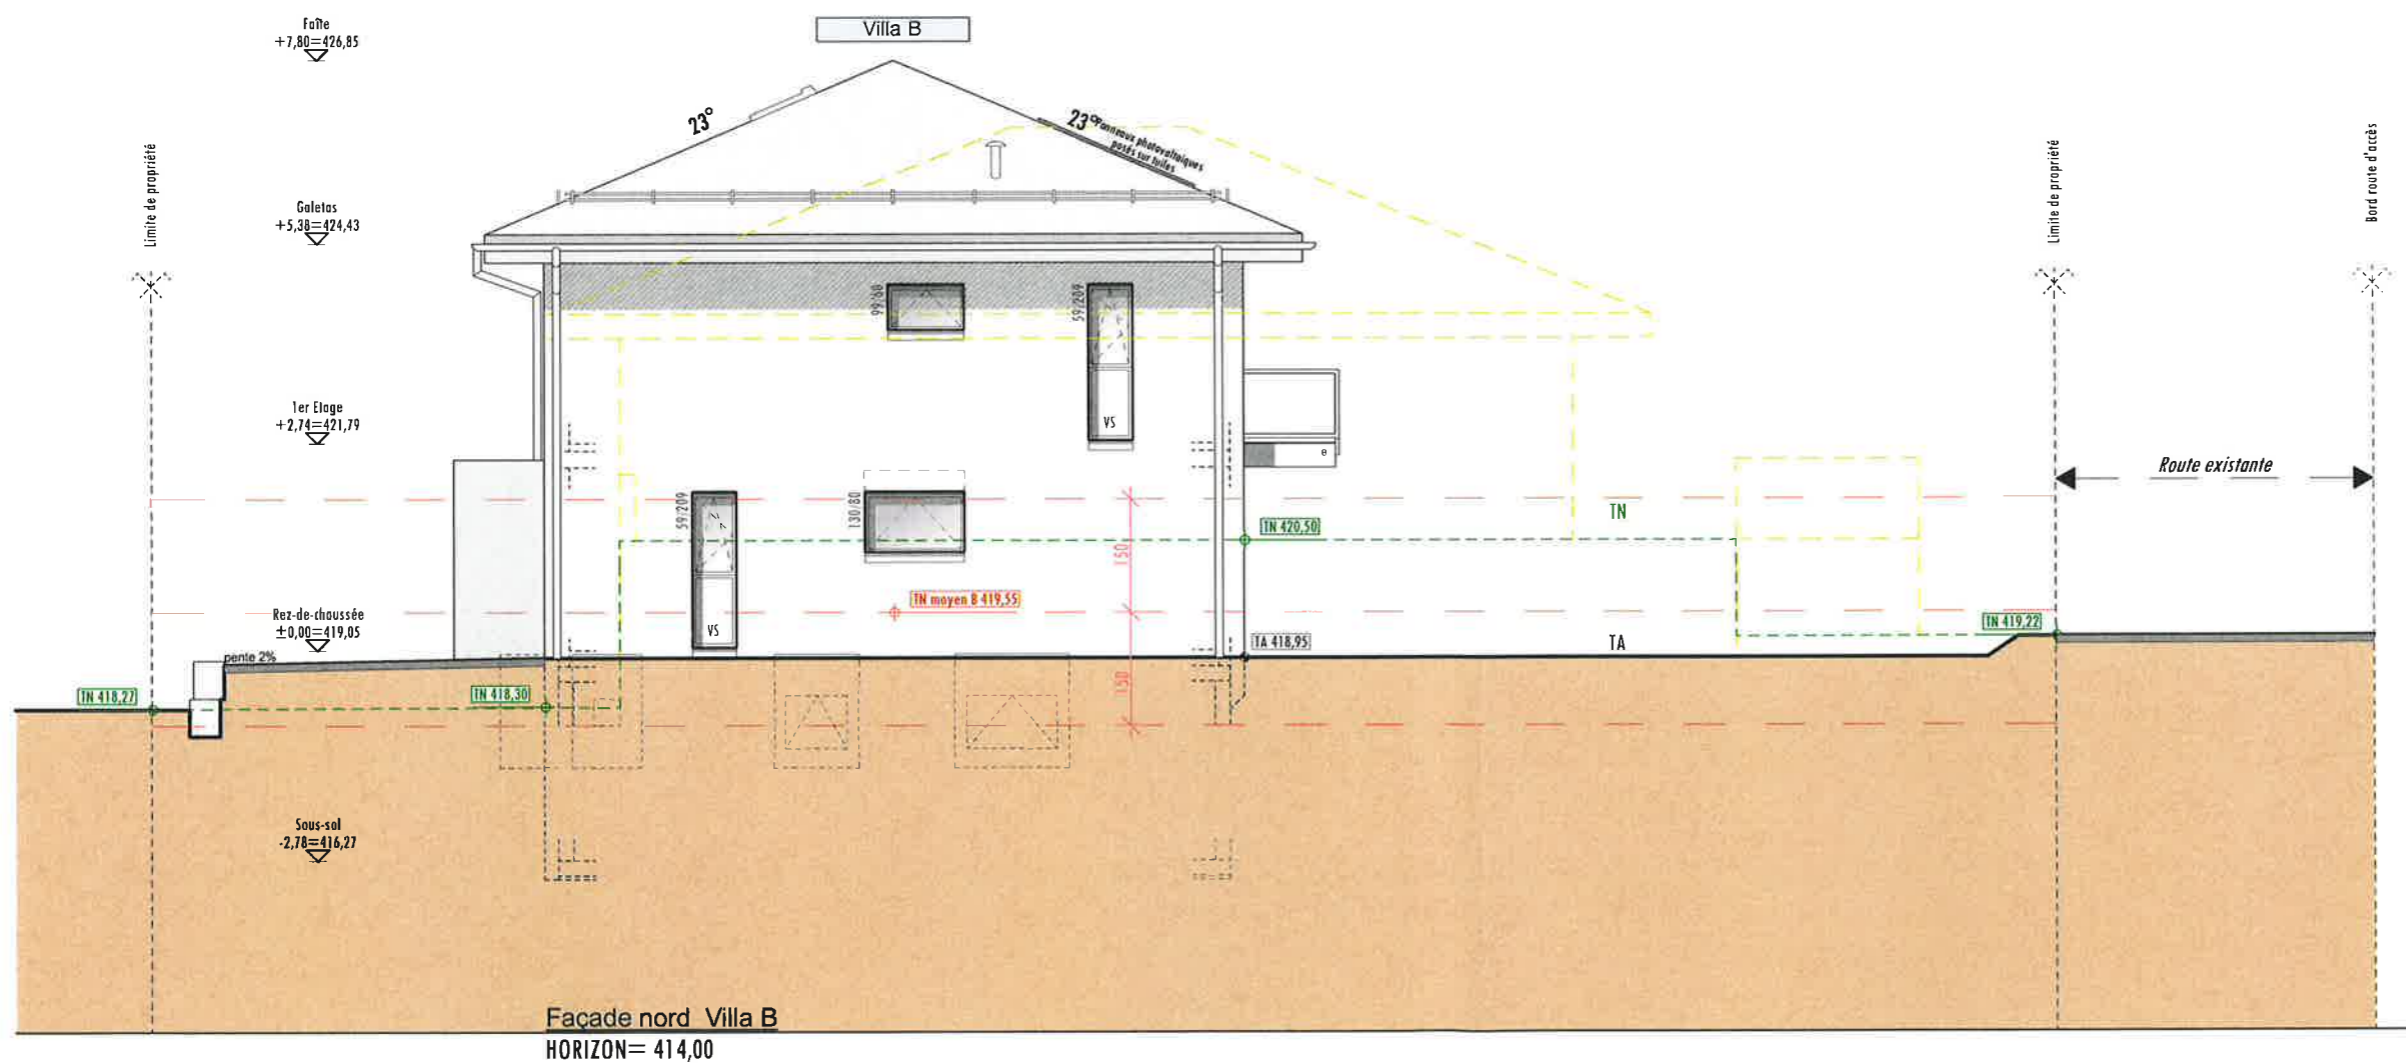

HOME+FOYER
 home + foyer sa
 rte de prayoud 81
 ch - 1618 châtel-st-denis
 fon 021 948 65 78
 fax 021 948 65 79

impasse de la plaine 8
 ch - 1580 avenches
 fon 026 672 99 55
 fax 026 672 99 59

info@homeetfoyer.ch * www.homeetfoyer.ch

Démolition de la villa existante et construction de deux villas jumelées par des garages

MISE A L'ENQUETE

Façade nord (Villa B)

échelle : 1/100

Promettants-acquéreurs:

Villa A
 Mme Marilou et M.
 Romain Loustau-
 Chariez
 Route de Cossonay
 55 1008 Prilly

Villa B
 Mme Lorraine et M.
 Michele Cane
 Rellistenstrasse 18
 8134 Adliswil

(Signature of Romain Loustau-Chariez)

(Signature of Marilou Loustau-Chariez)

(Signature of Lorraine Cane)

(Signature of Michele Cane)

Propriétaire:
 M. Rocco Pepe
 Chemin du Monteiron
 12
 1026 Denges

Architecte:
Home+Foyer SA
 Mme Alexandra
 Delacrétaç
 Route de Prayoud 81
 1618 Châtel-St-Denis


(Signature of Rocco Pepe)

(Signature of Alexandra Delacrétaç)

Party SL

Parcelle n° 284 RF
 Zone d'habitation individuel (ZHI)
 Chemin du Monteiron 12
 1026 Denges

Châtel-St-Denis, le 17.12.2025 / TaG
 Modifié, le 14.04.2026 / TaG

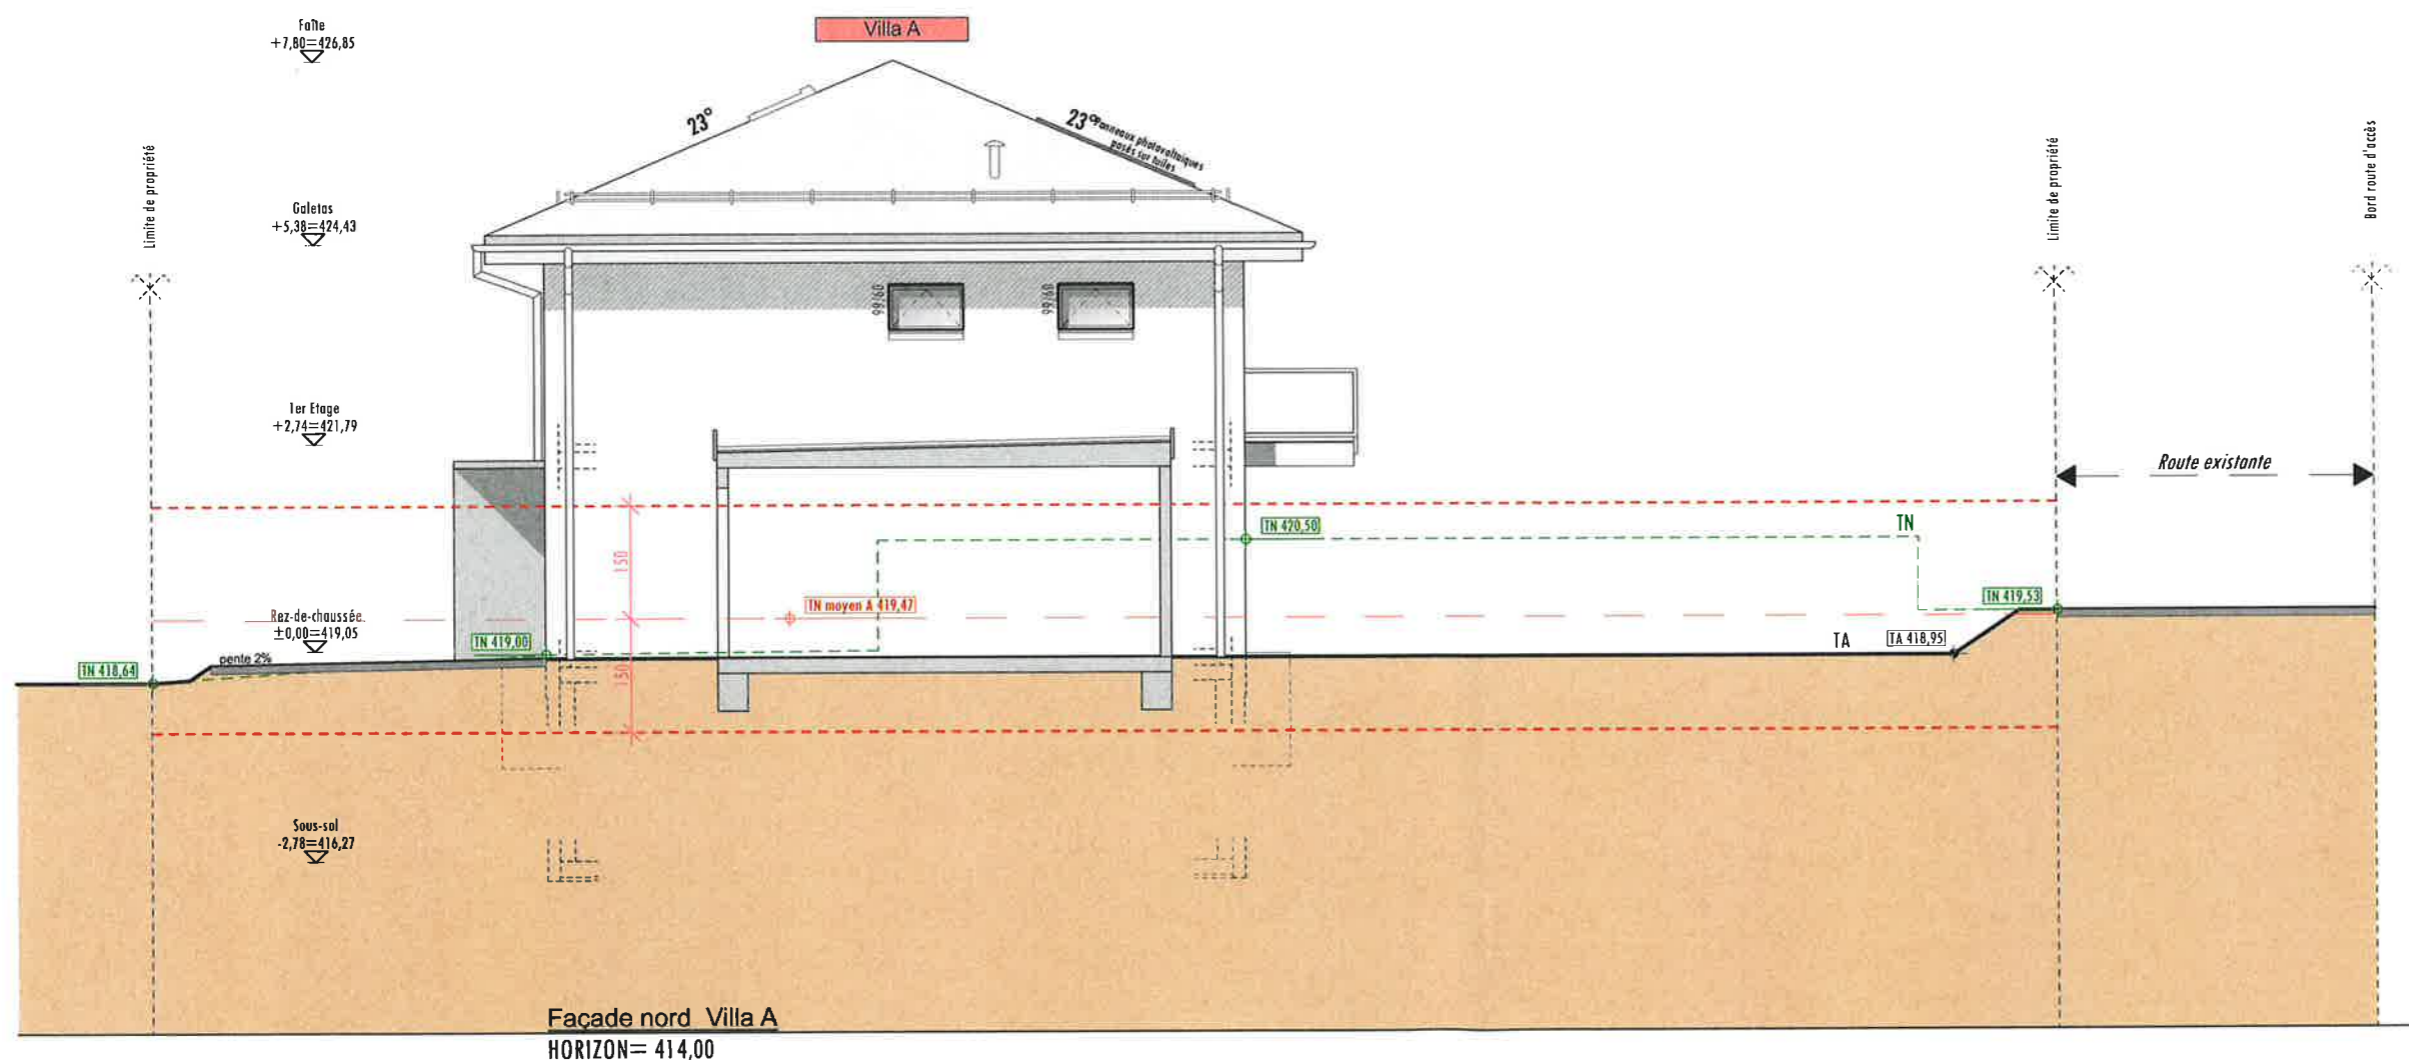

Façade nord Villa A
HORIZON= 414,00

HOME+FOYER
 home + foyer sa
 rte de prayoud 81
 ch - 1618 châtel-st-denis
 fon 021 948 65 78
 fax 021 948 65 79
 impasse de la plaine 8
 ch - 1580 avenches
 fon 026 672 99 55
 fax 026 672 99 59
 info@homeetfoyer.ch * www.homeetfoyer.ch

Démolition de la villa existante et construction de deux villas jumelées par des garages
MISE A L'ENQUETE

Façade nord (Villa A)
 échelle : 1/100

Promettants-acquéreurs:

Villa A
 Mme Marilou et M.
 Romain Loustau-
 Chariez
 Route de Cossonay
 55 1008 Prilly

Villa B
 Mme Lorraine et M.
 Michele Cane
 Rellstenstrasse 18
 8134 Adliswil

[Signature]
[Signature]

[Signature]
[Signature]

Propriétaire:
 M. Rocco Pepe
 Chemin du Monteiron
 12
 1026 Denges

Architecte:
Home+Foyer SA
 Mme Alexandra
 Delacrétaç
 Route de Prayoud 81
 1618 Châtel-St-Denis


[Signature]

[Signature]

Party SL

Parcelle n° 284 RF
 Zone d'habitation individuel (ZHI)
 Chemin du Monteiron 12
 1026 Denges

Châtel-St-Denis, le 17.12.2025 / TaG
 Modifié, le 14.04.2026 / TaG

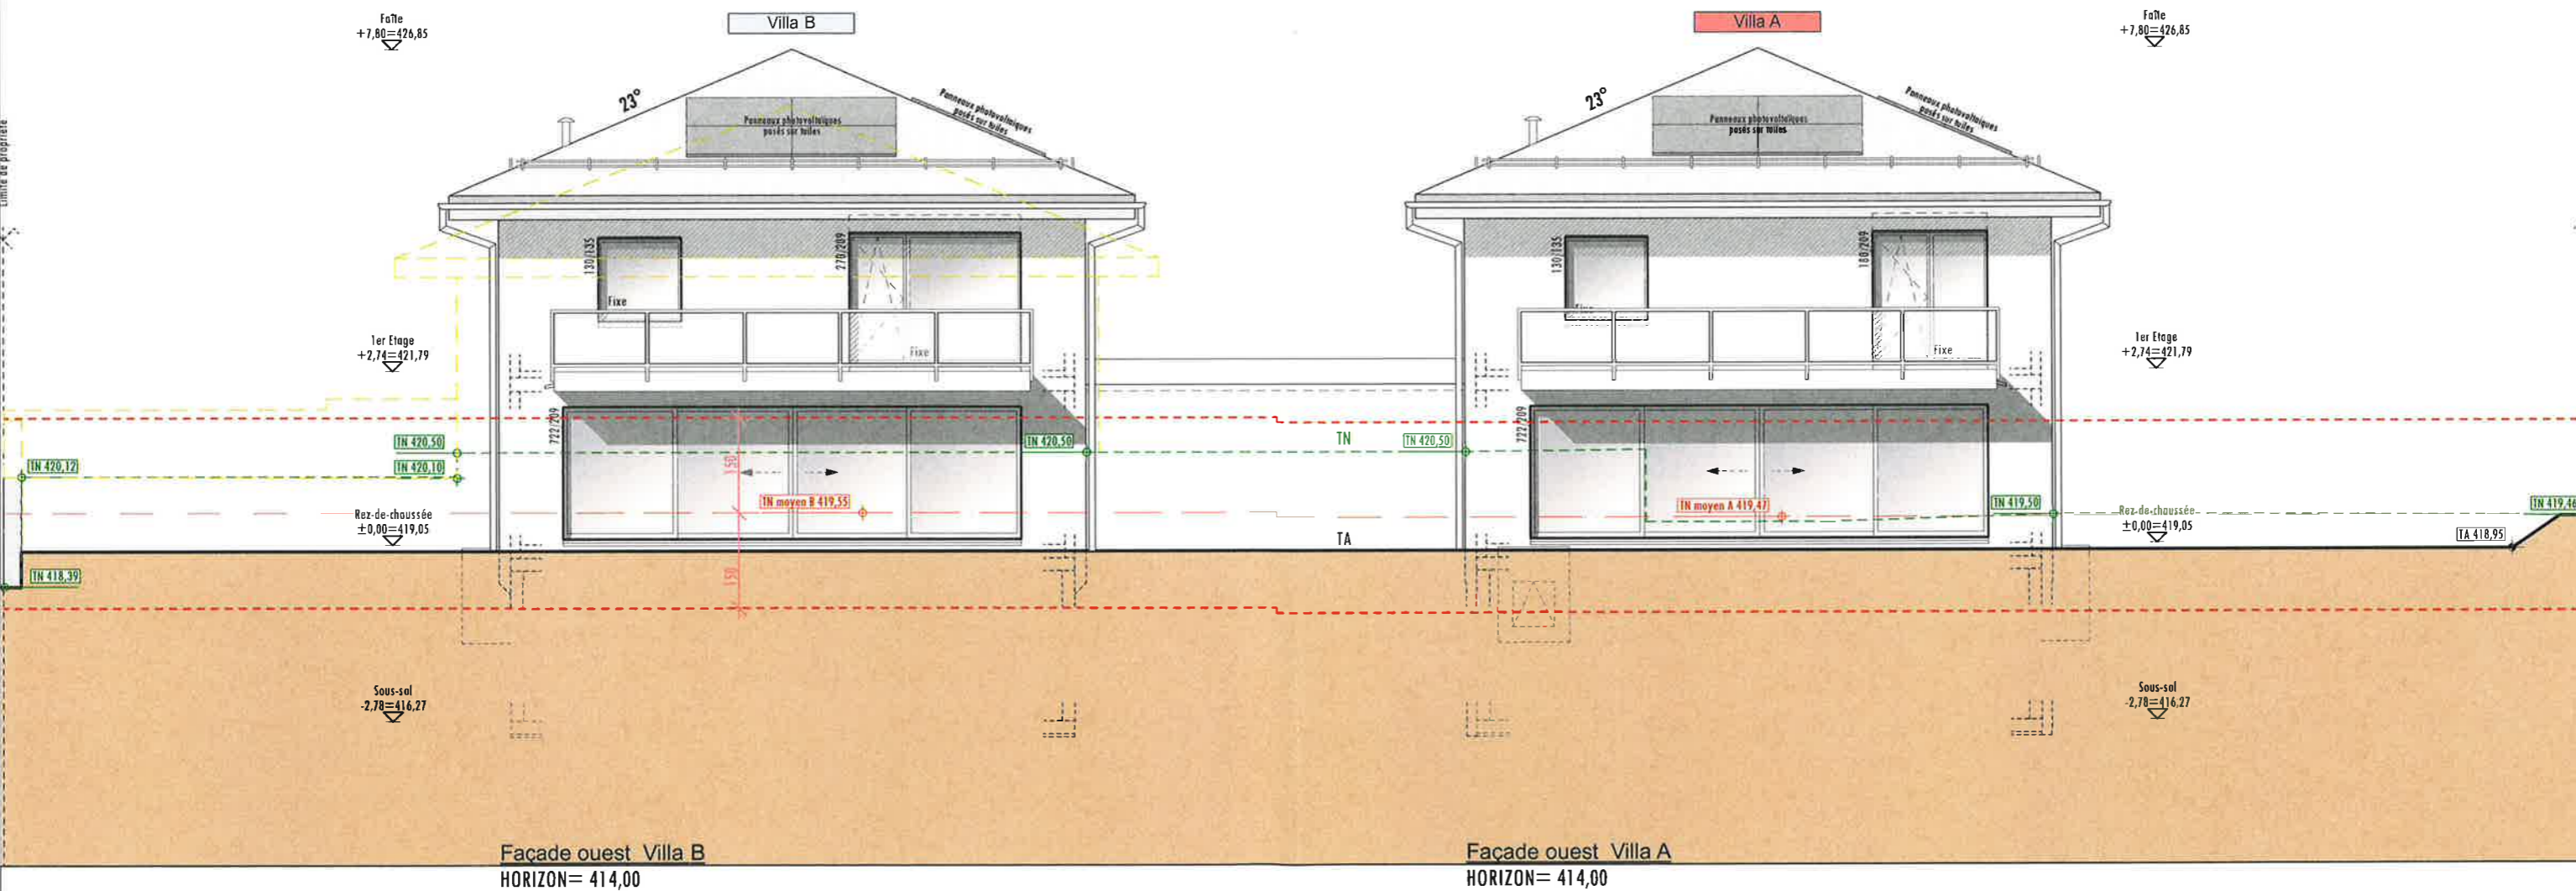

Façade ouest Villa B
HORIZON= 414,00

Façade ouest Villa A
HORIZON= 414,00

HOME+FOYER

home + foyer sa
rte de prayoud 81
ch - 1618 châtel-st-denis
fon 021 948 65 78
fax 021 948 65 79

impasse de la plaine 8
ch - 1580 avenches
fon 026 672 99 55
fax 026 672 99 59

info@homeetfoyer.ch * www.homeetfoyer.ch

Démolition de la villa
existante et construction
de deux villas jumelées
par des garages

AVANT-PROJET

FACADES OUEST

échelle : 1/100

Promettants-acquéreurs:

Villa A
Mme Marilou et M.
Romain Loustau-
Chartez
Route de Cossonay
55 1008 Prilly

[Signature]
.....
[Signature]
.....

Villa B
Mme Lorraine et M.
Michele Cane
Rellstenstrasse 18
8134 Adliswil

[Signature]
.....
[Signature]
.....

Propriétaire:

M. Rocco Pepe
Chemin du Monteiron
12
1026 Denges

[Signature]
.....

Architecte:


Home+Foyer SA
Mme Alexandra Delacrétaz
Route de Prayoud 81
1618 Châtel-St-Denis

[Signature]
.....

Party SL

Parcelle n° 284 RF
Zone d'habitation individuel (ZHI)
Chemin du Monteiron 12
1026 Denges

Châtel-St-Denis, le 17.12.2025 / TaG
Modifié, le 14.04.2026 / TaG

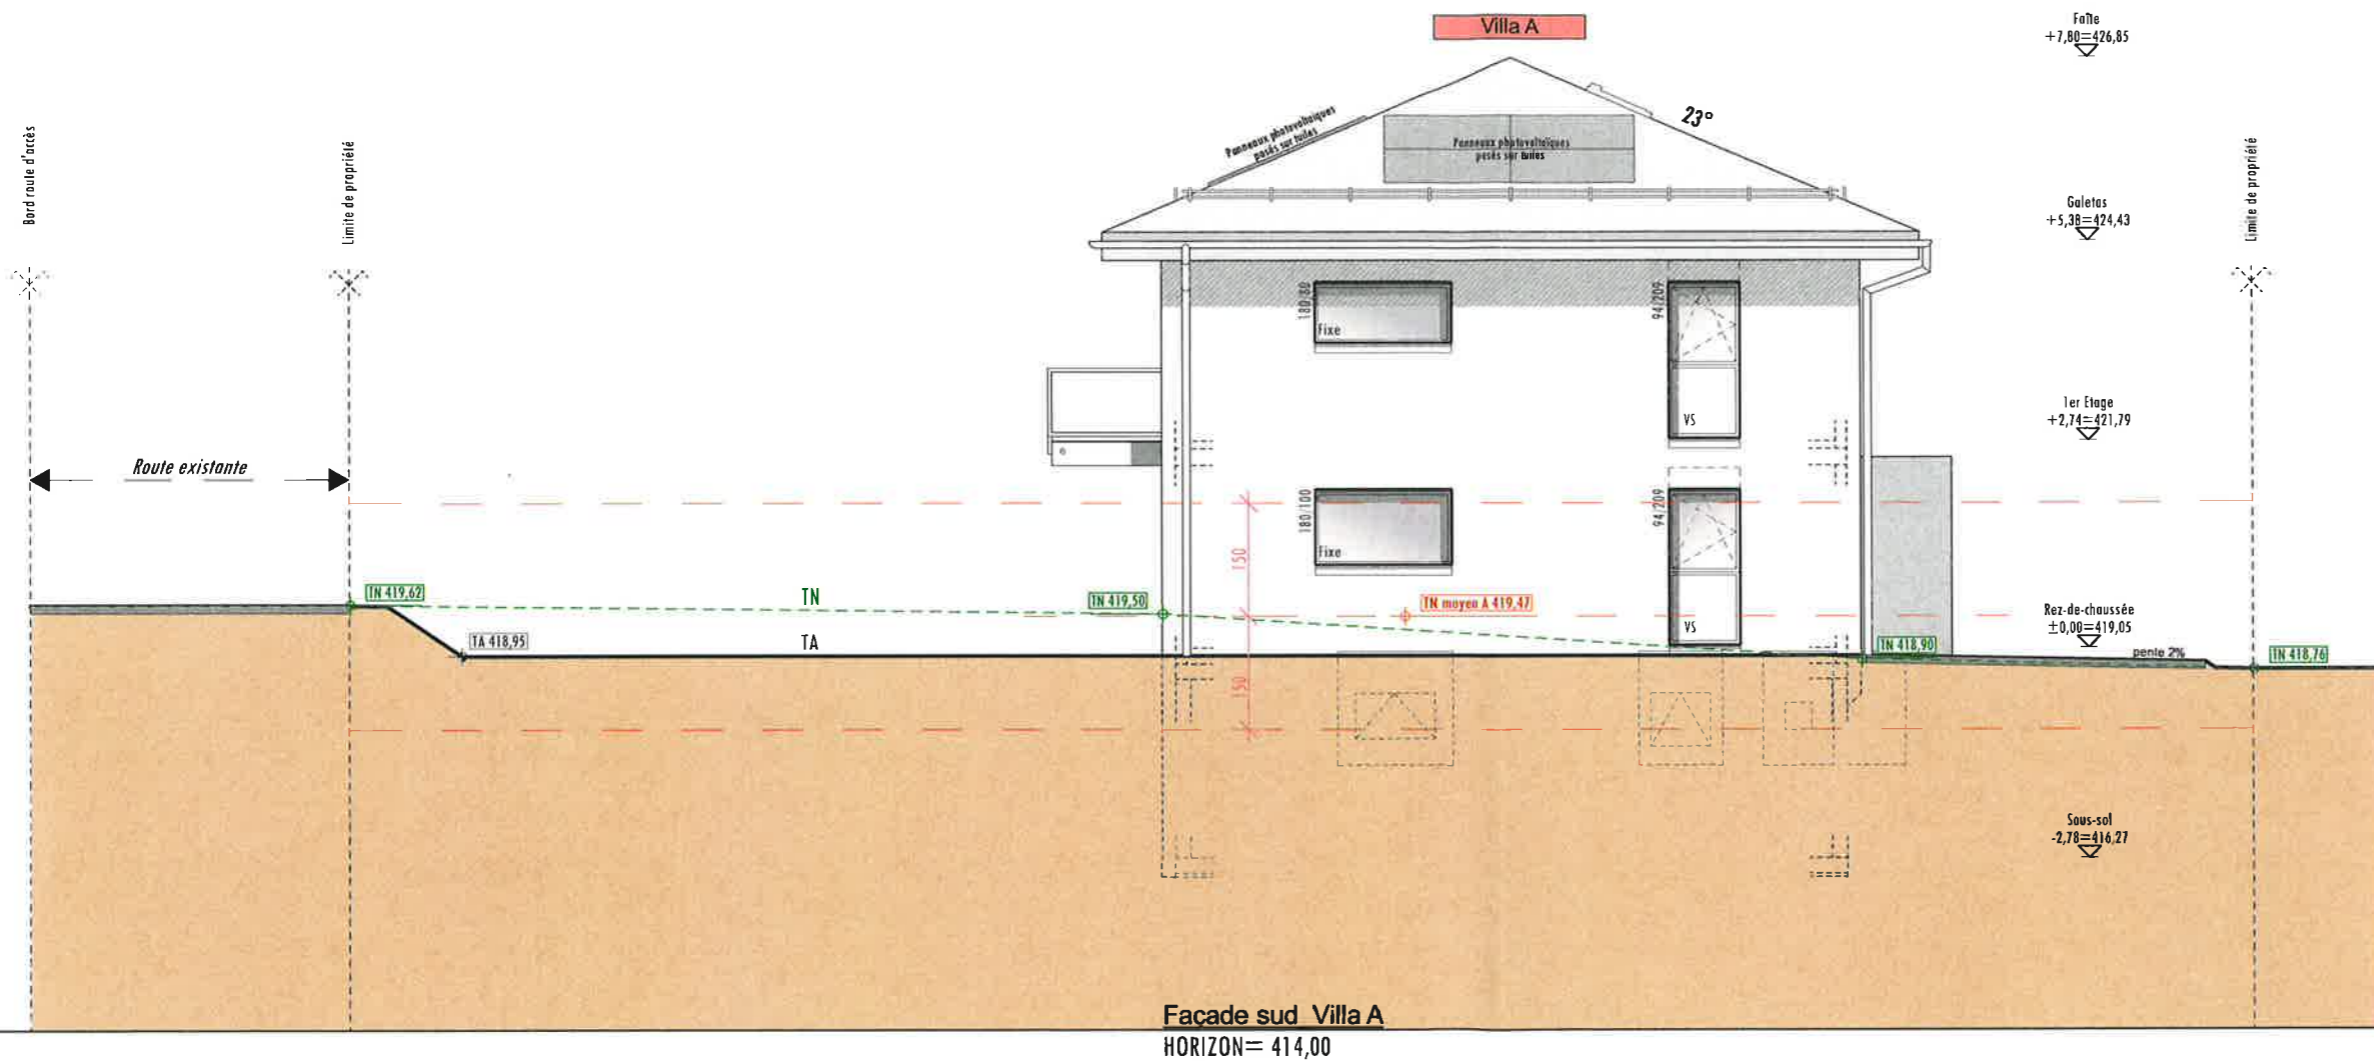

Façade sud Villa A
HORIZON = 414,00

HOME+FOYER
home + foyer sa
rte de prayoud 81
ch - 1618 châtel-st-denis
fon 021 948 65 78
fax 021 948 65 79

Impasse de la plaine 8
ch - 1580 avenches
fon 026 672 99 55
fax 026 672 99 59
info@homeetfoyer.ch * www.homeetfoyer.ch

Démolition de la villa existante et construction de deux villas jumelées par des garages

MISE A L'ENQUETE

Façade sud (Villa A)

échelle : 1/100

Promettants-acquéreurs:

Villa A
Mme Marilou et M. Romain Loustau-Chariez
Route de Cossonay 55 1008 Prilly

Villa B
Mme Lorraine et M. Michele Cane
Rellistenstrasse 18 8134 Adliswil

(Signature)

(Signature)

Propriétaire:
M. Rocco Pepe
Chemin du Monteiron 12 1026 Denges

Architecte:
Home+Foyer SA
Mme Alexandra Delacrétaz
Route de Prayoud 81 1618 Châtel-St-Denis


(Signature)

(Signature)

Party SL

Parcelle n° 284 RF
Zone d'habitation individuel (ZHI)
Chemin du Monteiron 12
1026 Denges

Châtel-St-Denis, le 17.12.2025 / TaG
Modifié, le 14.04.2026 / TaG

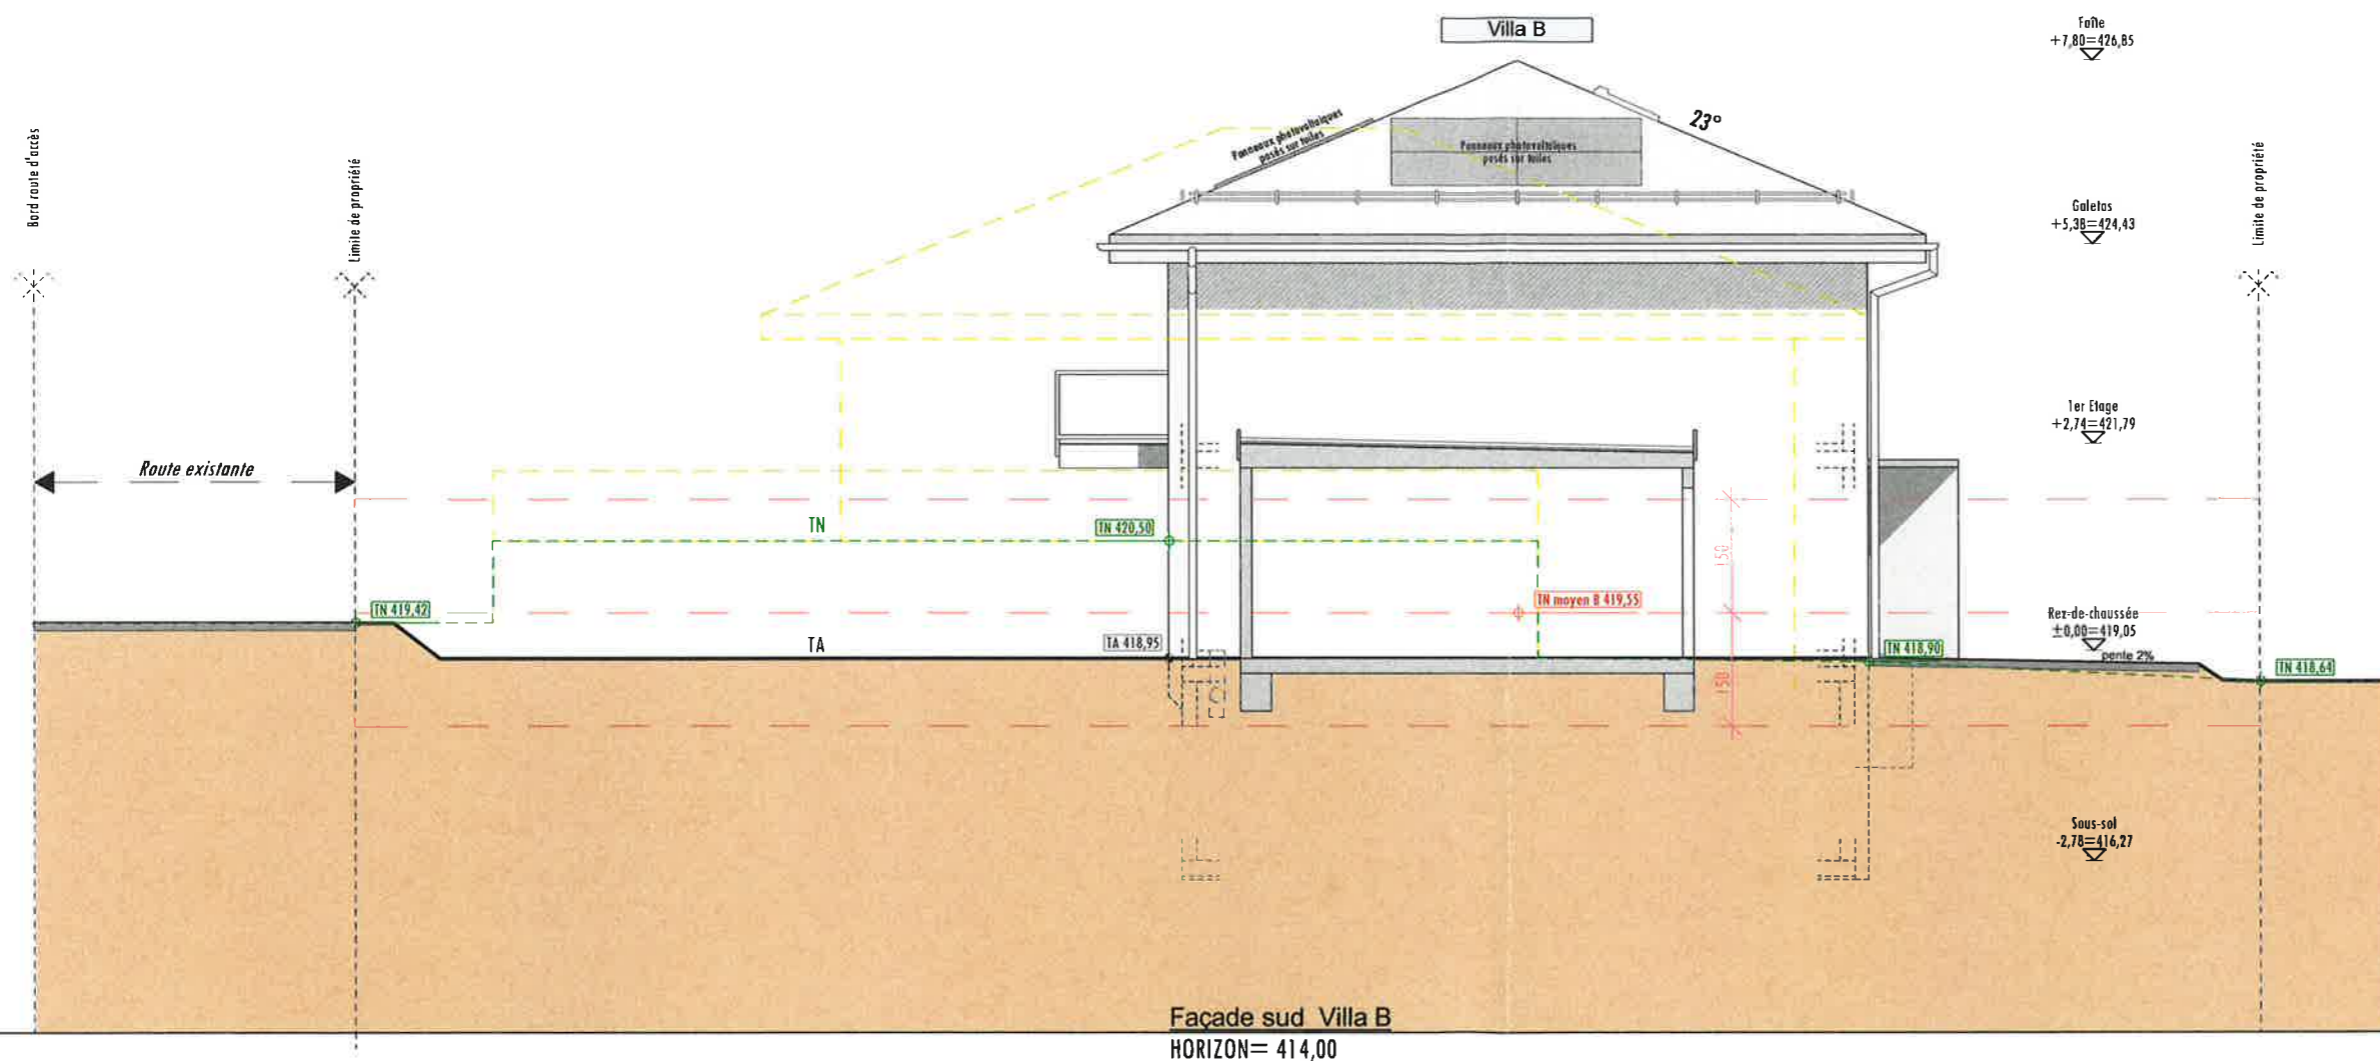

Façade sud Villa B
HORIZON = 414,00

HOME+FOYER
home + foyer sa
rte de prayoud 81
ch - 1618 châtel-st-denis
fon 021 948 65 78
fax 021 948 65 79

impasse de la plaine 8
ch - 1580 avenches
fon 026 672 99 55
fax 026 672 99 59

info@homeetfoyer.ch * www.homeetfoyer.ch

Démolition de la villa existante et construction de deux villas jumelées par des garages

MISE A L'ENQUETE

Façade sud (Villa B)

échelle : 1/100

Promettants-acquéreurs:

Villa A
Mme Marilou et M. Romain Loustau-Chartez
Route de Cossonay
55 1008 Prilly

Villa B
Mme Lorraine et M. Michele Cane
Rellstenstrasse 18
8134 Adliswil

[Signature]
.....
[Signature]
.....

[Signature]
.....
[Signature]
.....

Propriétaire:
M. Rocco Pepe
Chemin du Monteiron
12
1026 Denges

Architecte:
Home+Foyer SA
Mme Alexandra Delacrétaz
Route de Prayoud 81
1618 Châtel-St-Denis

[Signature]
.....

[Signature]
.....

Party SL

Parcelle n° 284 RF
Zone d'habitation individuel (ZHI)
Chemin du Monteiron 12
1026 Denges

Châtel-St-Denis, le 17.12.2025 / TaG
Modifié, le 14.04.2026 / TaG