

**HOME+FOYER**  
 home + foyer sa  
 rte de prayoud 81  
 ch - 1618 châtel-st-denis  
 fon 021 948 65 78  
 fax 021 948 65 79

impasse de la plaine 8  
 ch - 1580 avanches  
 fon 026 672 99 55  
 fax 026 672 99 59

info@homeetfoyer.ch \* www.homeetfoyer.ch

**Démolition de la villa existante et construction de deux villas jumelées par des garages**

**MISE A L'ENQUETE REZ-DE-CHAUSSEE**

échelle : 1/100

Promettants-acquéreurs:

<b>Villa A</b> Mme Marilou et M. Romain Loustau-Chartez Route de Cossonay 55 1008 Prilly	<b>Villa B</b> Mme Lorraine et M. Michele Cane Rellstenstrasse 18 8134 Adliswil
--	---


<b>Propriétaire:</b> M. Rocco Pepe Chemin du Monteiron 12 1026 Denges	<b>Responsable assurance qualité:</b> AQ1 <b>Home+Foyer SA</b> Mme Alexandra Delacrétaz Route de Prayoud 81 1618 Châtel-St-Denis
--	---

**SECURITE INCENDIE**

**Party SL**

Parcelle n° 284 RF  
 Zone d'habitation individuel (ZHI)  
 Chemin du Monteiron 12  
 1026 Denges

Châtel-St-Denis, le 17.12.2025 / TaG  
 Modifié, le 14.04.2026 / TaG

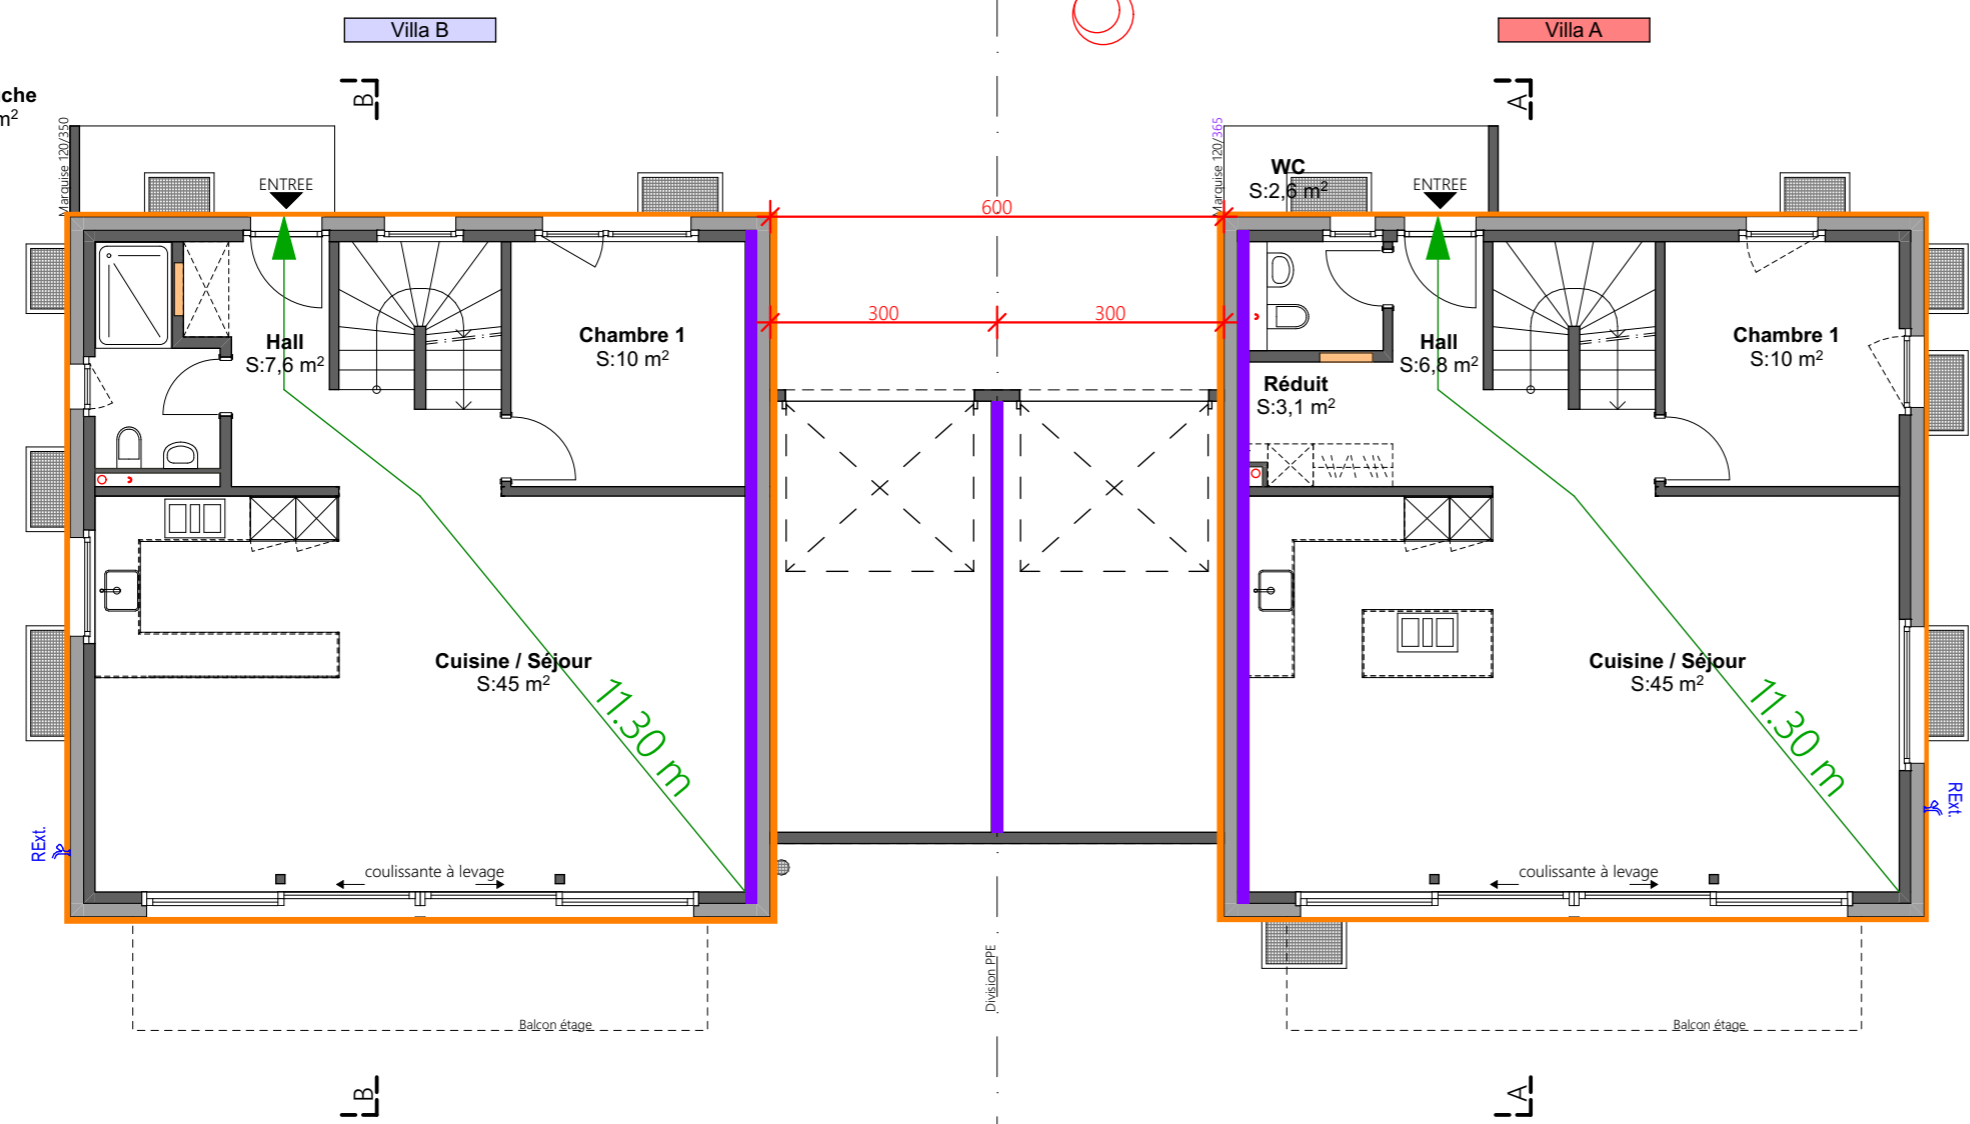

**Légende**

**Mesures organisationnelles**

Chemin de fuite  
 (avec longueur de fuite en mètres)

**Mesures constructives**

- Résistance au feu EI30
- Résistance au feu EI60
- Partie de construction RF2
- Partie de construction RF1

**Remarques**  
 - Système porteur R30