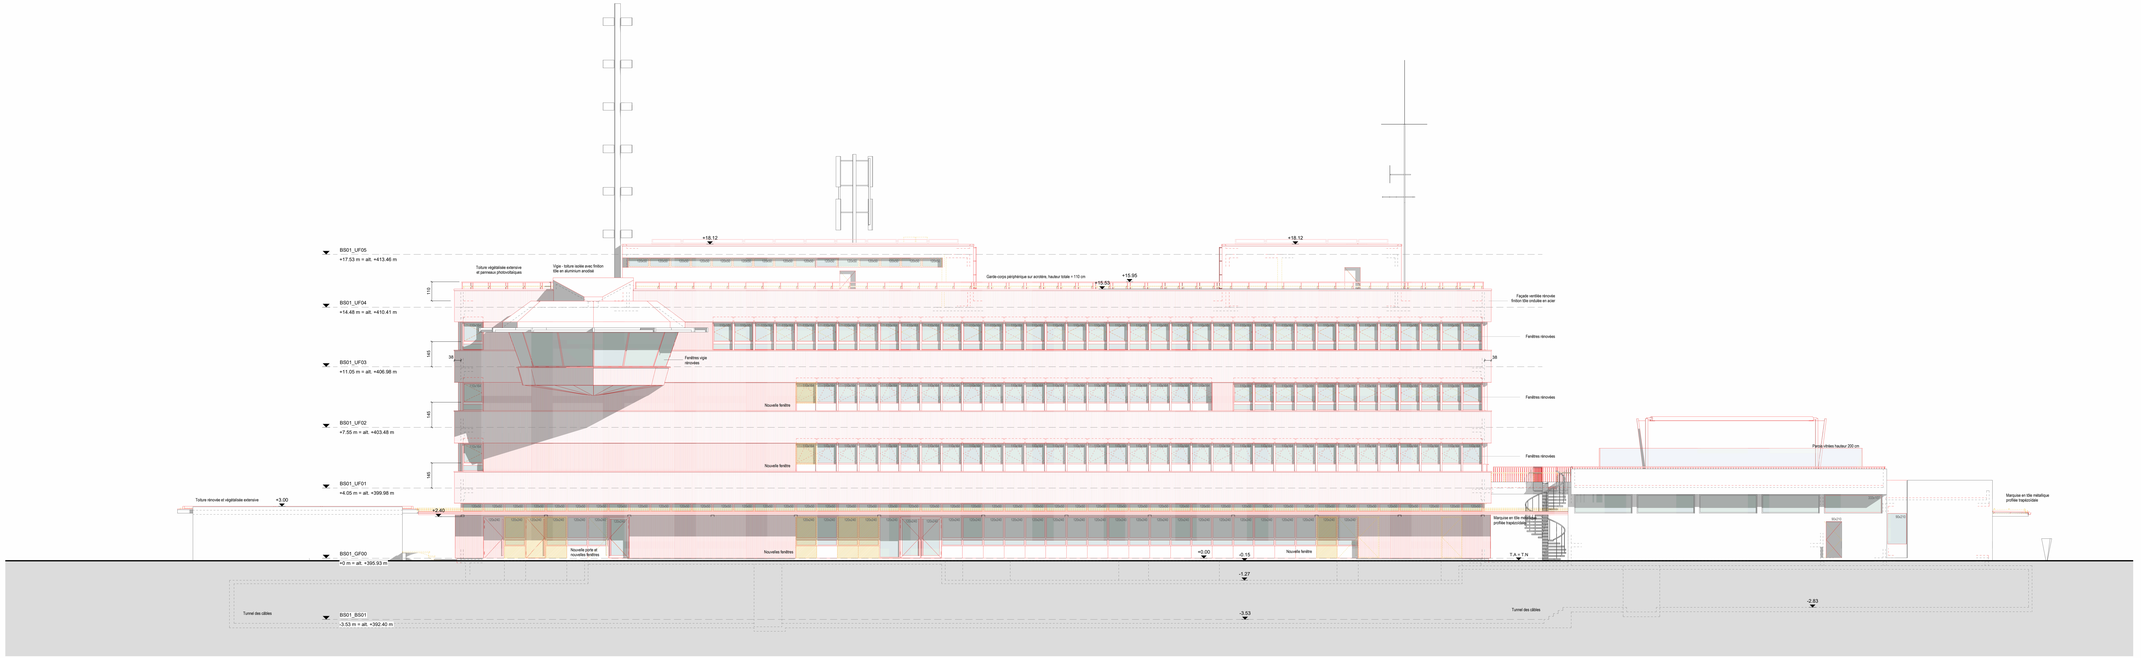

Le propriétaire:

CFF SA
Rue de la gare de Triage 5
1020 Renens

Renens, le .....

L'architecte:

ABA PARTENAIRES SA
Av. de Rumine 20
1005 Lausanne

Lausanne, le .....

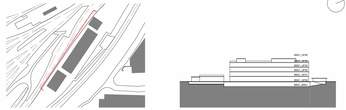

Toutes les cotes et les mesures s'entendent pour des travaux fins. Les cotes et les dimensions portées sur ce plan sont à vérifier sur le site. L'entreprise est tenue de vérifier l'exactitude des cotes et de signaler toutes erreurs en temps utile à la direction de travaux.

INDEX	DESCRIPTION	DATE	DESSIN

INDEX DE RÉVISION

ARCHITECTE

ABA PARTENAIRES SA
Av. de Rumine 20
1005 Lausanne
021 721 26 26
info@aba-partenaires.ch

Consortium ABA + Ingeni
c/o ABA PARTENAIRES SA
Av. de Rumine 20 1005 Lausanne
021 721 26 26 info@aba-partenaires.ch

LÉGENDE

- Existant
- Démolition
- Nouvelle construction
- Non touché (INFRA)
- Gaine tech.
- Terrazzo à conserver
- EP - Eaux pluviales
- EC - Eaux claires
- EU - Eaux usées

0 1 2 3 4 5 6 10 15 ECHELLE 1:100

UNITÉ ADRESSE	CFF Immobilier Développement Rue de la Gare de Triage 5, 1020 Renens VD
OBJET	Triage Lausanne (Denges) Rénovation des bâtiments BS01 et BS02
PROJET PHASE No DE PROJET (SAP)	Isolation de l'enveloppe, transformations intérieures et extérieures. 33 - Procédure de demande d'autorisation 1167937
NIVEAU DE PLAN DESCRIPTION	DEN_LT_BS01 ELEVATION NORD-OUEST Plan démolition/construction

DIM	NIP	DAT	SIG	ECH
148.5 x 42	±0.00 = +395.93	20.03.2026	L. Macédo	1 : 100

Autodesk Docs://CFF - Bâtiment de triage (R20232_02_LT_BD_ZZ00_ARC_ZZ00_A01_V02011_Architecture.rvt