IGNIS SALUTEM SA
BUREAU D'EXPERTS AEAI EN PROTECTION INCENDIE

ROUTE DE LA GARE 32 - DENGES

RENOVATION DES BATIMENTS DE LA GARE DE TRIAGE DE DENGES

CONCEPT DE PROTECTION INCENDIE

Version SIA33_20260310

SITUATION

LEGENDE :

Compartiments coupe-feu

- Compartiment (R)EI60-RF1
- Compartiment EI30-RF1
- Matériau RF1
- Porte EI30-RF1
- Porte coulissante EI30
- Porte coulissante E30-RF1
- Porte coulissante RF1
- Porte EI30, V/P min 90 cm en une action
  Exception selon 2.4.5.6 DPI 16-15fr.
  Les portes donnant accès à des locaux d'importance secondaire peuvent être réduites (locaux de nettoyage, petits entrepôts, locaux sanitaires, etc.).
- Ferme porte

Eléments techniques

- Signalisation de sécurité
- Zone avec éclairage de sécurité
- Poste incendie (40m)
- Extincteur
- Commande exutoire de fumée
- Aération
- Feu flash
- T. DI Tableau de rappel incendie
- AF Elément asservi en fermeture

Zones / surfaces

- Voie évacuation horizontale
  Largeur de passage min 120 cm
- Voie évacuation Verticale
  Largeur de passage min 120 cm
- Sibox pompier

INFORMATION DE PROTECTION INCENDIE :

BATIMENT DE : HAUTEUR MOYENNE
CONCEPT CPI : CONSTRUCTION
AFFECTATION : ADMINISTRATIVE

SANS INSTAL. : SPRINKLER
AVEC INSTAL. : DETECTION INCENDIE TOTALE
AVEC INSTAL. : PROTECTION CONTRE LA FOUDRE (CLASSE II)

CONTACT :

DEGRE AQ : 1

IGNIS SALUTEM SA
Christian MELDEM
Expert AEAI
Ch. Des Aveneyres 26 - 1806 St-Légier
T: 021 943 64 16
M: 079 441 93 40
c.meldem@ignis-salutem.ch

REMARQUES :

TOUTES LES ISSUES DE SECOURS SONT OUVRABLES EN TOUT TEMPS
Lors du permis d'habiter le responsable d'assurance qualité remettra une déclaration de conformité.

Les plans de concept de protection incendie avec le compartimentage et les mesures de sécurité sont une schématique représentant le concept de protection incendie, mais ne sont en aucun cas des plans d'exécution. Les plans d'exécution seront établis par les bureaux spécialisés et seront soumis au responsable de l'assurance qualité pour approbation.

SIGNATURES :

Le propriétaire : .....

Le mandataire : .....

Le maître d'ouvrage: .....

RAQ :
Christian MELDEM .....

SITUATION :

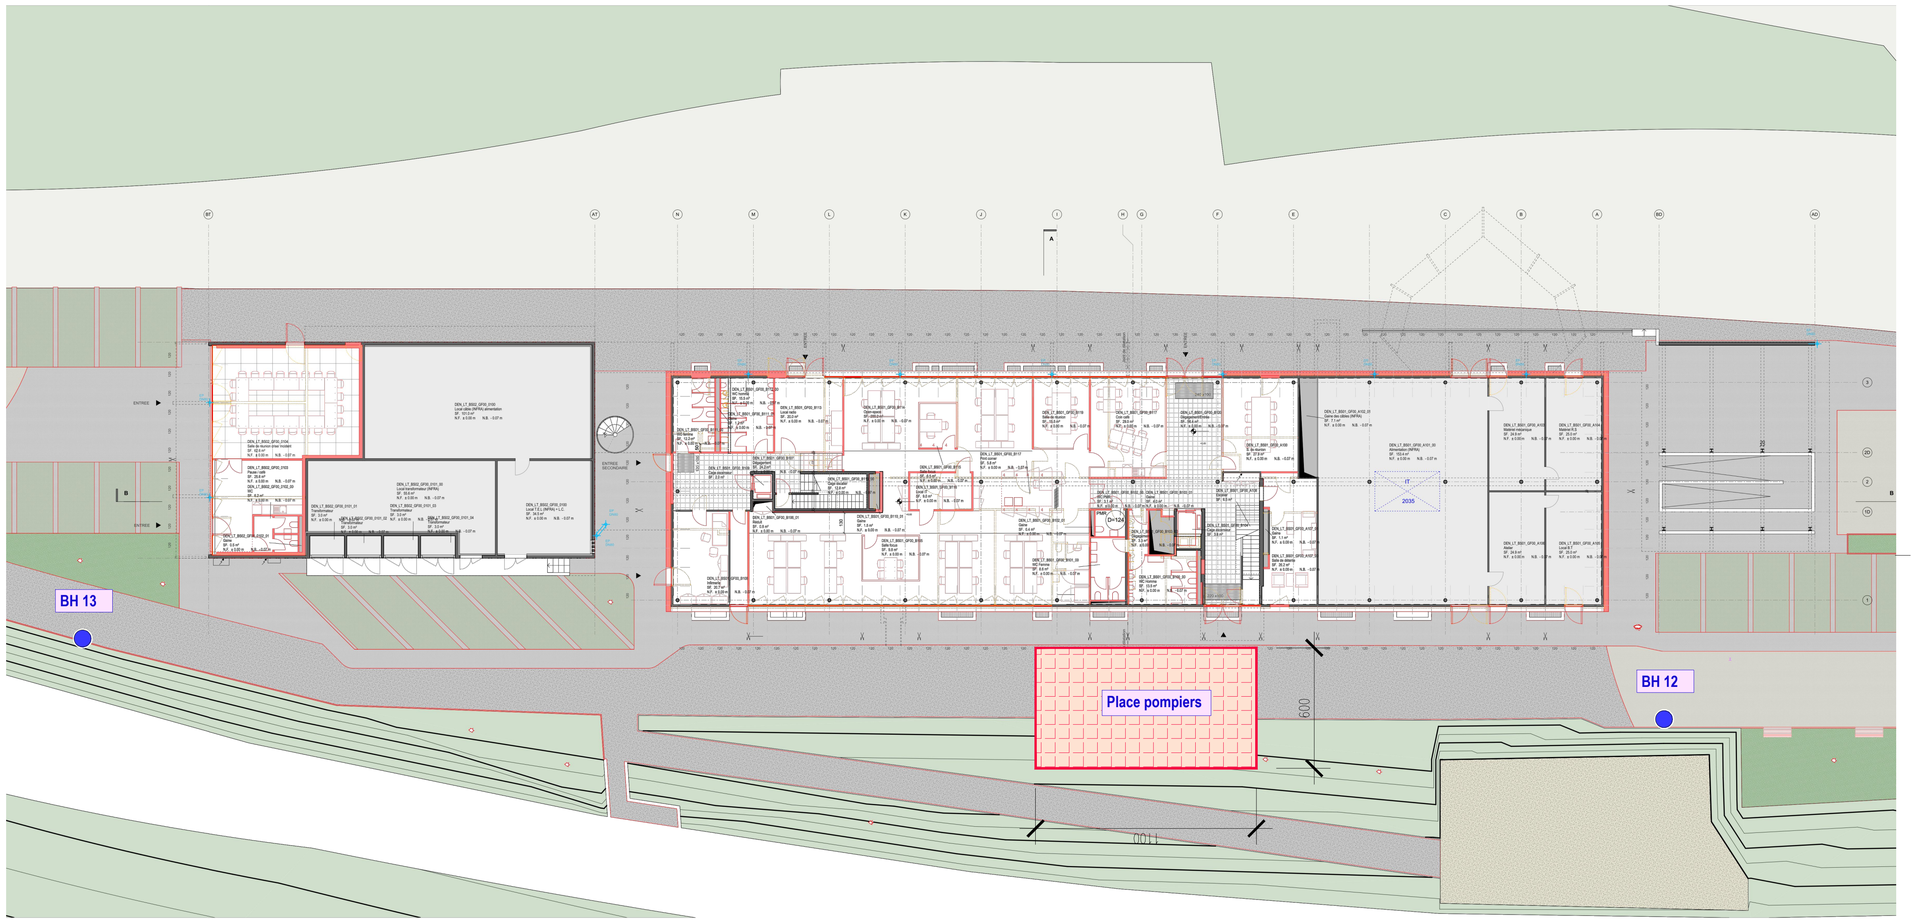

ECHELLE GRAPHIQUE:

5 10 15 20 m 35m