

1ER ETAGE & 2EME ETAGE

LEGENDE :

Compartiments coupe-feu	Eléments techniques	Zones / surfaces
Compartiment (R)EI60-RF1	Signalisation de sécurité	Voie évacuation horizontale Largeur de passage min 120 cm
Compartiment EI30-RF1	Zone avec éclairage de sécurité	Voie évacuation Verticale Largeur de passage min 120 cm
Matériau RF1	Poste incendie (40m)	Sibox pompier
Porte EI30-RF1	Extincteur	
Porte coulissante EI30	Commande exutoire de fumée	
Porte coulissante E30-RF1	Aération	
Porte coulissante RF1	Feu flash	
Porte EI30, VP min 90 cm en action Exception selon 2.4.5.6 DPI 16-15R: Les portes donnant accès à des locaux d'importance secondaire peuvent être réduites (locaux de nettoyage, petits entrepôts, locaux sanitaires, etc.).	Tableau de rappel incendie	
Ferme porte	Elément asservi en fermeture	

INFORMATION DE PROTECTION INCENDIE : CONTACT :

BATIMENT DE : HAUTEUR MOYENNE
CONCEPT CPI : CONSTRUCTION
AFFECTATION : ADMINISTRATIVE

SANS INSTAL. : SPRINKLER
AVEC INSTAL. : DETECTION INCENDIE TOTALE
AVEC INSTAL. : PROTECTION CONTRE LA Foudre (CLASSE II)

DEGRE AQ : 1
IGNIS SALUTEM SA
Christian MELDEM
Expert AEAJ
Ch. Des Aveneyres 26 - 1806 St-Légier
T: 021 943 64 16
M: 079 441 93 40
c.meldem@ignis-salutem.ch

REMARQUES :

TOUTES LES ISSUES DE SECOURS SONT OUVRABLES EN TOUT TEMPS
Lors du permis d'habiter le responsable d'assurance qualité remettra une déclaration de conformité.

Les plans de concept de protection incendie avec le compartimentage et les mesures de sécurité sont une schématique représentant le concept de protection incendie, mais ne sont en aucun cas des plans d'exécution. Les plans d'exécution seront établis par les bureaux spécialisés et seront soumis au responsable de l'assurance qualité pour approbation.

SIGNATURES :

Le propriétaire : Le mandataire :


Le maître d'ouvrage : RAQ :
Christian MELDEM

SITUATION :



ECHELLE GRAPHIQUE:

2EME ETAGE

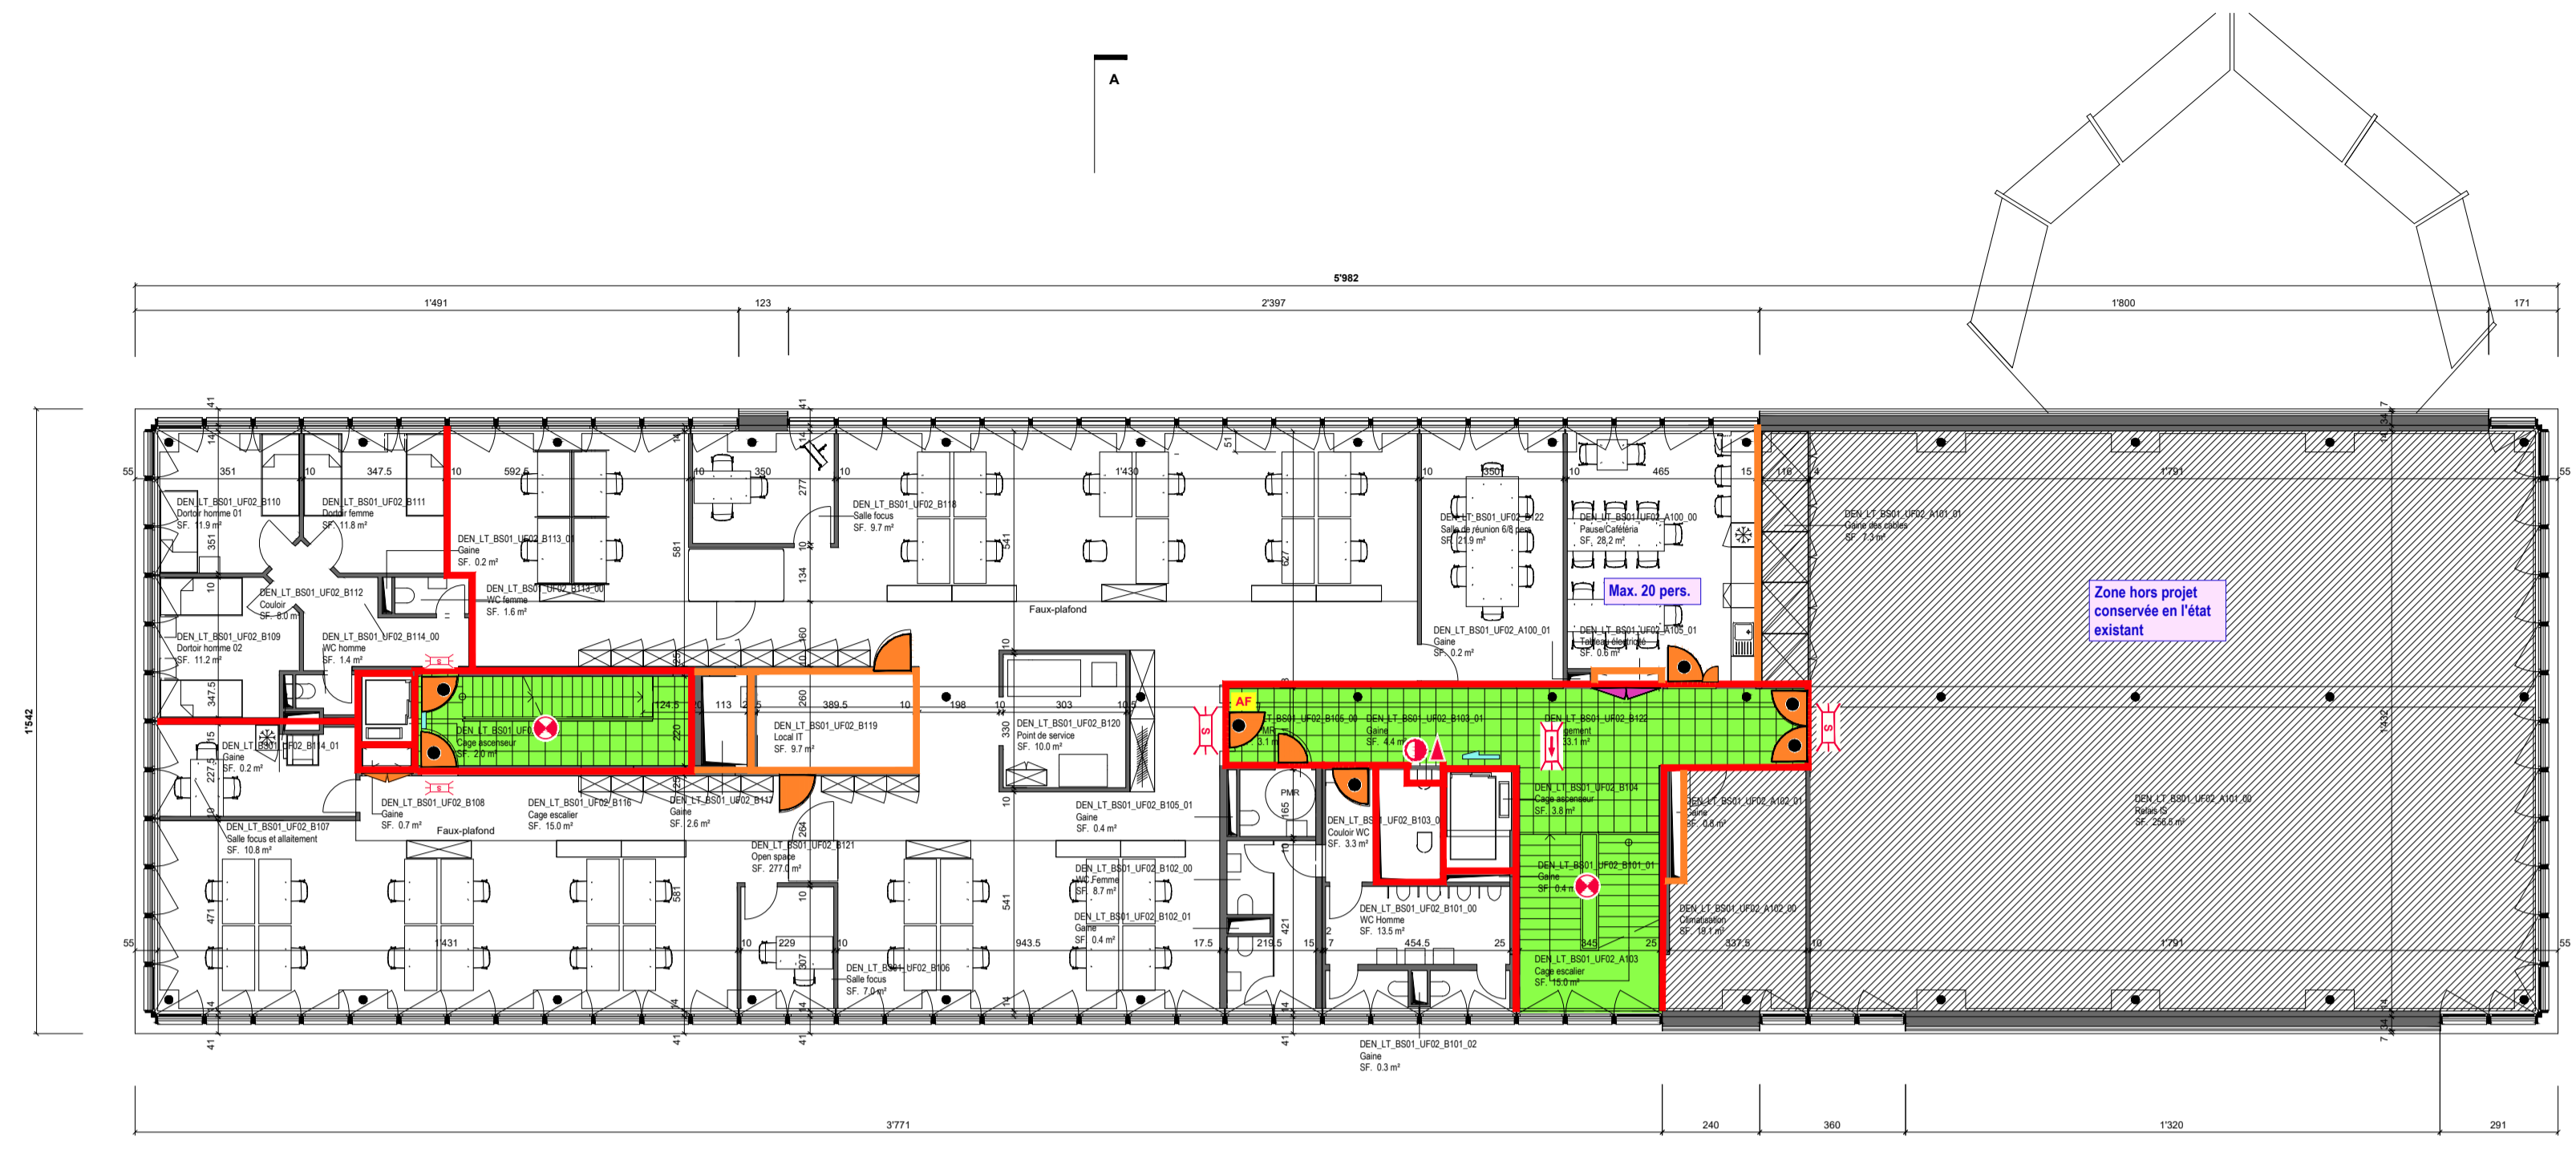

1ER ETAGE

