




PAC
groupe extérieur
(hydro-split)

EPRA
14/16/18

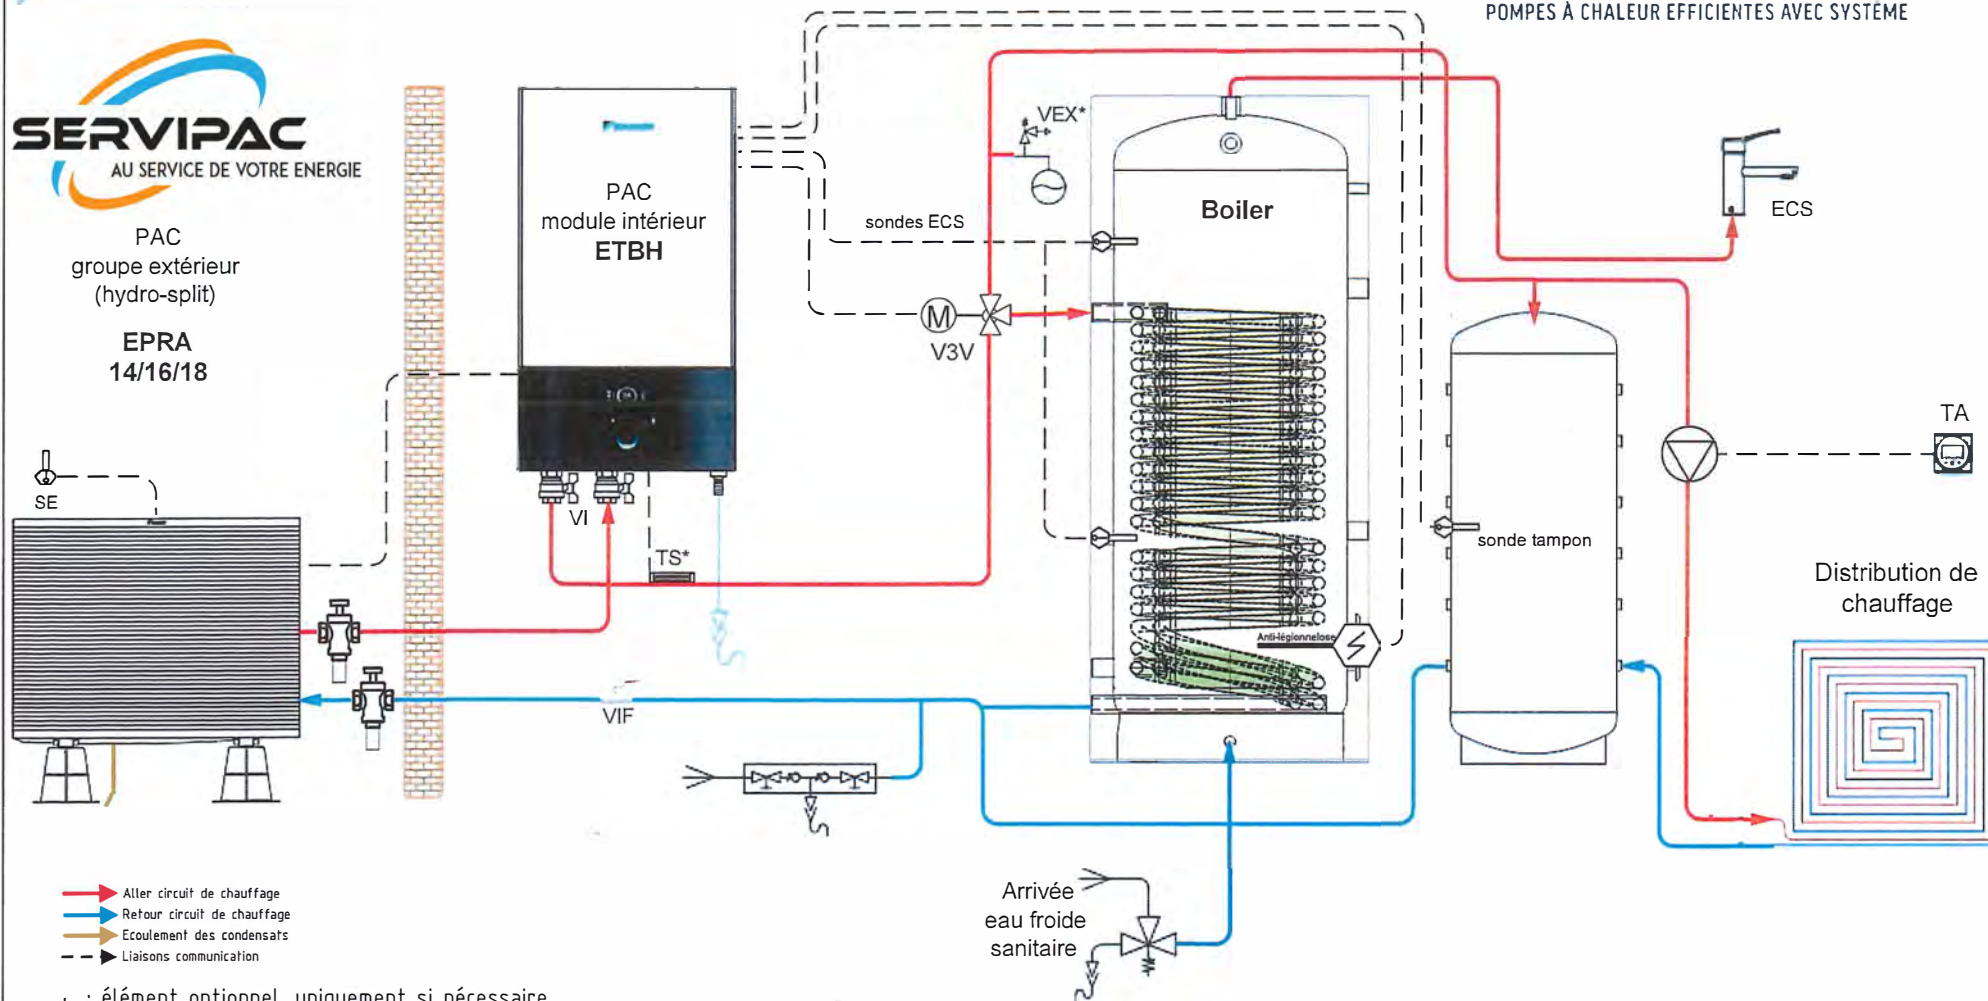

VI: Vanne d'isolement
VIF: Vanne d'isolement filtre
PB: Pot à boue
SE: Sonde extérieure
VEX*: Vase d'expansion
SD*: Soupape différentielle
TA*: Thermostat d'ambiance
TS*: Thermostat de sécurité

IMPORTANT: L'intégration hydraulique présente est une représentation schématisée de principe des composants essentiels au PAC Système Module. Toutefois il peut manquer certains éléments de sécurité, de maintien de pression ou de maintenance tels que vannes d'isolement, vannes d'équilibrage, vases d'expansion... Ce document n'est qu'une aide à la planification et ne vous exonère en aucun cas d'une exécution dans les règles de l'art.

Schéma **N°6-PSM6-ETB**

Révision :

Dessiné par : GRUET

Date : 02/05/2024