Canton de Vaud
Commune de Denges

PLAN DE QUARTIER

LES MARAIS

0 m — 20 m ECHELLE 1:500

ENQUETE PUBLIQUE

1

Approuvé par la Municipalité de Denges

dans la séance du : 06.06.2015

Le Syndic : La Secrétaire :

2

Soumis à l'enquête publique

du : 19.08.2015

au : 17.09.2015

Le Syndic : La Secrétaire :

3

Adopté par le Conseil communal

dans la séance du : 11 mars 2016

le 1er vice

Le Président : La Secrétaire :

4

Approuvé préalablement par le Département compétent

le : 25 JUIL. 2016

p.o.

La Cheffe du Département :

5

Entré en vigueur

le : - 7 OCT. 2016

CERTIFIE CONFORME
Service du développement territorial

Juin 2015

11095-PQ_MARAIS-500-En_pub-150512-GHU-cro-pab

urbaplan

Parcelle n°	Propriétaires	Surfaces
122	Baltisberger Immobilier S.A.	5'830 m²
379	Romande Energie S.A.	22 m²

LEGENDE

- Périmètre du Plan de Quartier
- Zone d'habitation de moyenne densité avec activités moyennement gênantes
- Aire d'implantation des constructions
- Aire de verdure
- Périmètre des constructions souterraines
- Bâtiment existant à démolir
- Espace à caractère de place
- Principe d'accès au parking souterrain (principe impératif, assiette indicative)
- Principe d'accès au parking visiteurs (principe impératif, assiette indicative)
- Espace de jardins potagers
- Principe de cheminements piétons privés (à titre indicatif)
- Accès aux constructions (à titre indicatif)
- Principe d'arborisation (à titre indicatif)
- Arborisation existante à maintenir (à titre indicatif)
- Terrain existant selon relevé du géomètre (à titre indicatif)

renaud burnand
GEOMETRES OFFICIELS
INGENIEUR DU GENIE RURAL EPF / SIA
Chemin du Devin 51 1012 Lausanne
info@renaud-burnand.ch Tél: 021 321 38 80
www.renaud-burnand.ch Fax: 021 321 38 89

COUPE A-A

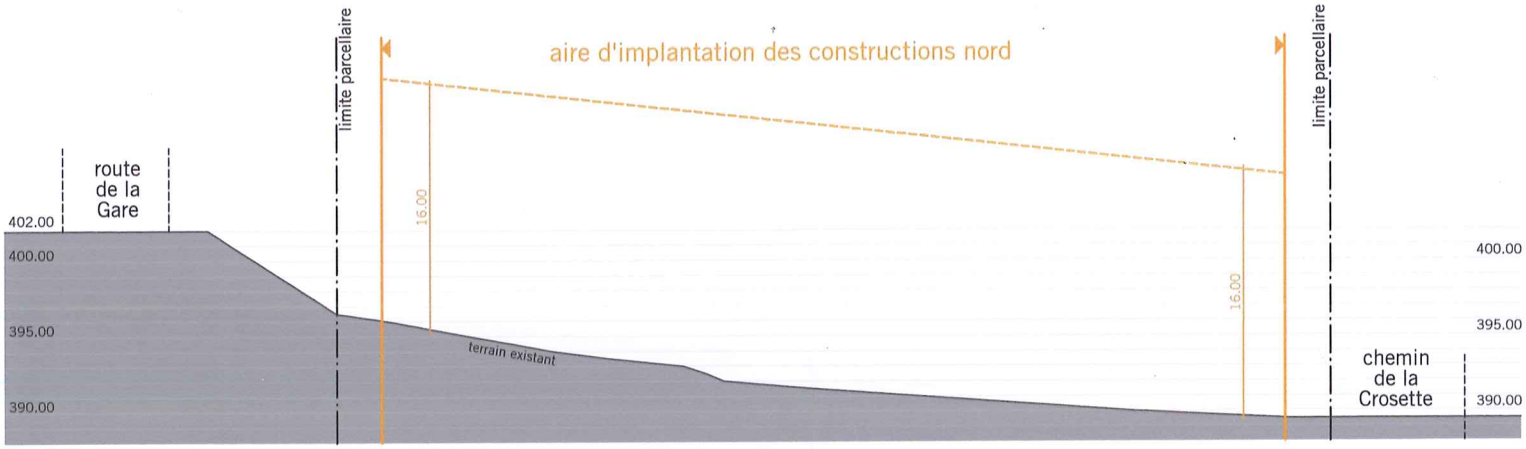

COUPE B-B

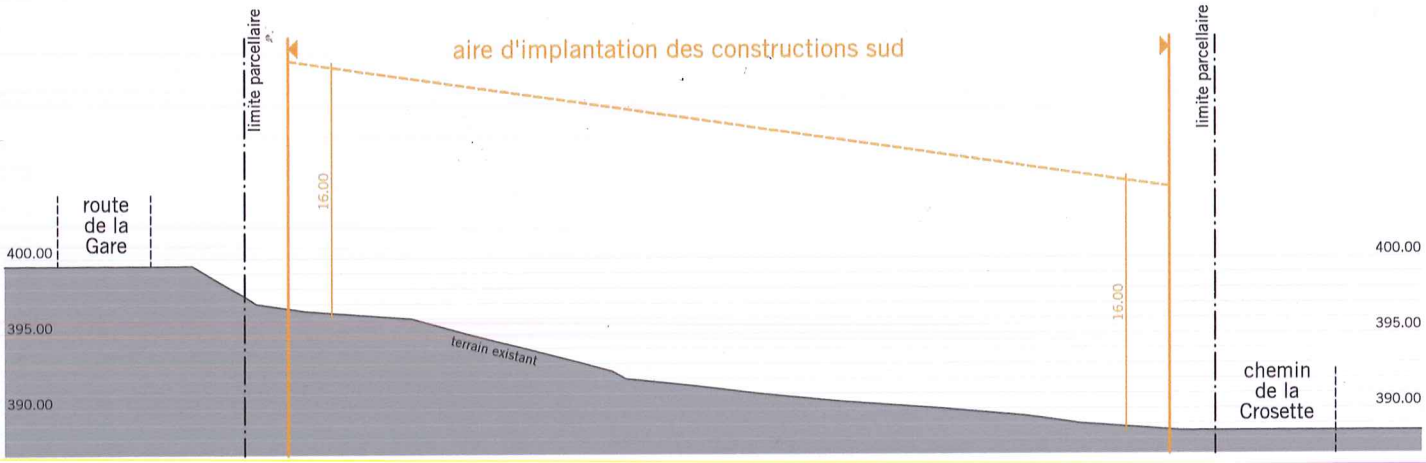

Plan de base établi conformément aux données cadastrales fournies par :
Géodonnées © Etat de Vaud

Authentifié le:

26 juin 2015

Signature:

THIERRY BURNAND
INGENIEUR-GEOMETRE OFFICIEL
LAUSANNE

.....

L'Ingénieur-géomètre breveté :