DISTRICT DE MORGES

V2 5632-010 / PM-CK

COMMUNE DE DENGES

PLAN 1

Coordonnées moyennes: 2'530'920 / 1'152'880

Propriétaires: - PPE 648-1: MAHIEU Sabine et ROUVELET Alexandre
- PPE 648-2: STETTLER Anne et PACHE Alain

Pour le compte de MAHIEU Sabine et ROUVELET Alexandre

DESIGNATION CADASTRALE

Parcelle n° 648 - *" Le Mont ", " Chemin de l'Eglise 15 "*

Habitation n° 533	134	m²
Garage n° 534	36	m²
Jardin	387	m²
Route, chemin	12	m²
Accès, place privée	251	m²
	820	m²

SERVITUDES * reportées sur plan

* 169'072	Canalisation(s) d'égouts
2012/353	Passage à pied et pour tous véhicules
2012/353	Usage de jardin
2012/353	Canalisation(s) d'eaux claires et d'eaux usées
* 2012/1132	Usage de terrasse et jardin
2012/1132	Usage de place de stationnement extérieure

Propriétaires voisins :

Parcelle 164 BERSIER Alexandra (PPE 165/391), MÜRDTER Philippe et Claire-Lise (PPE 165/392)
Parcelle 290 CAPT Claude et Reiko
Parcelle 317 PAQUIER Paul

Zone d'habitation individuelle / PAC Venoge n° 284 – périmètre 4
Secteur üB de protection des eaux / Degré II de sensibilité au bruit
Pas de note au recensement architectural
Limite des constructions selon art. 36 de la loi sur les routes
Limite des constructions selon art. 37 de la loi sur les routes

Plan déposé à l'enquête publique du 05.6.19 au 04.7.19
Denges, le 23.5.19
Greffe municipal

La réalisation du projet implique une mise à jour du plan du Registre Foncier

OBJET DE LA DEMANDE

Construction d'une piscine chauffée

Chauffage par pompe à chaleur
EU/EC à raccorder aux collecteurs existants

Demande d'application de l'article 37 de la loi sur les routes

MUNICIPALITE DENGES

PLAN DRESSE POUR DEMANDE D'AUTORISATION DE CONSTRUIRE

Régis Courdesse / Inés Sancho Dupraz
Ingénieurs géomètres brevetés

COURDESSE & ASSOCIÉS
Ingénieurs et Géomètres SA
Succ. de Jan & Courdesse SA et Jomini-van Buel SA

Mèbre 11 - CP 103 - 1033 Cheseaux/Lsne
Tel 021 731 91 50 - Fax 021 731 47 37
cheseaux@courdesse-associes.ch
www.courdesse-associes.ch

Les propriétaires:

Cheseaux-sur-Lausanne, le 17 mai 2019

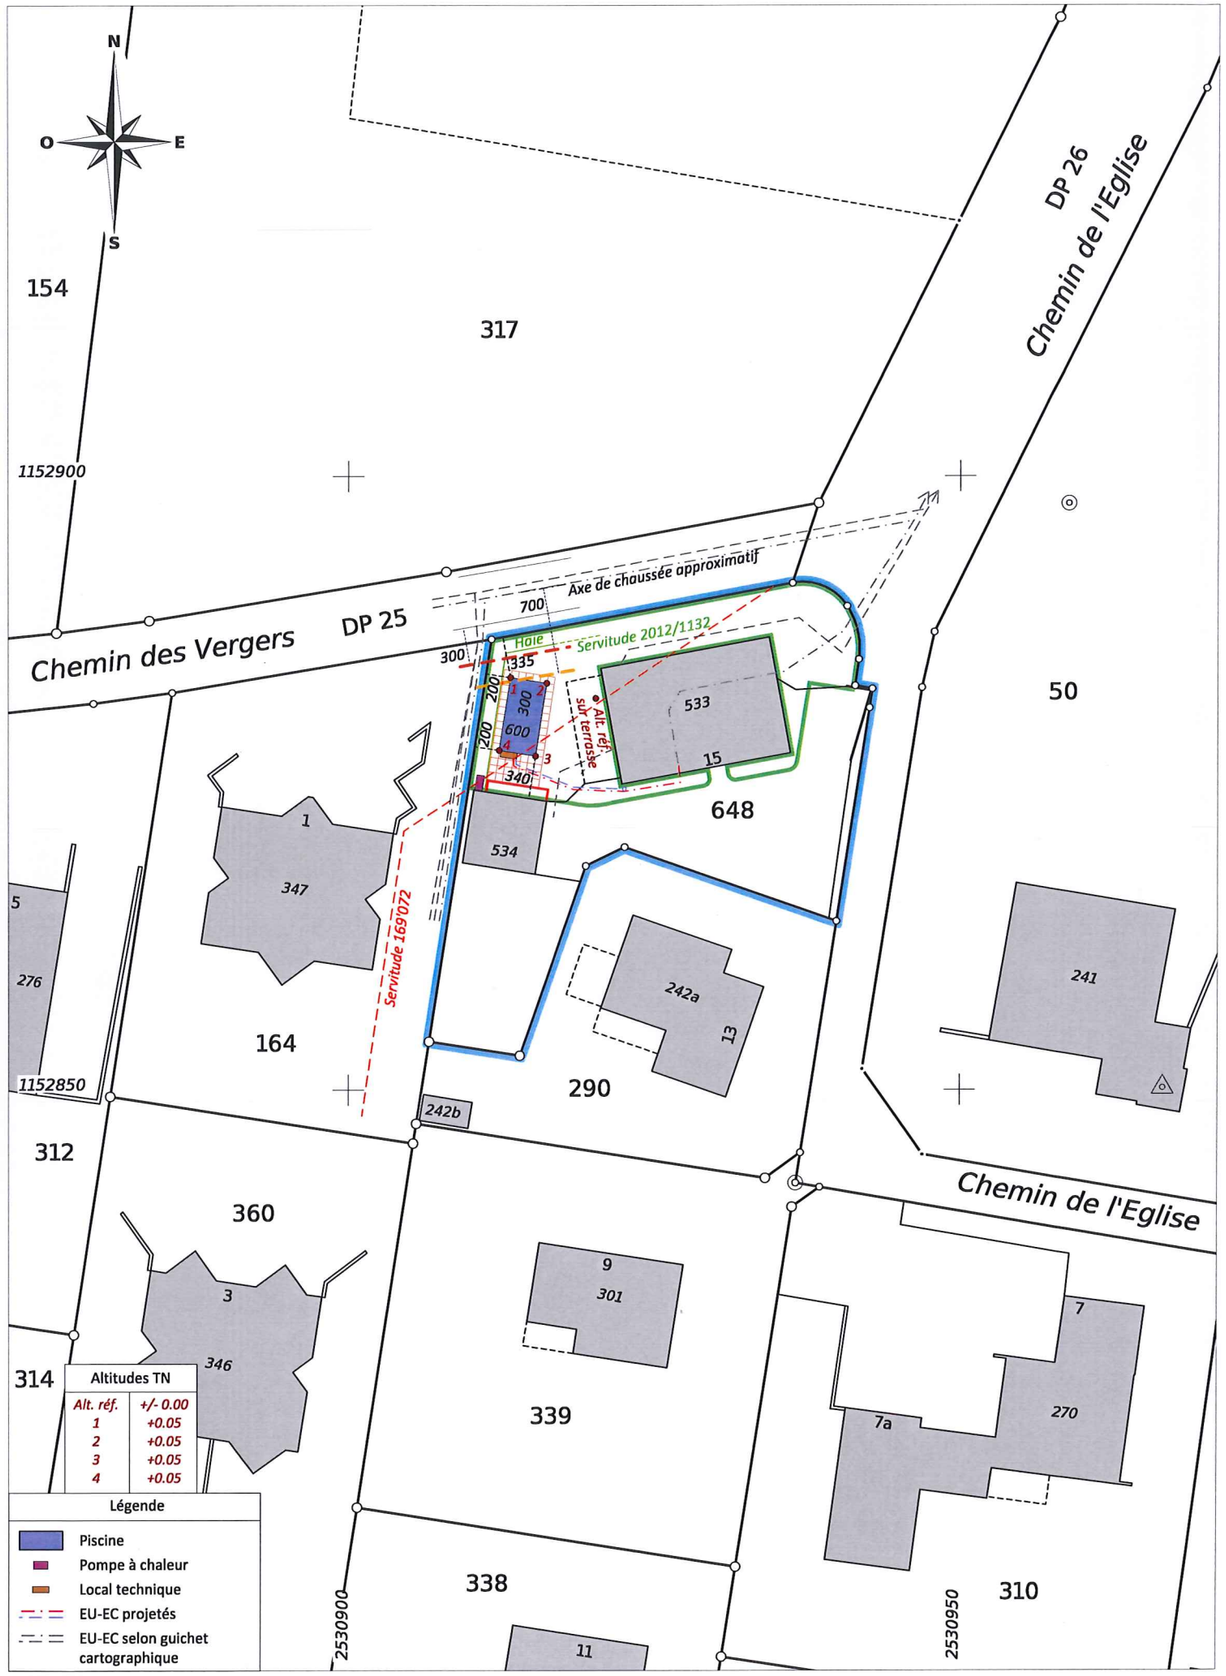

COURDESSE & ASSOCIÉS - Ingénieurs et Géomètres SA

DT n° 5632-010 - Cheseaux-sur-Lausanne, le 17 mai 2019 V2

1:500

Mensuration numérique

Source : Géodonnées Etat de Vaud du 12/04/2019