

# COMMUNE DE DENGES

## PLAN 6

Coordonnées moyennes: 2'531'150 / 1'152'900

Propriétaires: LORINI Sandro et Céline

### DESIGNATION CADASTRALE

Parcelle n° 83 - " Le Vieux-Bourg 16"

Habitation et rural n° 59	155 m <sup>2</sup>
Place-jardin	238 m <sup>2</sup>
	<u>393 m<sup>2</sup></u>

### SERVITUDES

145'277	Voisinage: vues droites
145'290	Constructions: empiètement
145'292 a	Voisinage: vues droites, jours, balcon, empiètement
145'292 b	Canalisation(s): eaux pluviales, canalisation d'eau et canalisations d'égouts
145'295	Voisinage: vues droites

### Propriétaires voisins :

Parcelle 38	PEYRON Philippe et Susanna
Parcelle 91	OBRIST Bernard
Parcelle 273	DE VIDAL MORAIS Jorge Manuel et HENRIQUES MARQUES Sofia
Parcelle 328	DEPRAZ Christian
Parcelle 359	GALLAY Didier et MONNIN GALLAY Nathalie

### Zone de village

PAC Venoge n° 284 - périmètre 3

Secteur üB de protection des eaux / Degré III de sensibilité au bruit

Note 4 au recensement architectural

----- Limite des constructions selon plan spécial de la zone village du 29 janvier 2008

La réalisation du projet n'implique pas une mise à jour du plan du Registre Foncier

### OBJET DE LA DEMANDE

Transformation et rénovation de la toiture

Panneaux solaires photovoltaïques et thermiques

Plan déposé à l'enquête

publique du 21.11.20

au 20.12.20

à Denges, le 17.11.20

Grafica / Digital: [Signature]



[Signature] Receu

Détails : voir plans de l'architecte

## PLAN DRESSE POUR DEMANDE D'AUTORISATION DE CONSTRUIRE

Régis Courdesse / Inés Sancho Dupraz  
Ingénieurs géomètres brevetés




**COURDESSE & ASSOCIÉS**  
Ingénieurs et Géomètres SA  
Succ. de Jan & Courdesse SA et Jomini-van Buel SA

Mèbre 11 - CP 103 - 1033 Cheseaux/Lsne  
Tel 021 731 91 50 - Fax 021 731 47 37  
cheseaux@courdesse-associés.ch  
www.courdesse-associés.ch

Les propriétaires:

[Signature] Lorini

Cheseaux-sur-Lausanne, le 16 octobre 2020

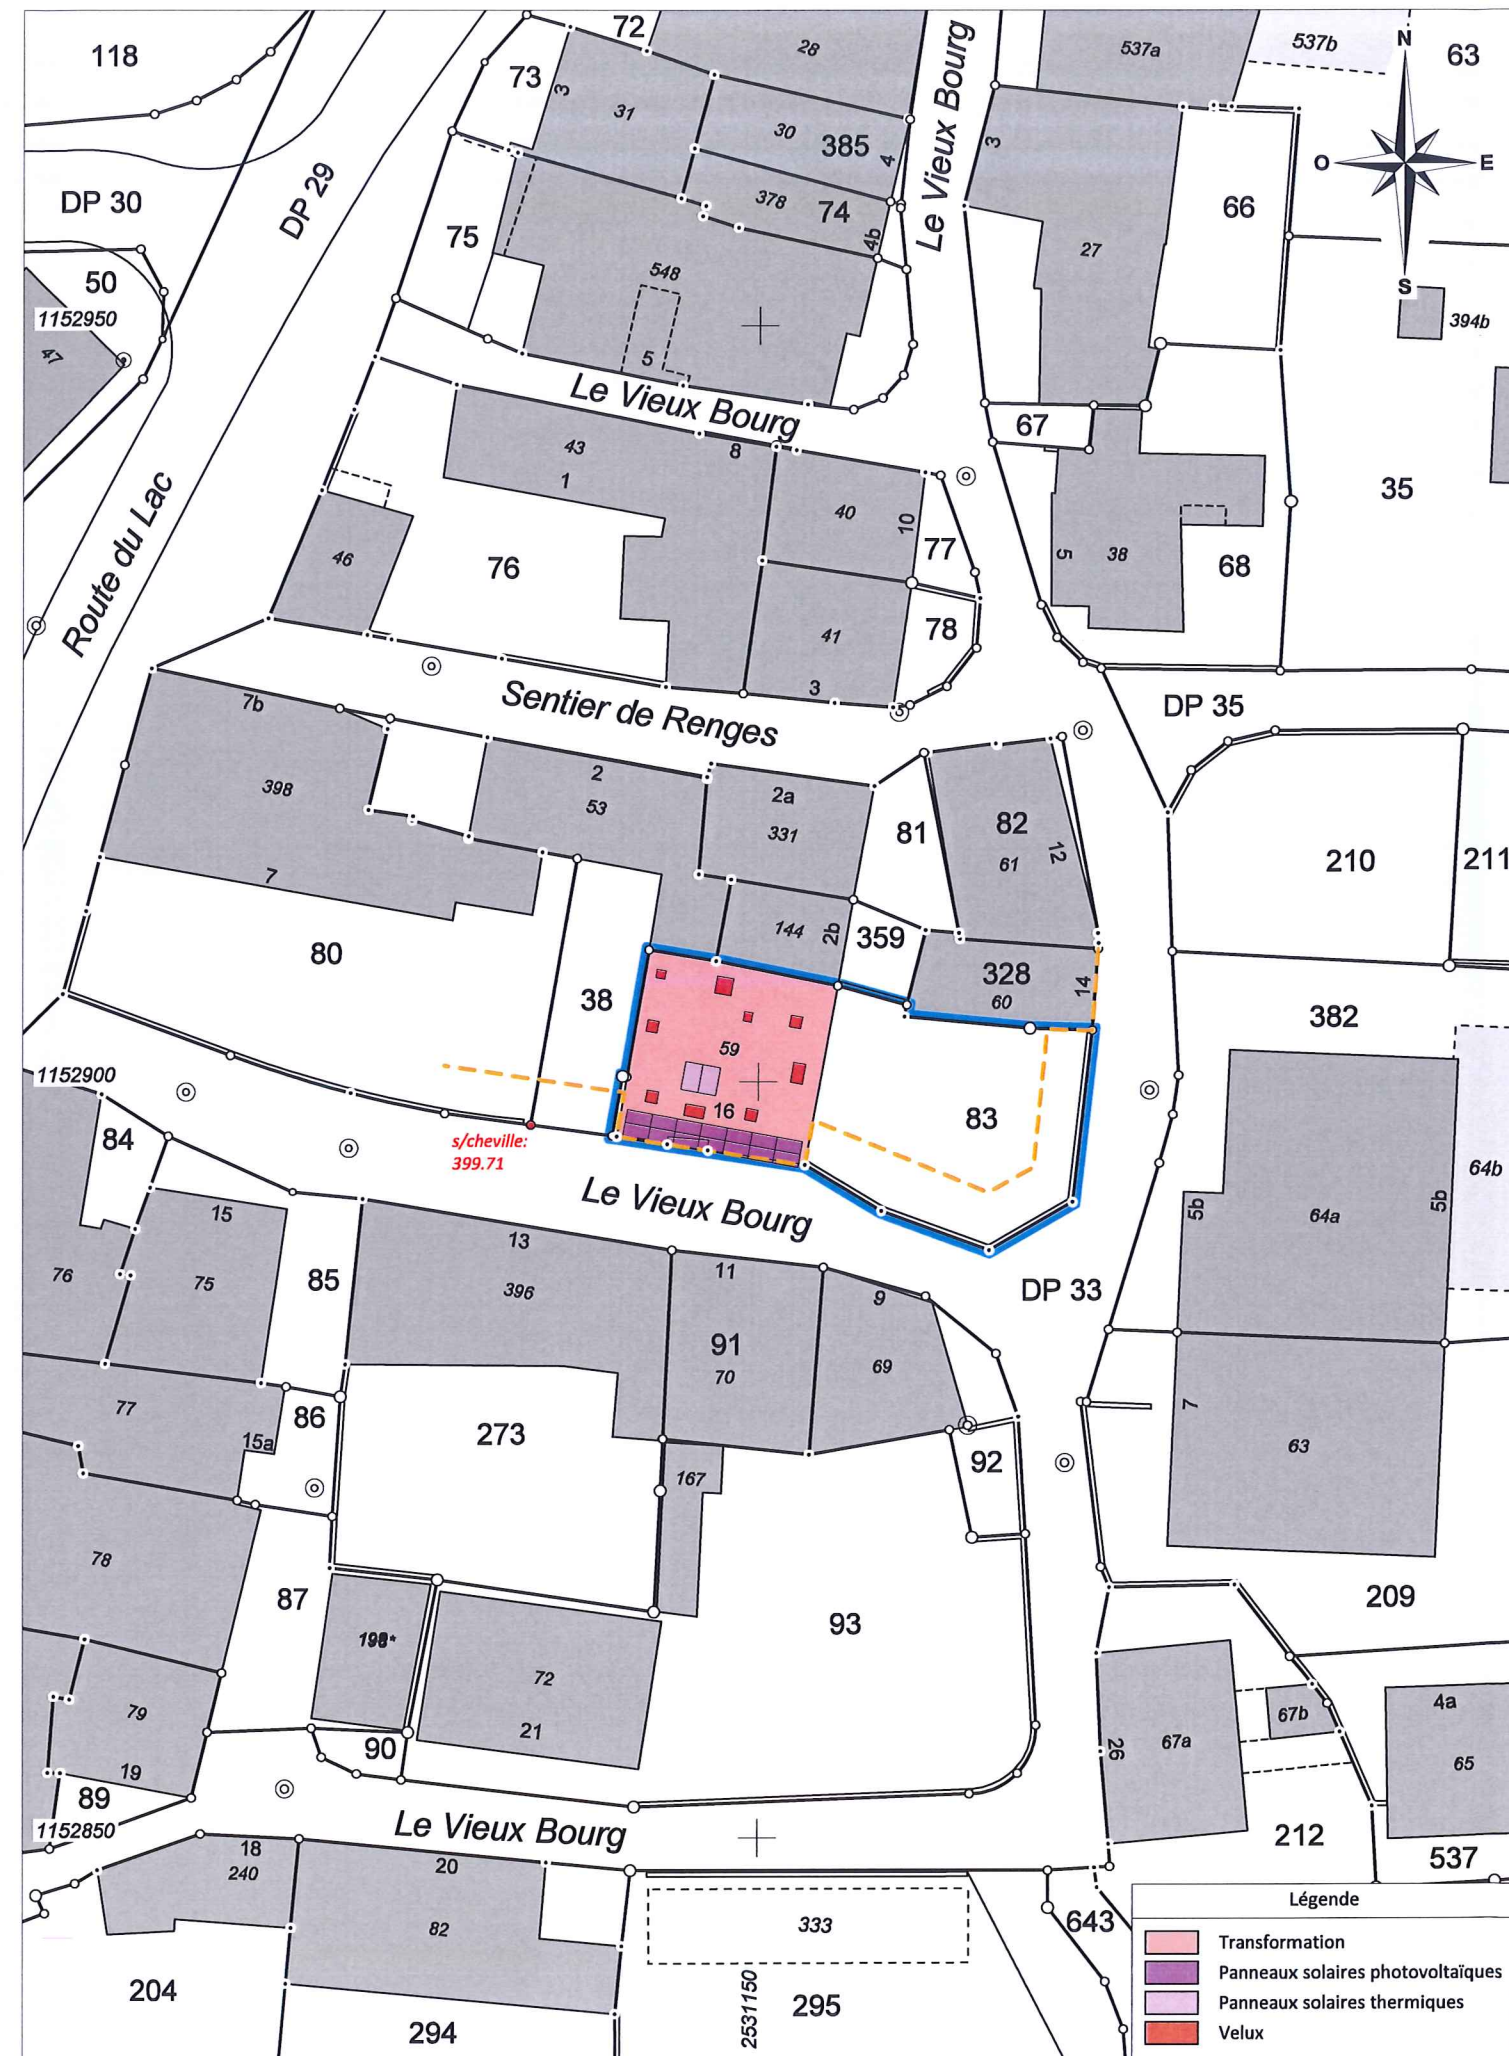

COURDESSE & ASSOCIÉS - Ingénieurs et Géomètres SA

DT n° 5632-012 - Cheseaux-sur-Lausanne, le 16 octobre 2020

1:500

Mensuration numérique

Source : Géodonnées Etat de Vaud du 01/10/2020