



Maître de l'ouvrage : KEYSIGN SA	
0110_DEN	"Denges, Parcelle 247"
Construction d'un bâtiment de logements et garage souterrain Route du Lac 25 - 1026 - Denges - (VD) / Parcelle 247	
Demande de permis de construire (P)N° CAMAC : 196904	
Façade Nord, Façade Sud, Façade Est, Façade Ouest, Façade Ouest Bis	
Plan N° A33.CE.100.N.S.E.O.Ob	
Modifications précédentes en date du : INDICE : D	
Echelle : 1/100	Modifications
Date : 24.05.22	Multi-Places vitreux, boisé et 1 A-2, 400 PC (places vitées)
Dessinateur : SC	
Référence :	
Weibel Architectes SA	
Boulevard Helderberg 95 1017 Genève Tél: 022 321 41 60 E-mail: H@weibelarchitectes.ch	
<i>David Weibel Architects</i>	
Promettant-acquéreur : KEYSIGN SA	
Bureau : WEIBEL ARCHITECTES SA	
Architecte : M. David WEIBEL	

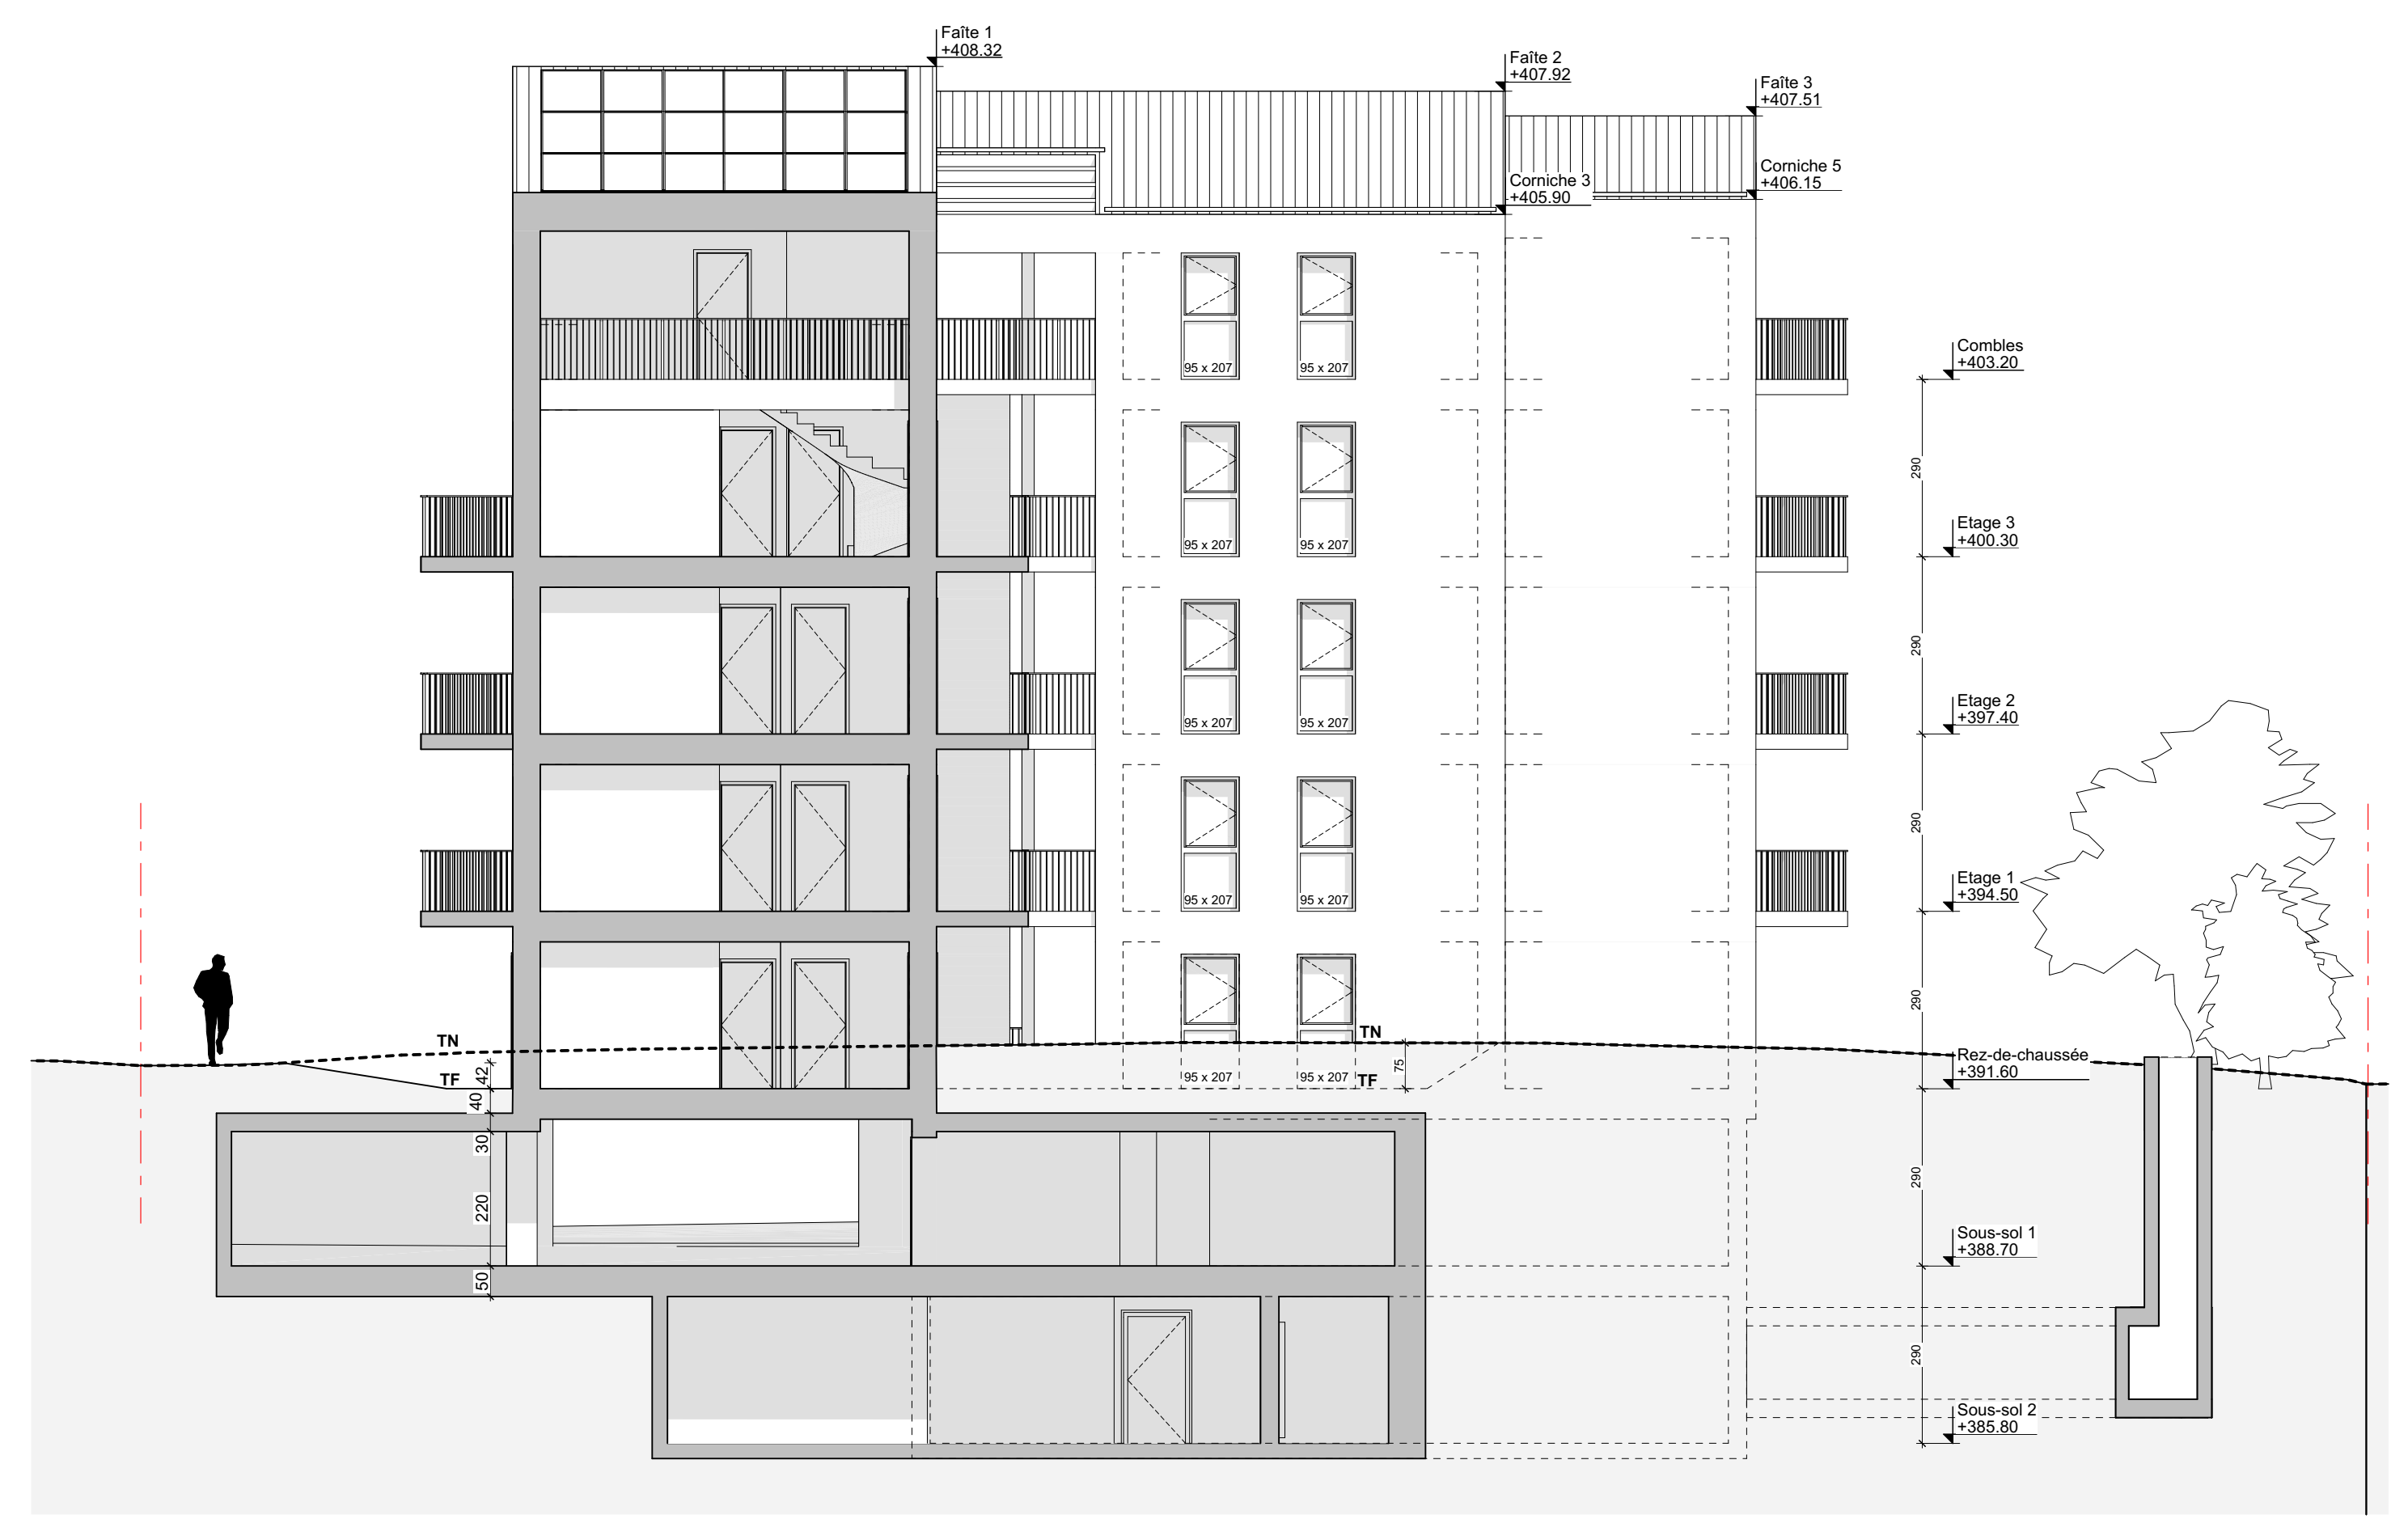


Façade Ouest Bis




Façade Nord

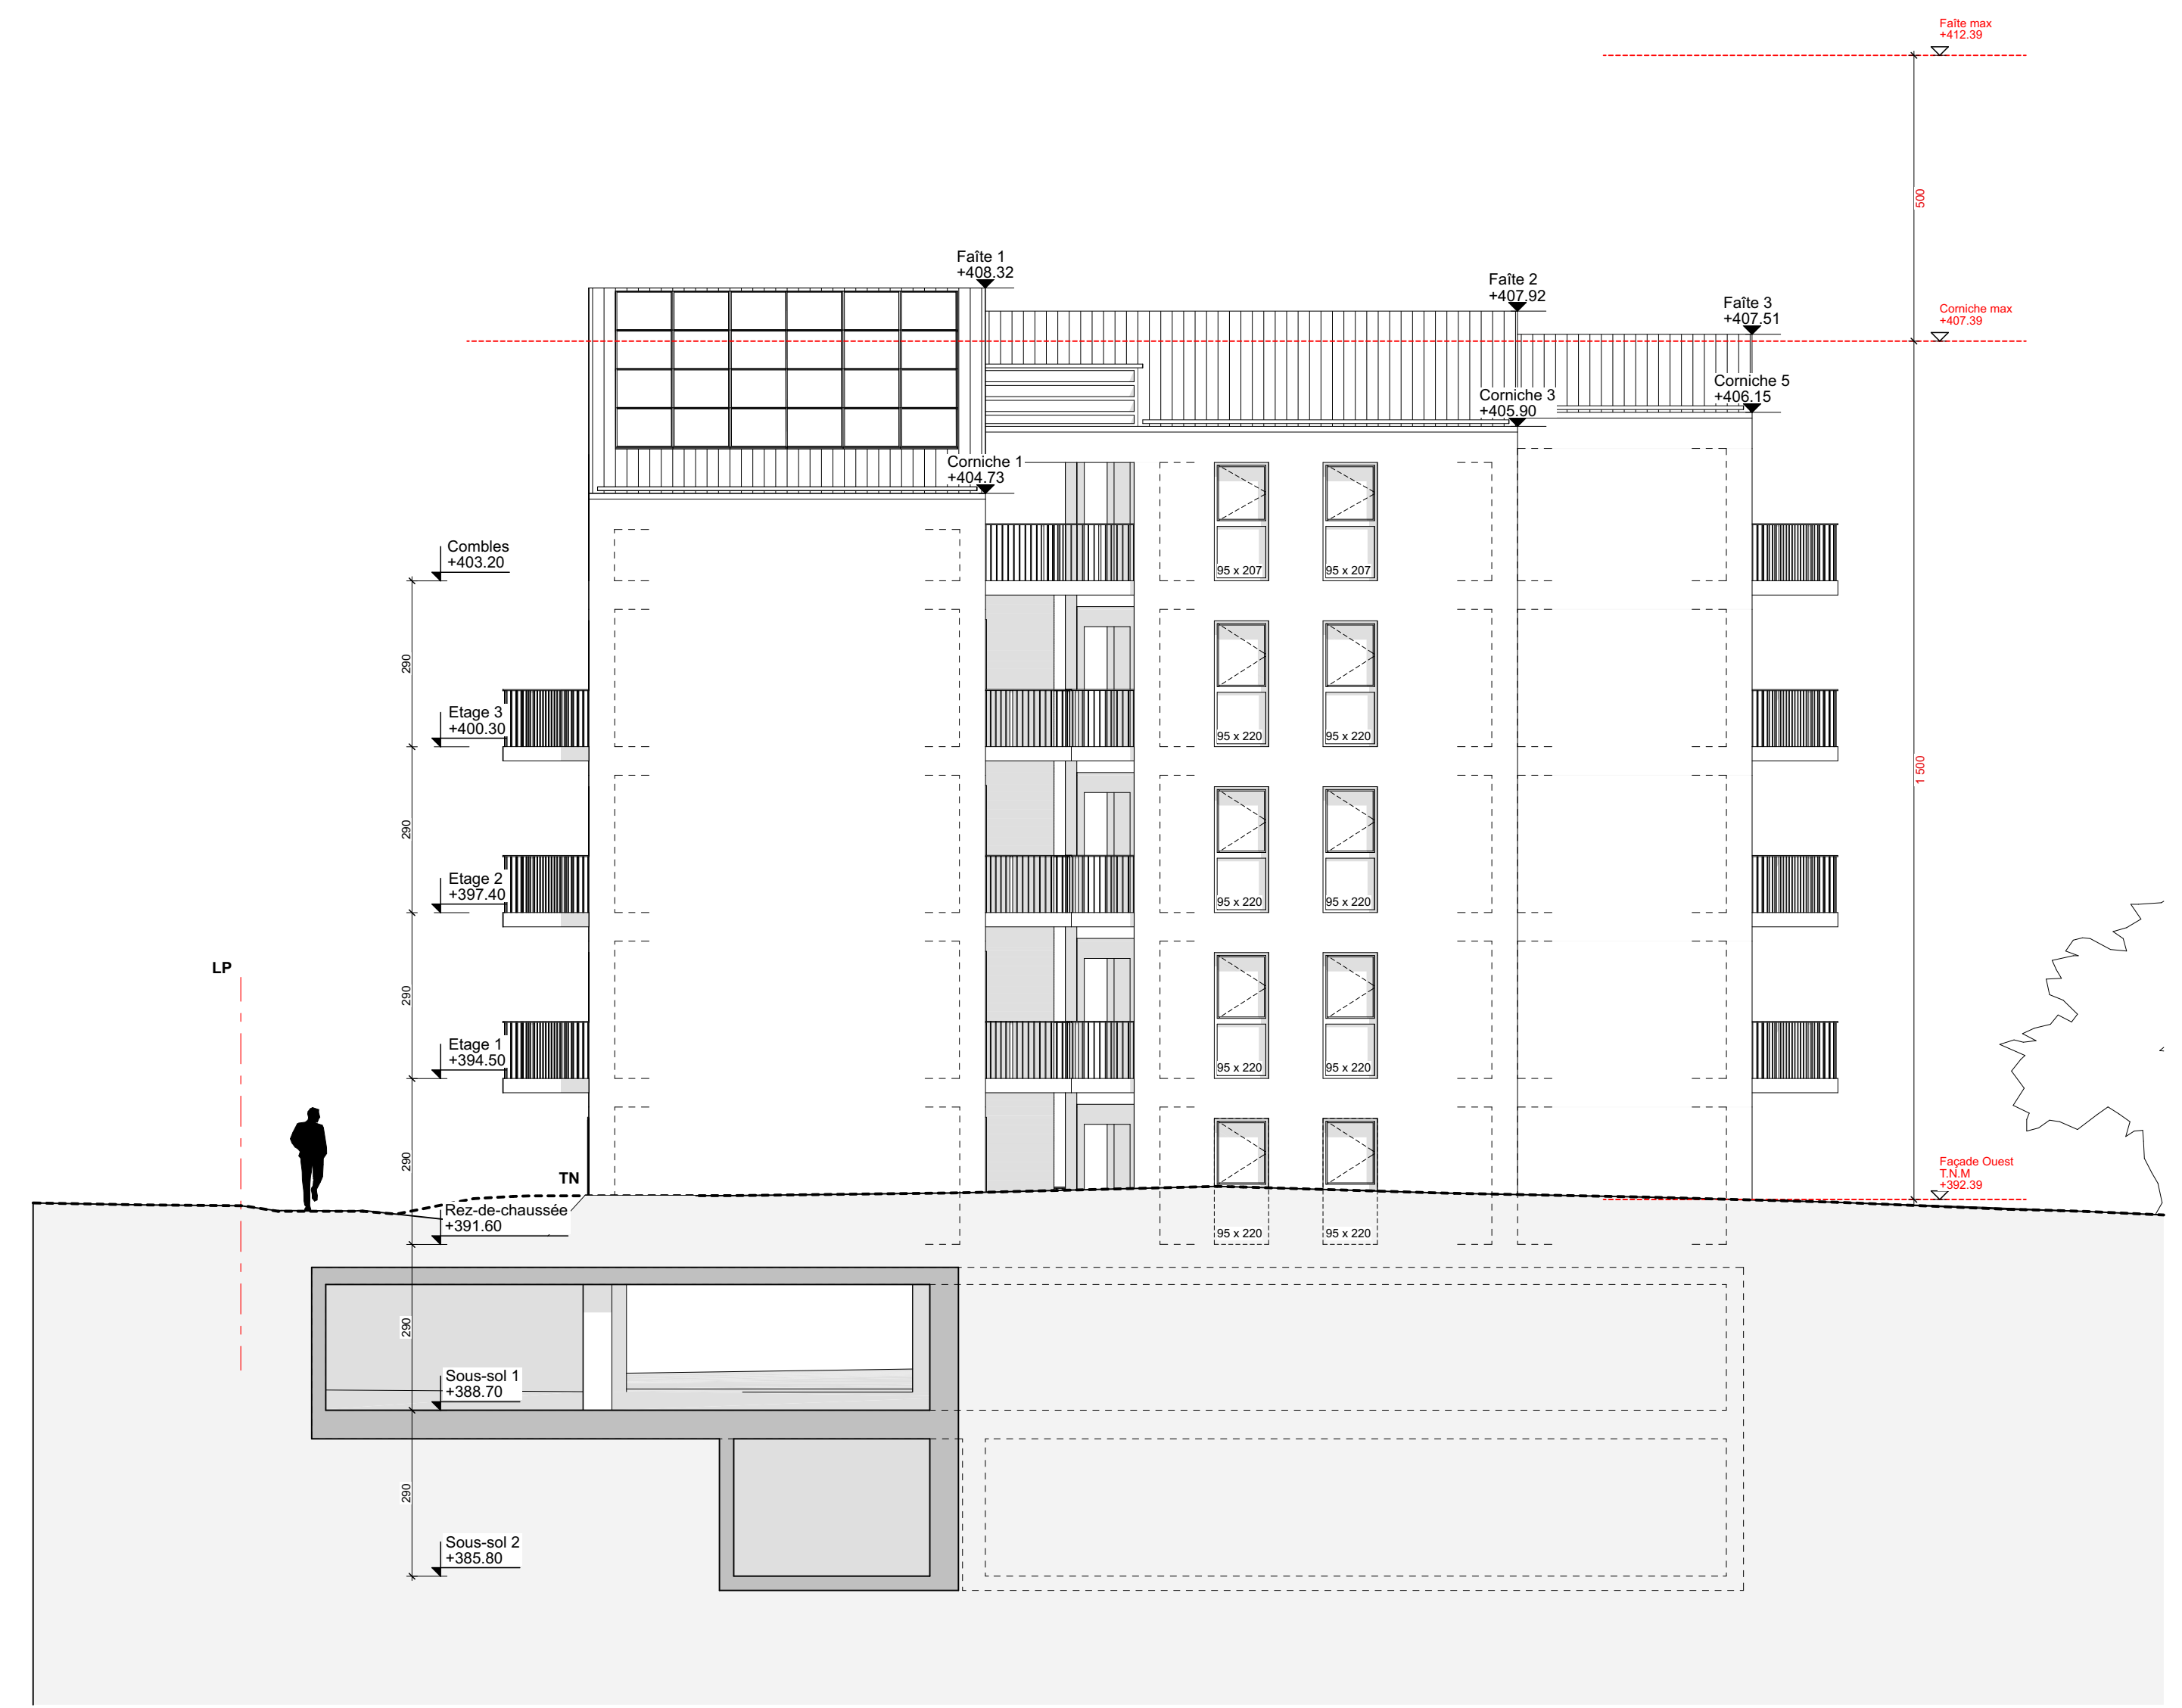

Façade Ouest

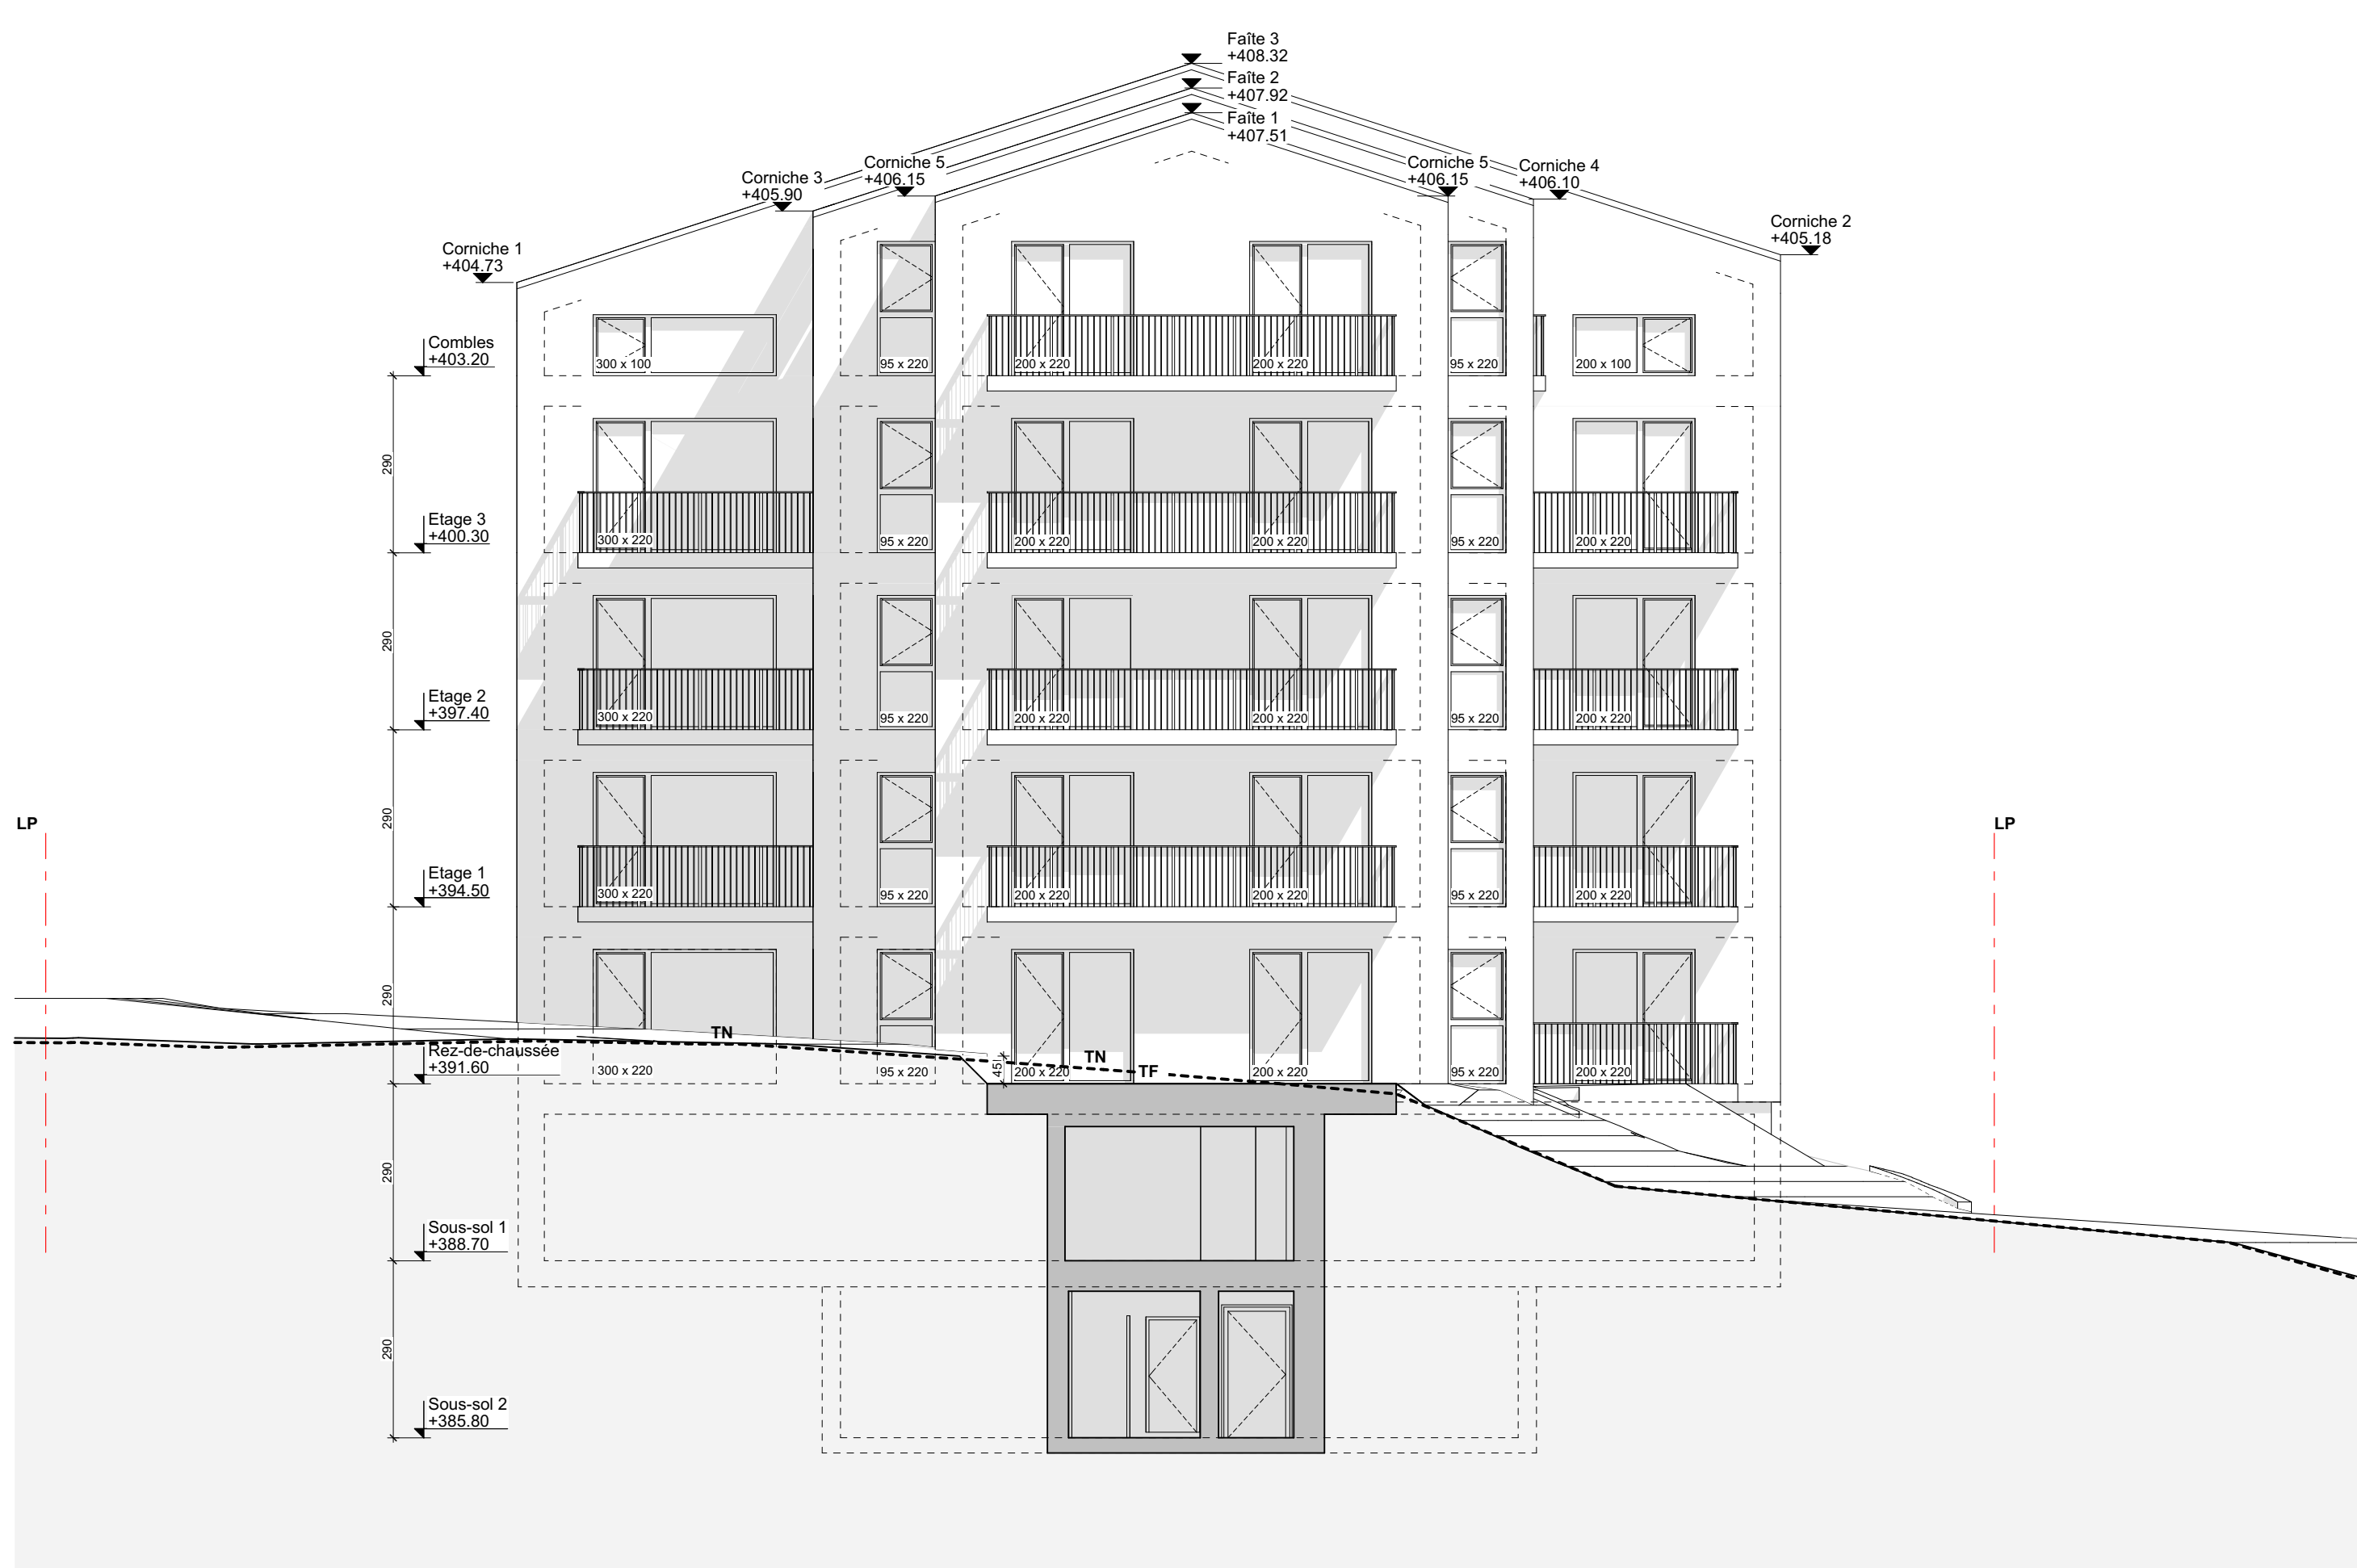

Façade Sud

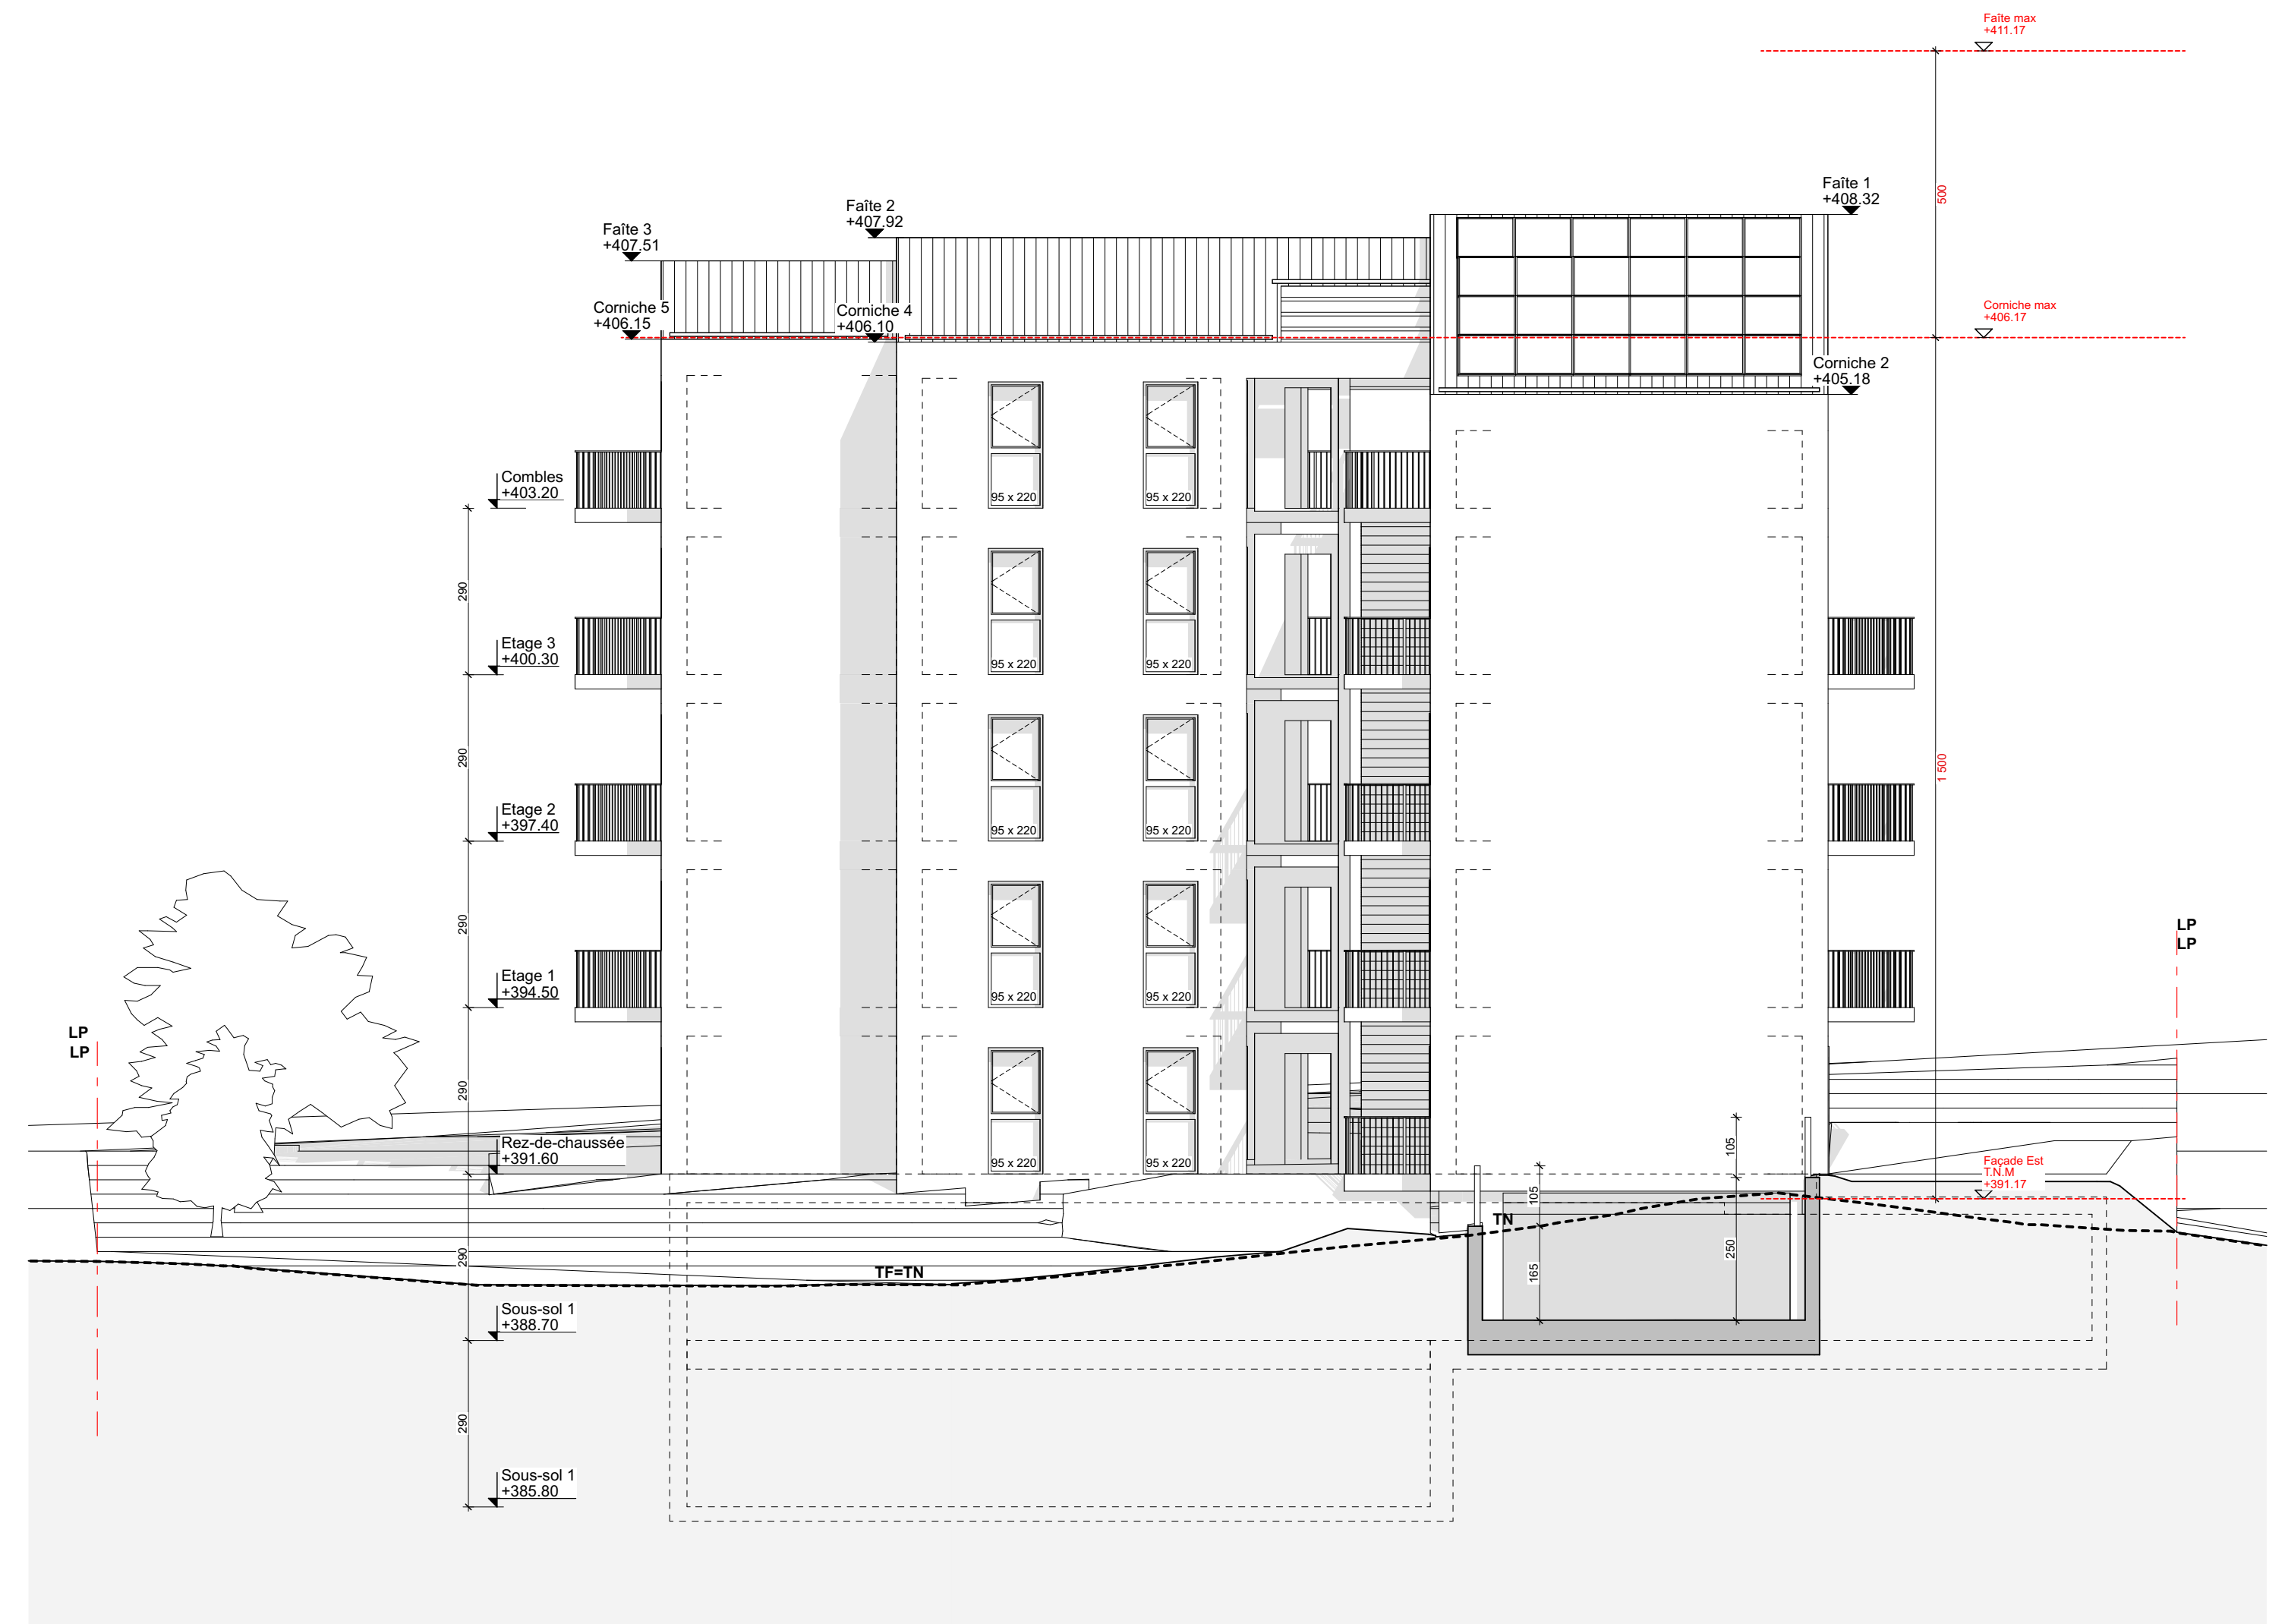

Façade Est