



Maître de l'ouvrage : KEYSIGN SA	
0110_DEN	
Construction d'un bâtiment de logements et garage souterrain Route du Lac 25 - 1026 - Denges - (VD) / Parcelle 247	
Demande de permis de construire (P)N° CAMAC : 196904	
RDC + Am Extérieurs, Sous-sol -1 et canalisations, Sous-sol -2 et canalisations	
Plan N° A33.PL.100.0.99.98	
Modifications précédentes en date du : INDICE : D	
Echelle : 1/100	Modifications
Date : 24.05.22	Multi Places vélos, sous-sol -1 & -2, abri PC, places vélos
Dessinateur : SC	
Référence :	
Weibel Architectes SA Boulevard Haldimand 45 1017 Gex Tél: 022 321 41 63 E-mail: H@weibel.ch	
<i>David Weibel Architecture</i>	
Promettant-acquéreur : KEYSIGN SA Bureau : WEIBEL ARCHITECTES SA Architecte : M. David WEIBEL	



RDC + Am Extérieurs

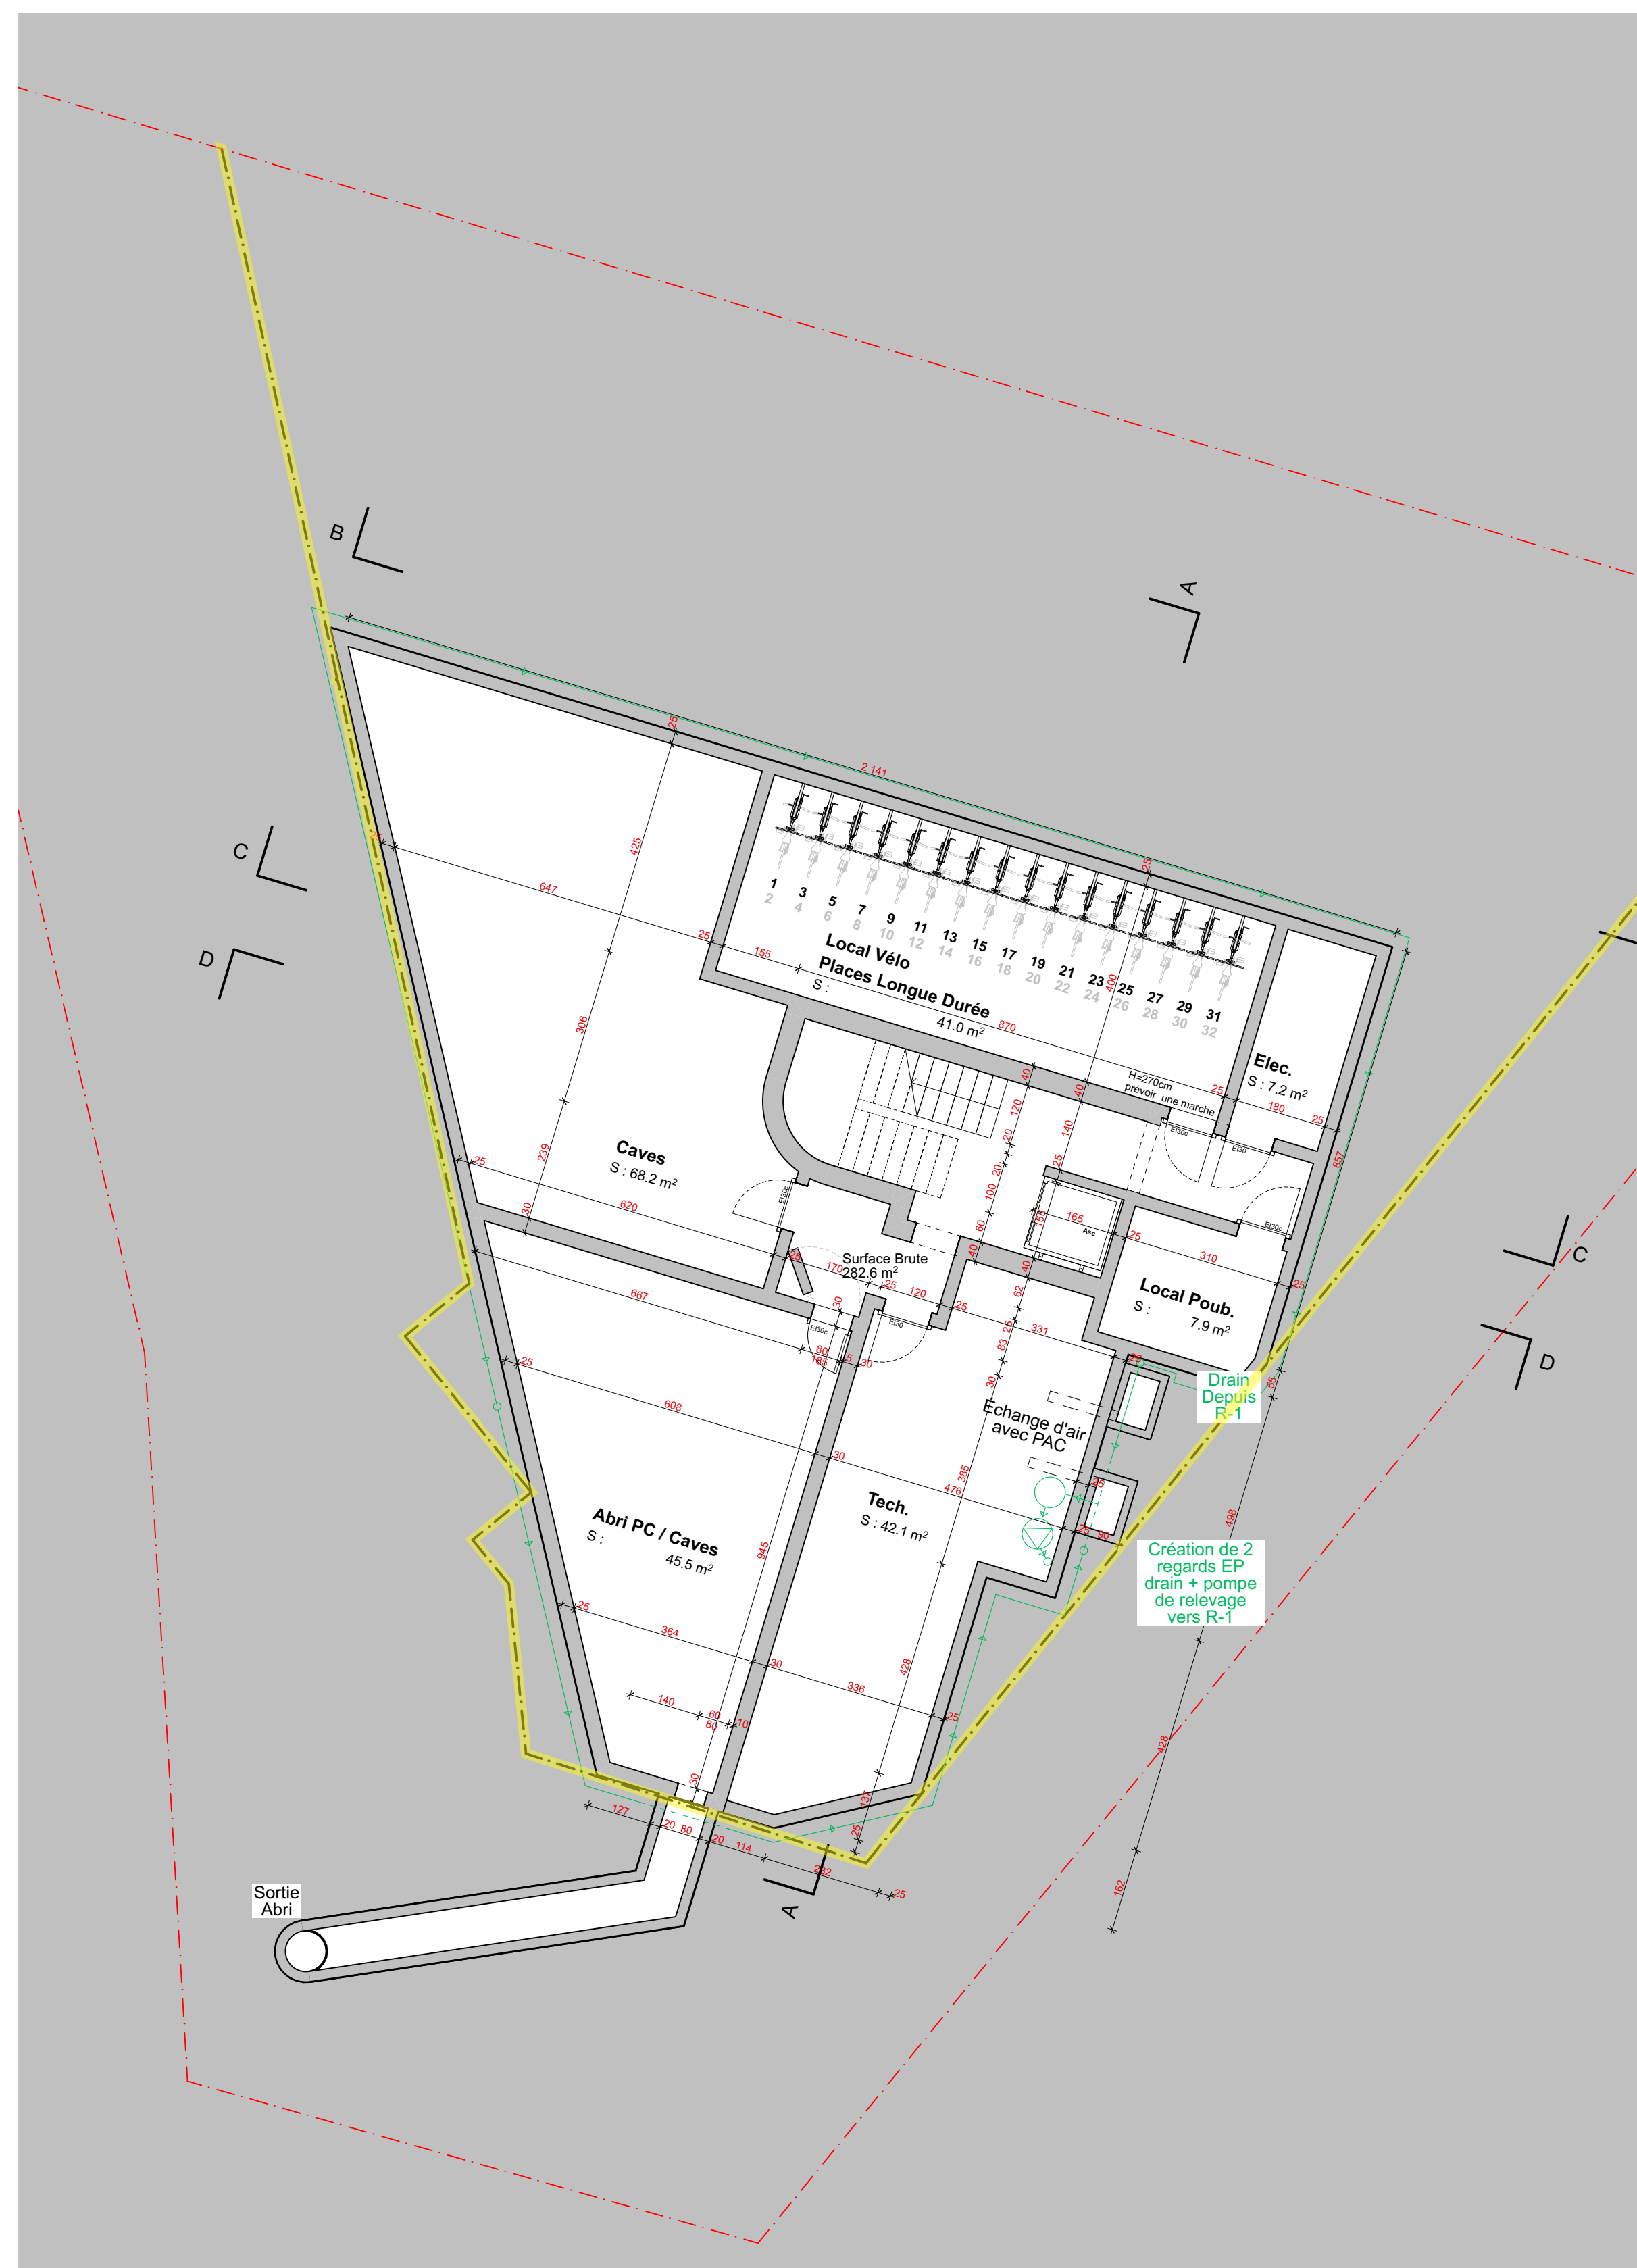

Sous-sol -2 et canalisations

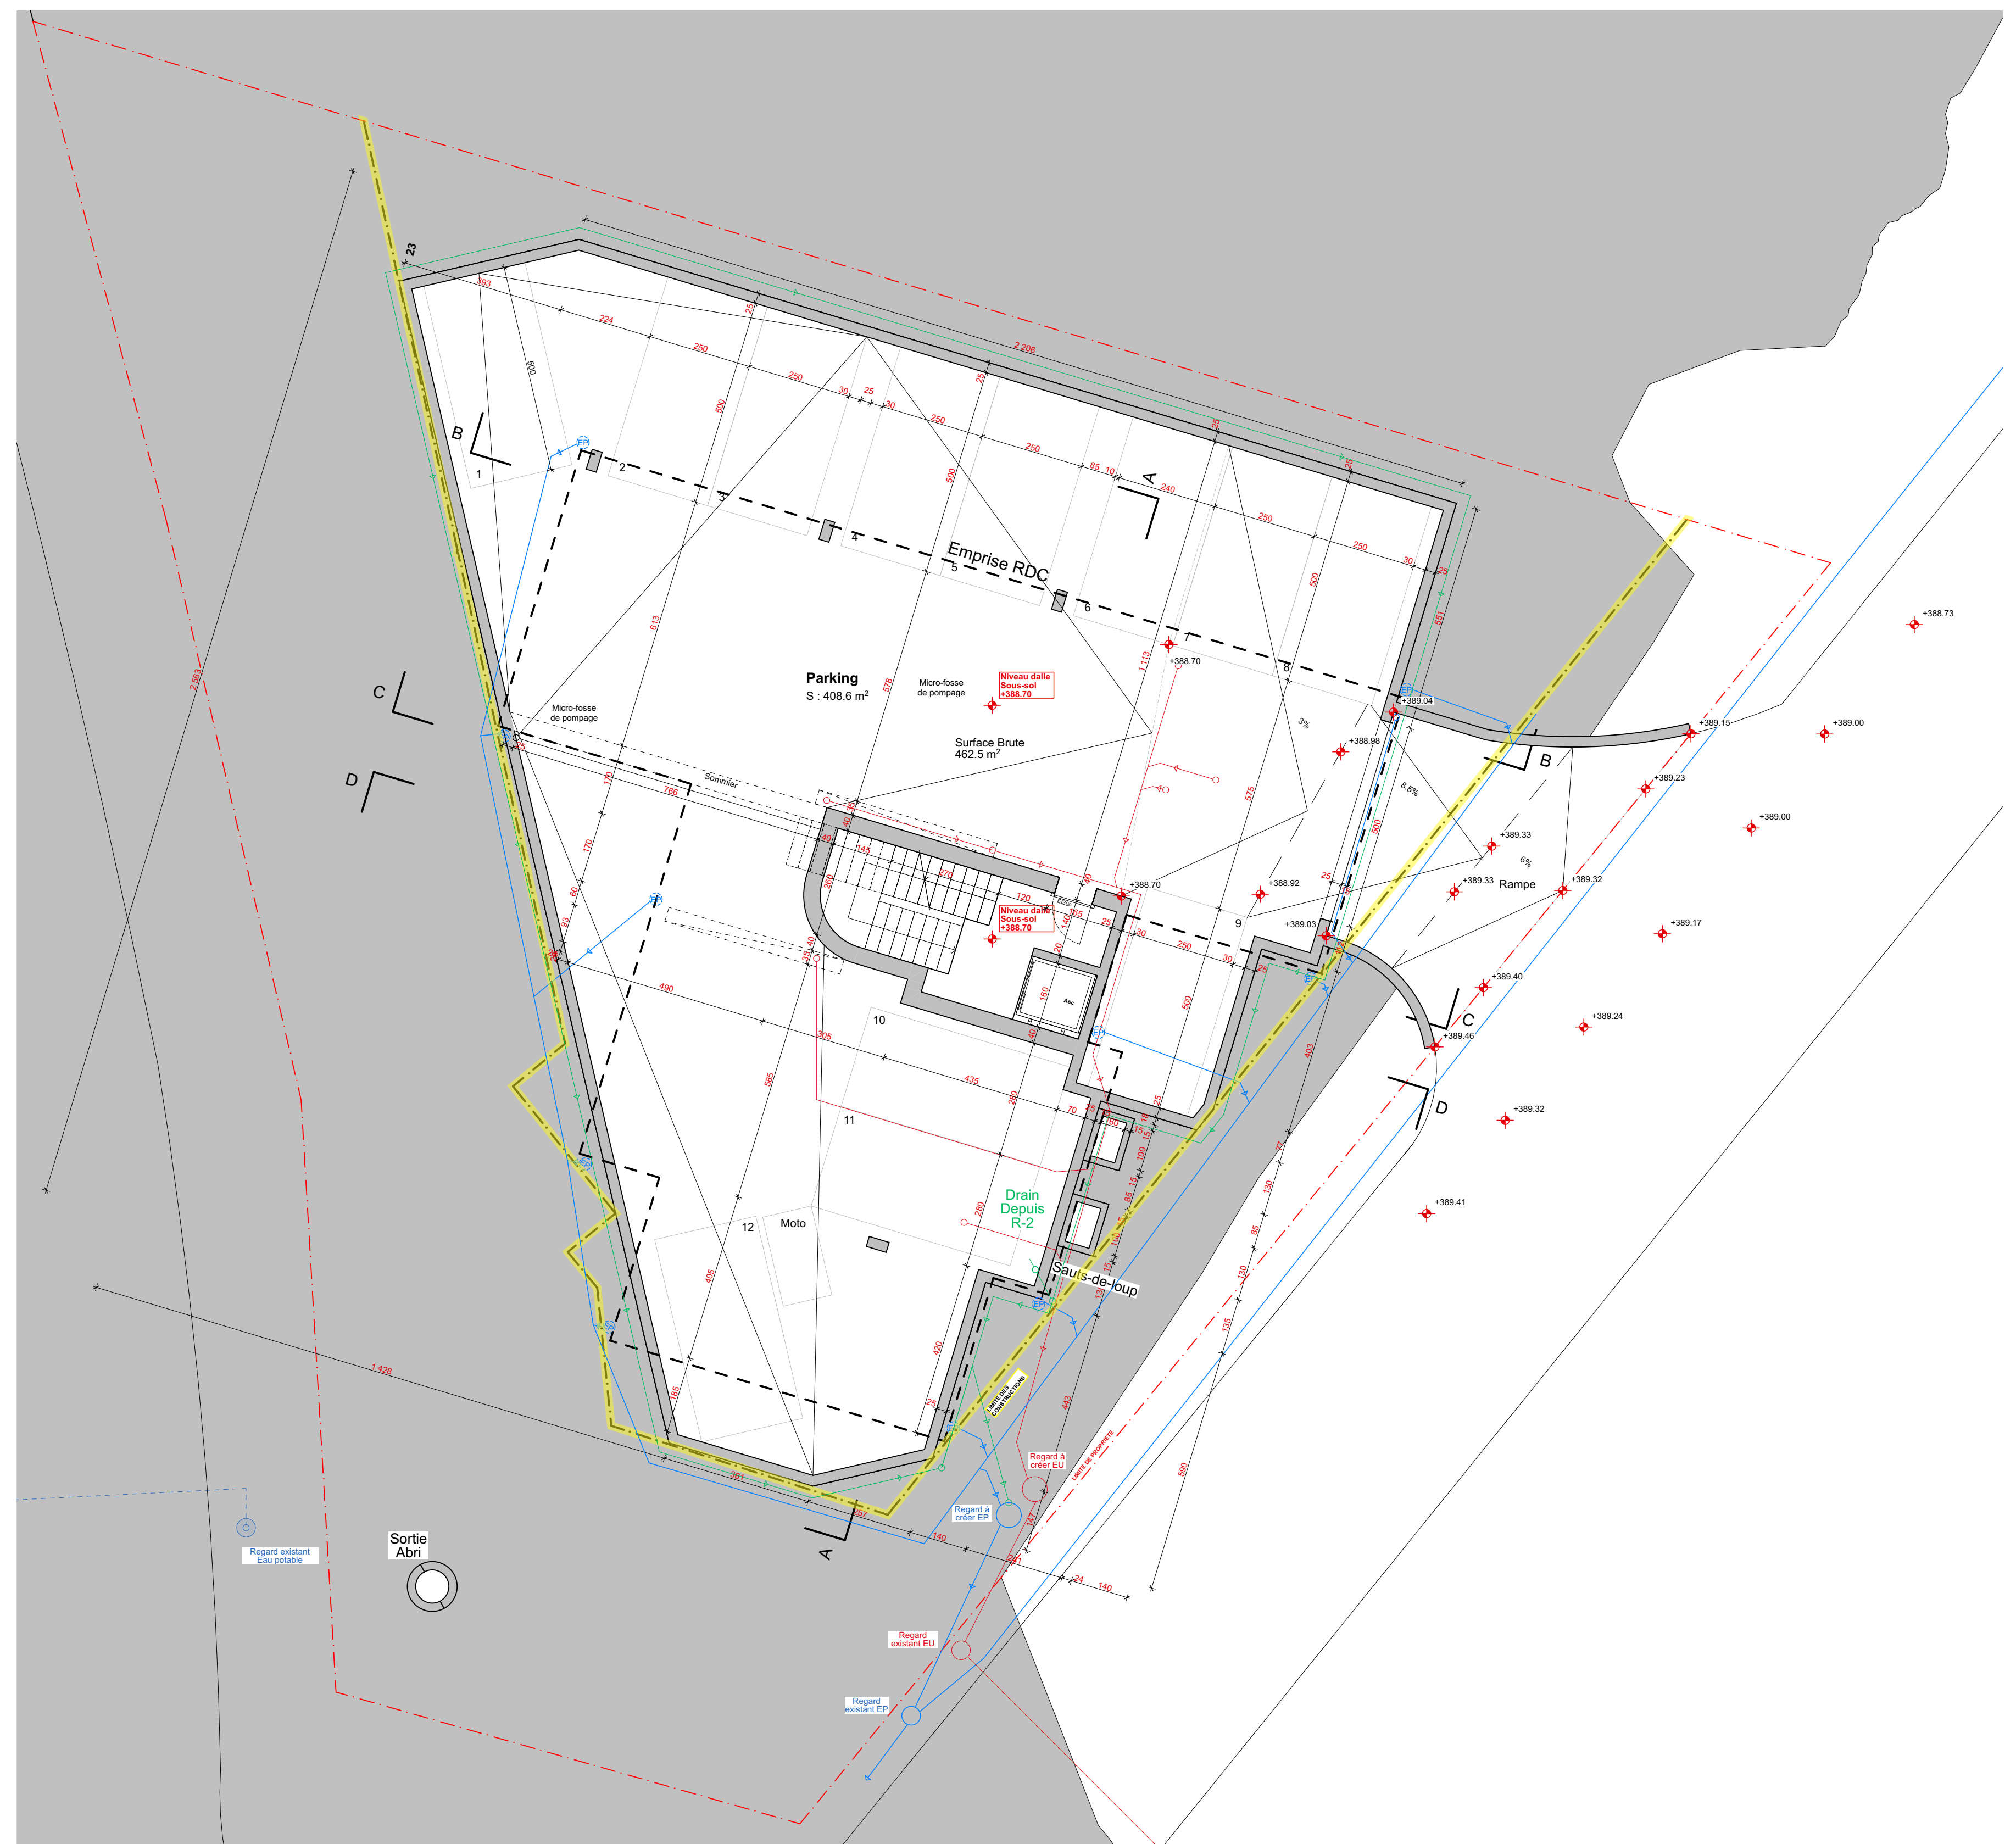

Sous-sol -1 et canalisations