


SOUS-SOL

REZ-DE-CHAUSSÉE

ETAGE

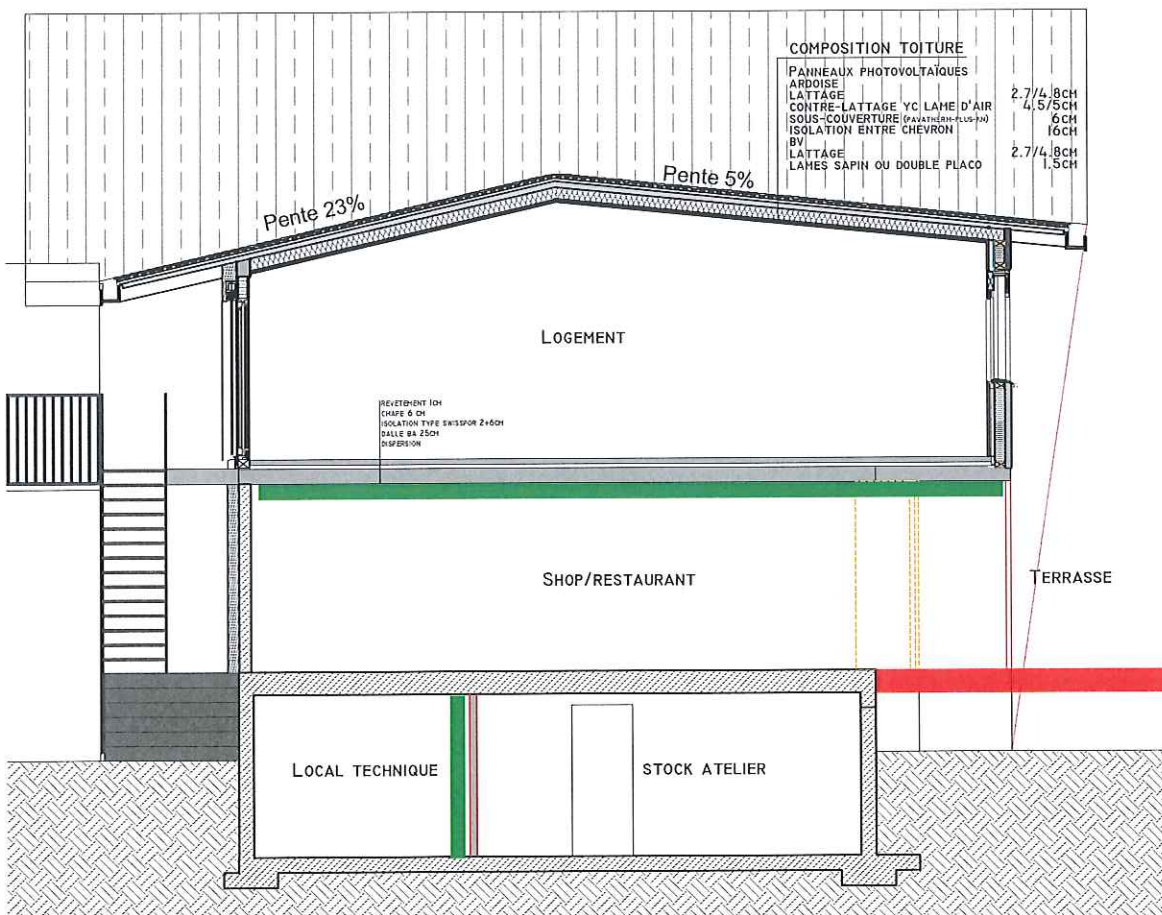

Vie d'évacuation	


Damien Berger-Sabbatel
 Damien Berger-Sabbatel
 Architecture HES

Bâtiment de faible hauteur: hauteur totale 11m maximum; NPI 1-15, art.13, al. 3a.

BSD
 architecture urbanisme
 AV. DE MORGES 100 1027 LONAY TEL+41 (0)21 811 35 10
 info@bsd-sa.ch www.bsd-sa.ch

2002 - Rossier-Denges
 Changement d'affectation

Echelle: 1/100 Date: 16.11.2022

Plans AEAI

Parcelle: 106 Dess: B.M.

01