


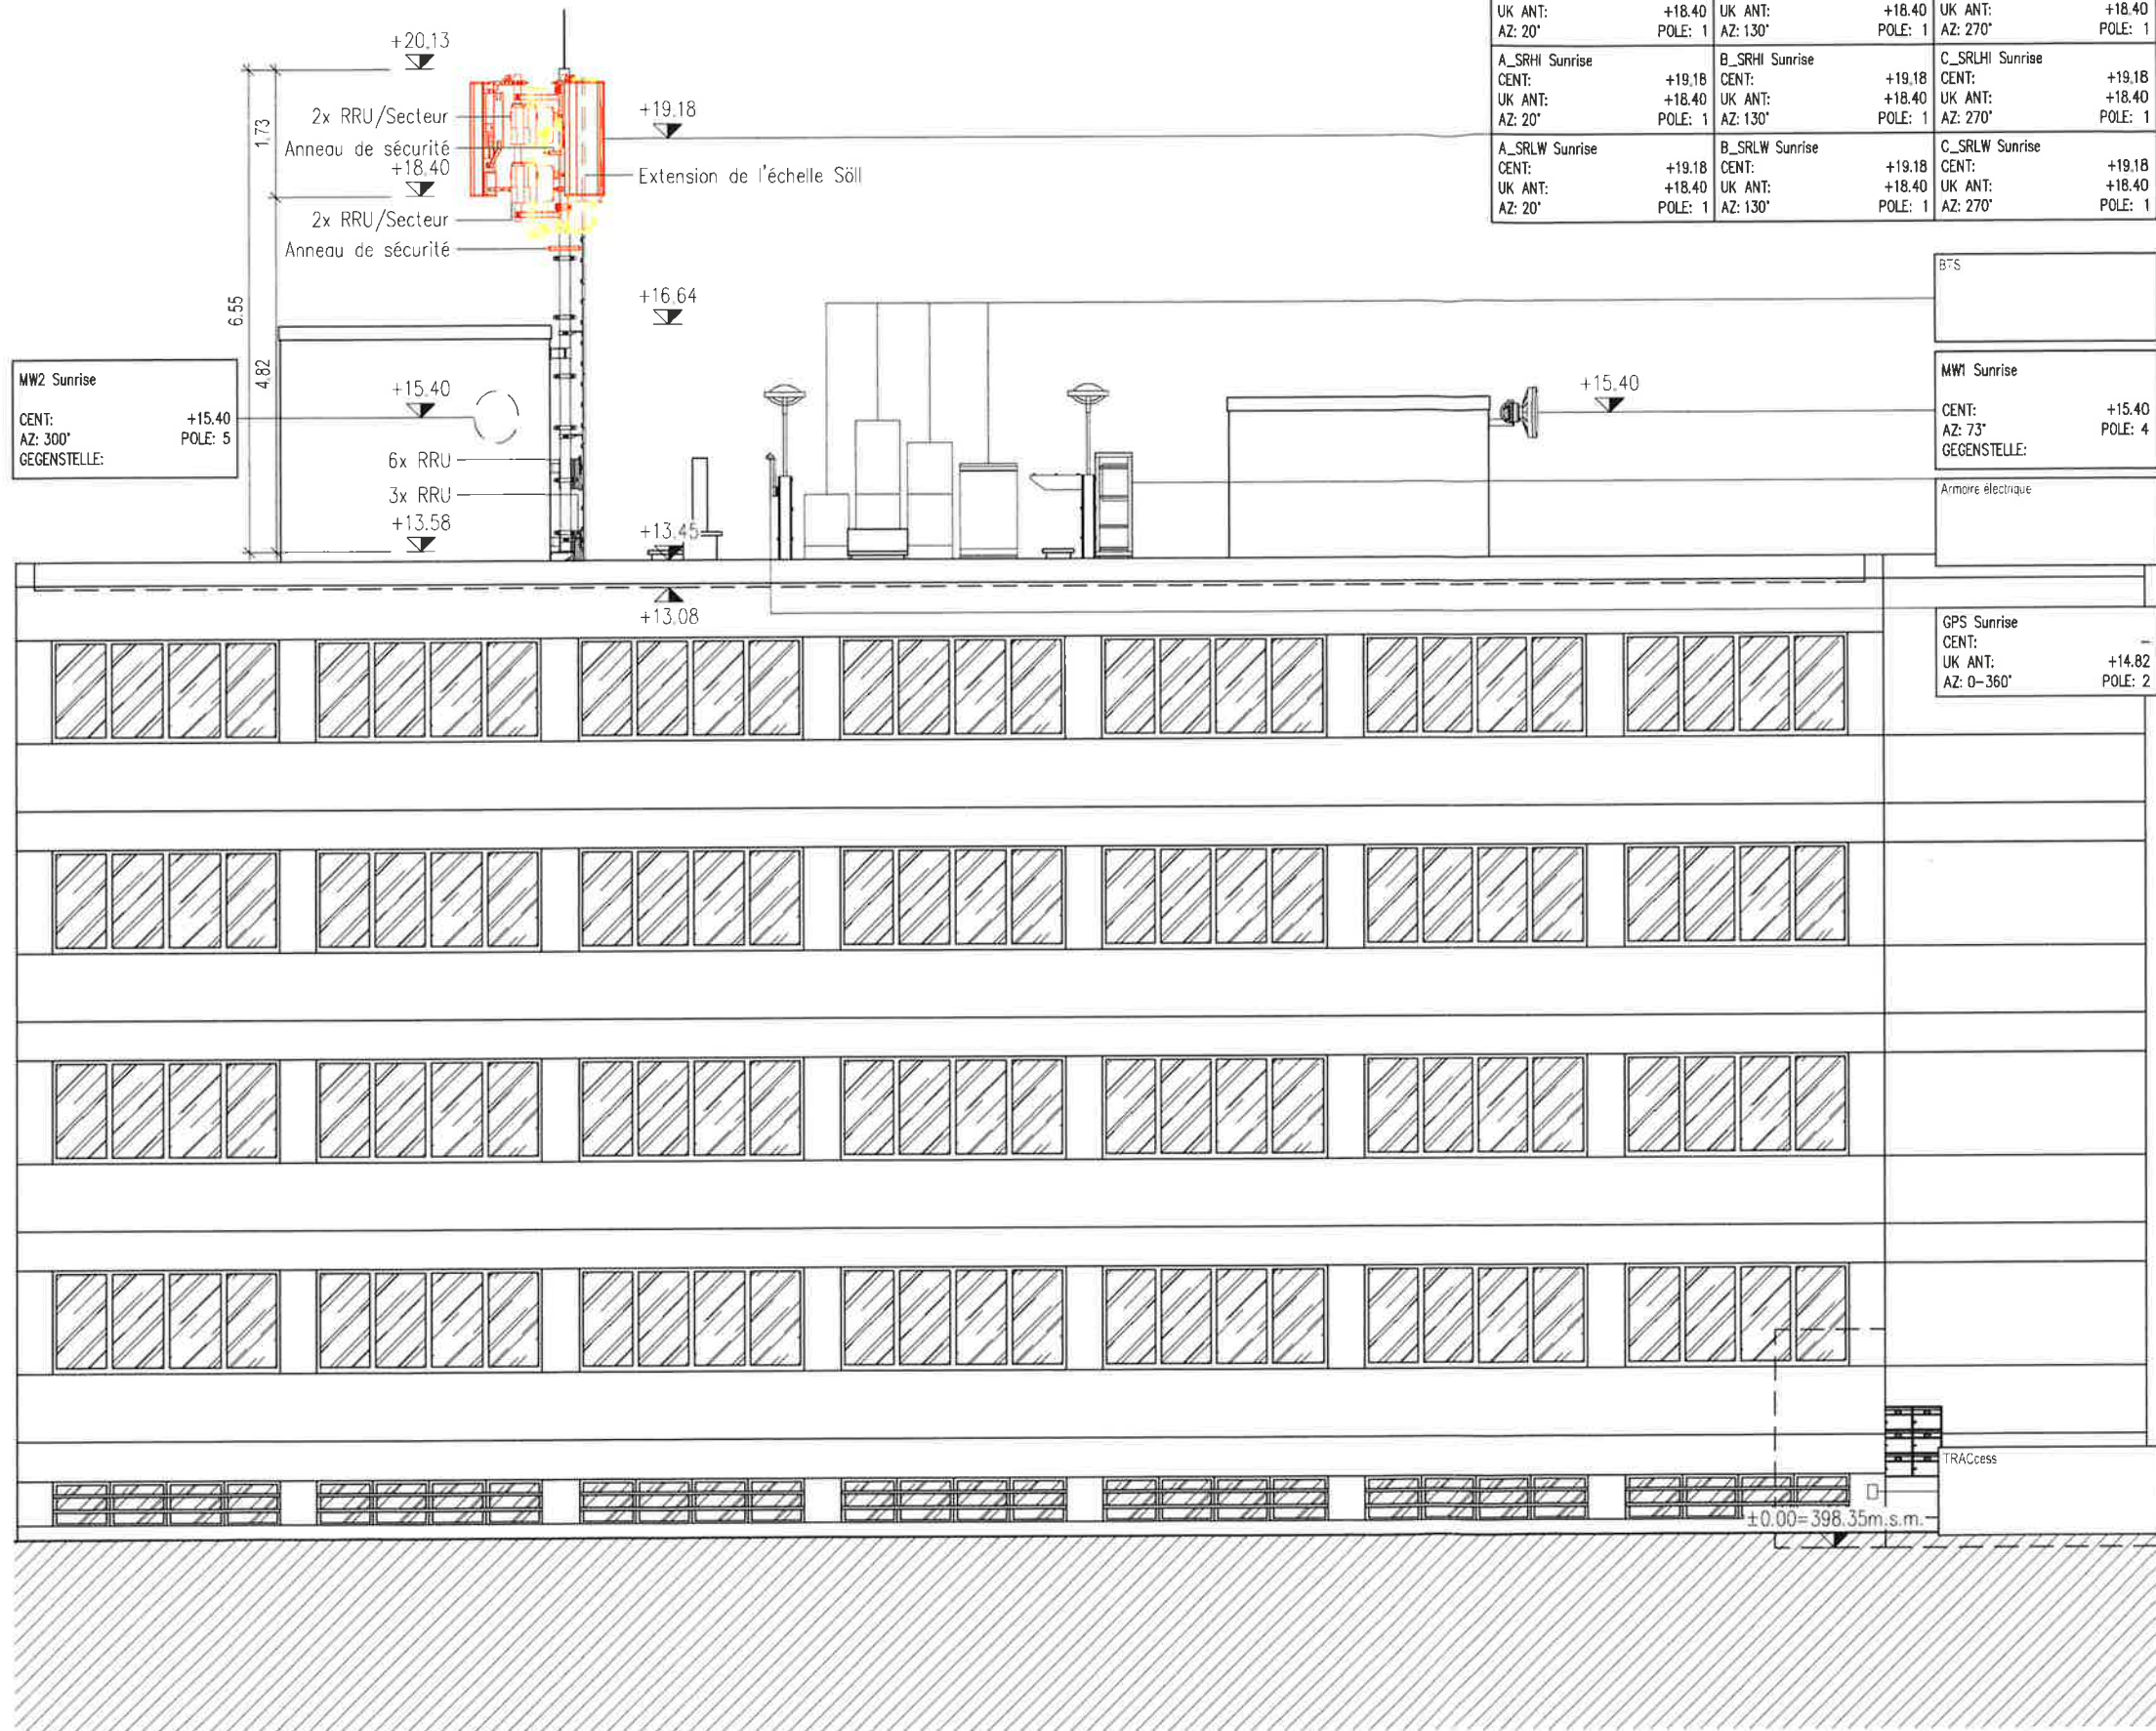

A_SR36 Sunrise CENT: +19.18 UK ANT: +18.40 AZ: 20° POLE: 1	B_SR36 Sunrise CENT: +19.18 UK ANT: +18.40 AZ: 130° POLE: 1	C_SR36 Sunrise CENT: +19.18 UK ANT: +18.40 AZ: 270° POLE: 1
A_SRHI Sunrise CENT: +19.18 UK ANT: +18.40 AZ: 20° POLE: 1	B_SRHI Sunrise CENT: +19.18 UK ANT: +18.40 AZ: 130° POLE: 1	C_SRHI Sunrise CENT: +19.18 UK ANT: +18.40 AZ: 270° POLE: 1
A_SRLW Sunrise CENT: +19.18 UK ANT: +18.40 AZ: 20° POLE: 1	B_SRLW Sunrise CENT: +19.18 UK ANT: +18.40 AZ: 130° POLE: 1	C_SRLW Sunrise CENT: +19.18 UK ANT: +18.40 AZ: 270° POLE: 1

BTS
MW1 Sunrise CENT: +15.40 AZ: 73° GEENSTELLE: POLE: 4
Armoire électrique
GPS Sunrise CENT: +14.82 UK ANT: +18.40 AZ: 0-360° POLE: 2

Maître d'ouvrage: Sunrise

Thurgauerstr. 101B 8152 Glattpark (Opfikon)

Sunrise GmbH

Lieu: 8152 Glattpark

Date:

Auteur du projet: axians

Axiens Suisse SA, En Budron H10 1052 Le Mont-sur-Lausanne

Lieu: 1052 Le Mont-sur-Lausanne

Date: 22.07.2024

Propriétaire:

Lieu:

Date: 30 OCT. 2024

Didier LEUBA Admin. délégué

Michel SANTUS Dir. technique

- Nouveau
- Démolition
- Existant



Drawing description

Vue "B"

Address

rte de Préverenges 4

Scale

1:100

Drawn

CLX

Checked

SIA

Date

03.07.2024

Date

03.07.2024

Expansion

01

axians

En Budron H10 1052 Le Mont-sur-Lausanne

Tel. +41 (0)21 651 78 78

E-Mail lausanne@axians.com

PLC

Mike Fridelance

Index

Description

Drawn

Date

Site

Denges

Place

Denges

Drawing number

VD576-1_PA_03_A

Site number - candidate

VD576-1

Postcode

1026

Type

CPM

Mike Fridelance

Easting

2520785

Northing

1153056

Sea level

± 0.00 ± 398.35 m d'altitude

Declination

Phase

NS

Sunrise

Sunrise GmbH Thurgauerstrasse 101B 8152 Glattpark (Opfikon)