


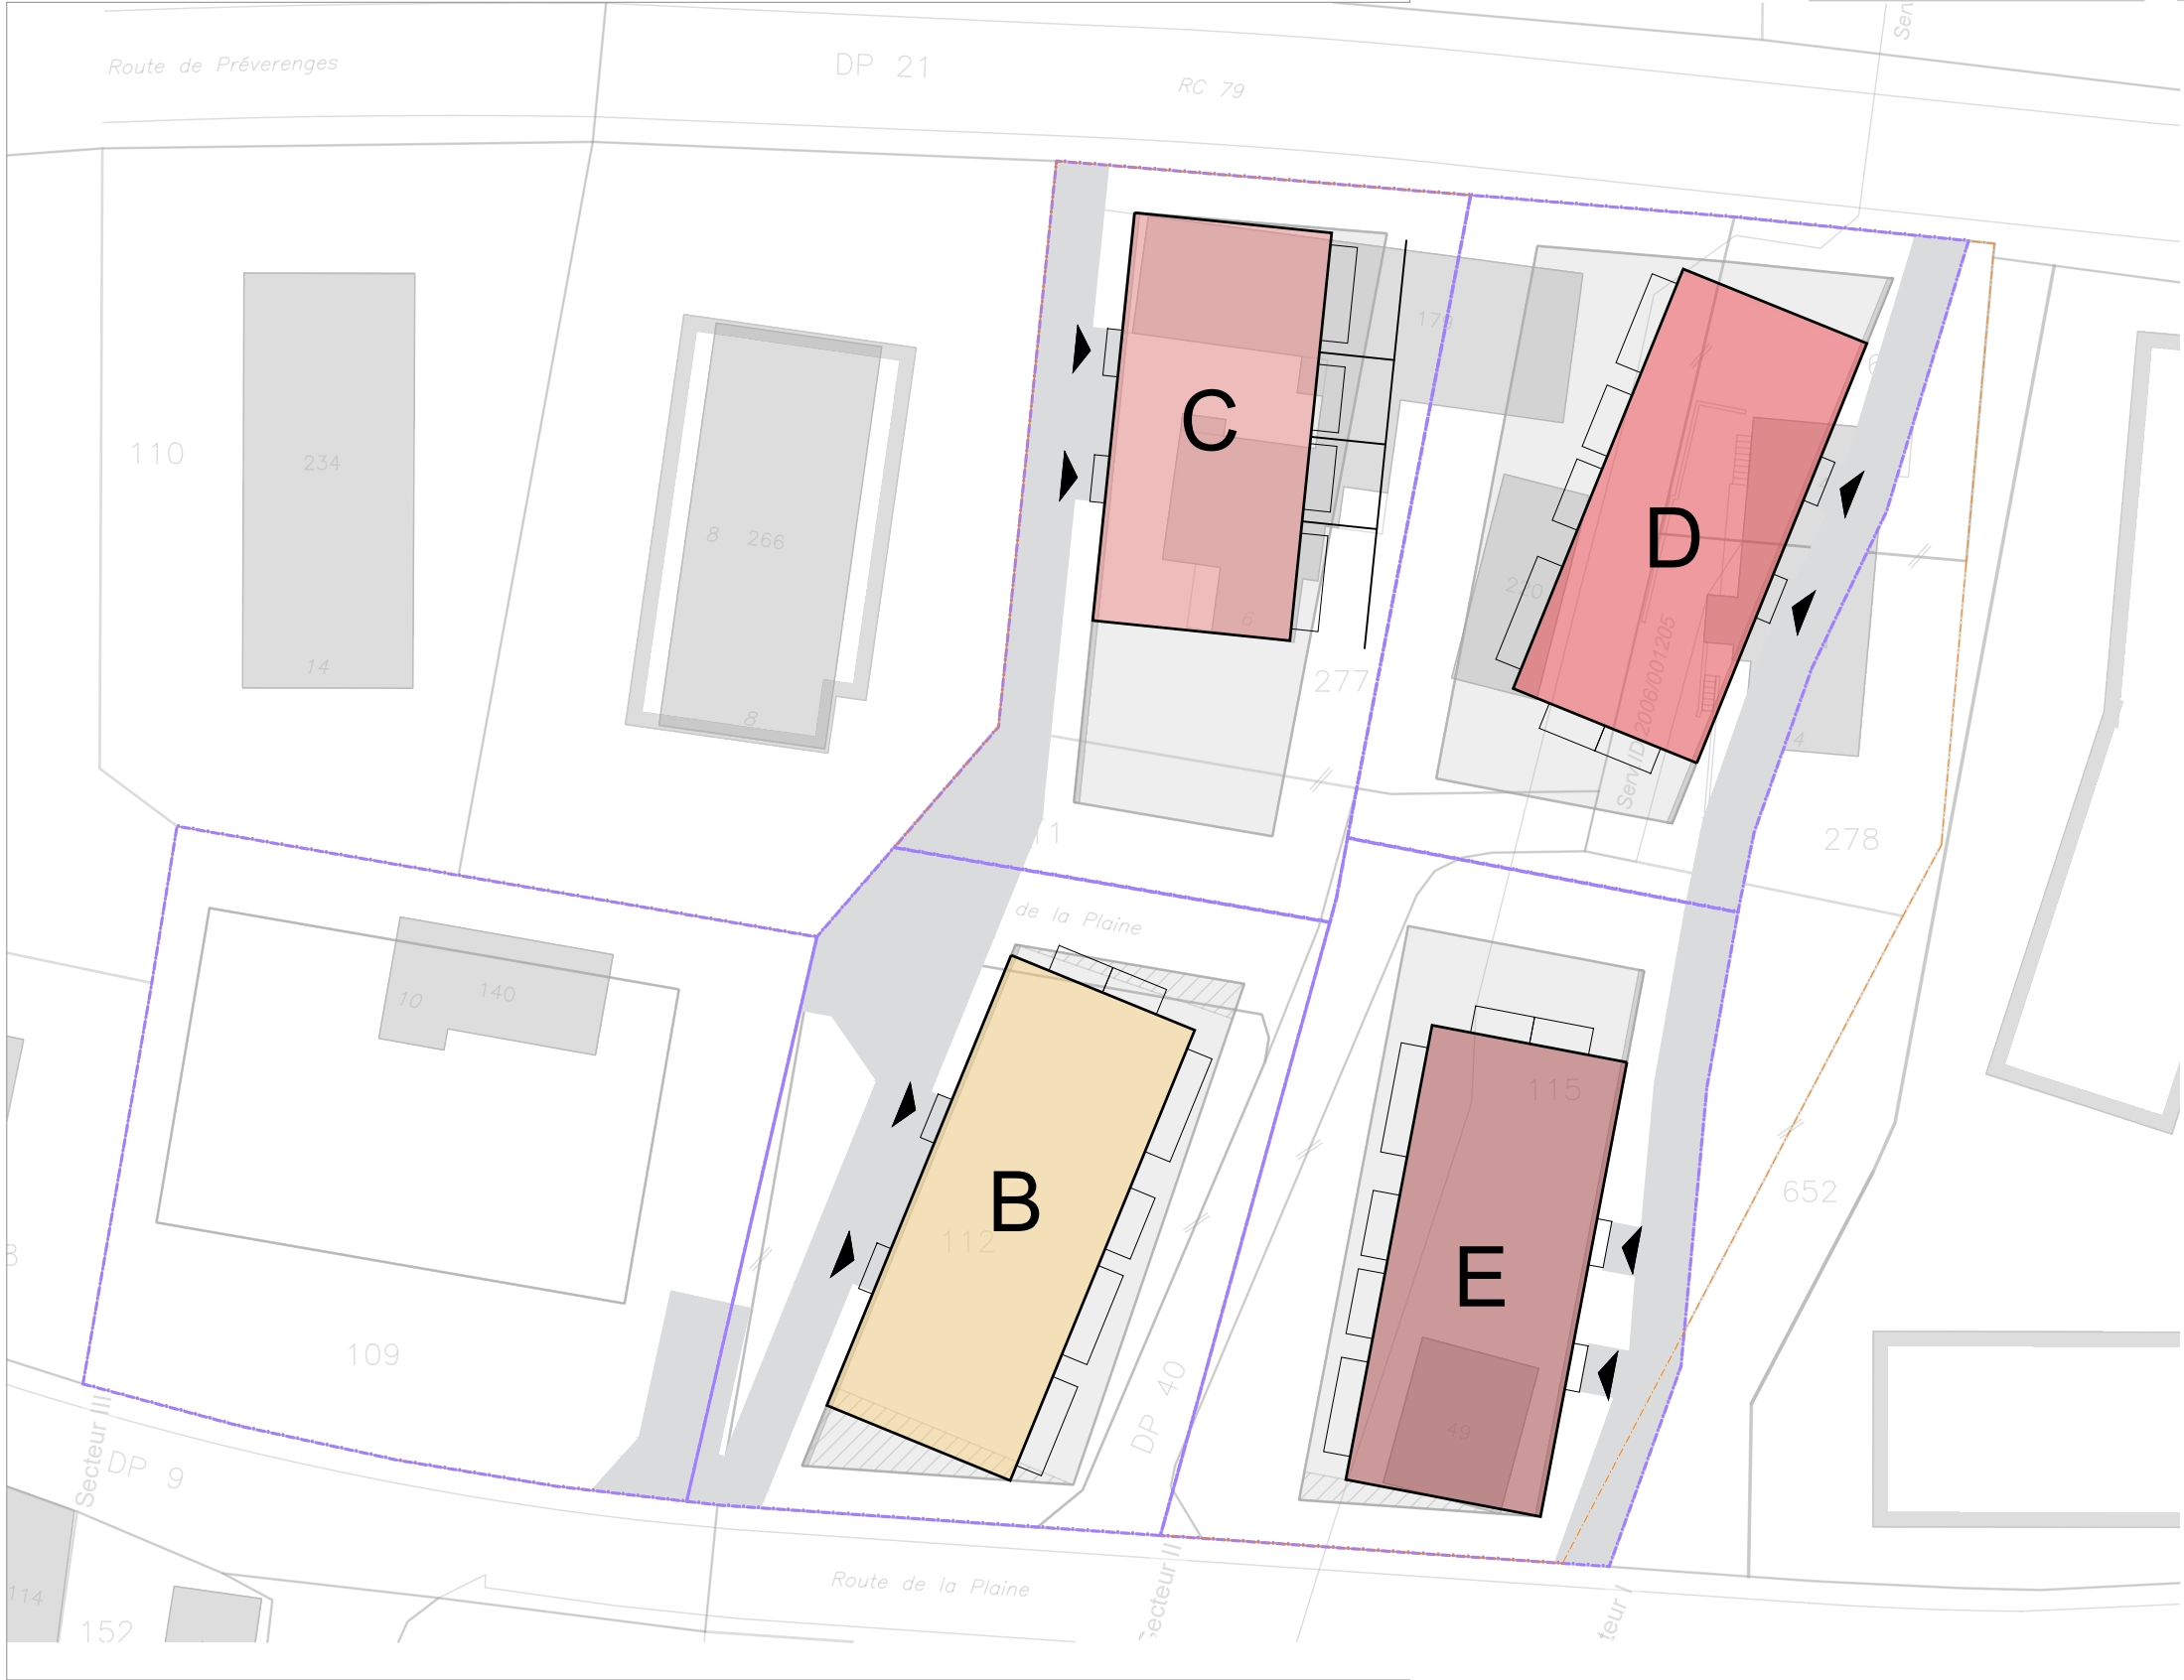

BATIMENT B
SPD autorisée PQ : 1'567 m2
SPD minergie : 1'567 + 78 (5%) = 1'645 m2
SPD Projet : 1'644 m2
CUBE SIA habitable : 5'268 m3
CUBE SIA sous-sol : 973 m3
CUBE SIA sous-sol communs : 2'353 m3
CUBE SIA total : 8'594 m3


BATIMENT C
SPD autorisée PQ : 1'319 m2
SPD minergie : 1319 + 66 (5%) = 1'385 m2
SPD Projet : 1'384 m2
CUBE SIA habitable : 4'461 m3
CUBE SIA sous-sol : 818 m3
CUBE SIA sous-sol communs : 1'981 m3
CUBE SIA total : 7'260 m3

BATIMENT D
SPD autorisée PQ : 1'459 m2
SPD minergie : 1'459 + 73 (5%) = 1'532 m2
SPD Projet : 1'528 m2
CUBE SIA habitable : 4'912 m3
CUBE SIA sous-sol : 1'360 m3
CUBE SIA sous-sol communs : 2'187 m3
CUBE SIA total : 8'459 m3


BATIMENT E
SPD autorisée PQ : 1'487 m2
SPD minergie : 1487 + 75 (5%) = 1'562 m2
SPD Projet : 1'561 m2
CUBE SIA habitable : 5'014 m3
CUBE SIA sous-sol : 1'028 m3
CUBE SIA sous-sol communs : 2'232 m3
CUBE SIA total : 8'274 m3

TOTAUX
SPD autorisée totale : 5'832 m2
SPD minergie totale: 5'832 + 292 (5%) = 6'124 m2
SPD projet totale: 6'117 m2
CUBE SIA habitable : 19'655 m3
CUBE SIA sous-sol : 4'179 m3
CUBE SIA sous-sol communs : 8'753 m3
CUBE SIA total : 32'587 m3

REPARTITION	B	C	D	E	Total	%
Studio	0x	0x	4x	0x	4x	5%
APP. 2 ½ pces	12x	8x	8x	16x	44x	58%
APP. 3 ½ pces	8x	8x	8x	4x	28x	37%
Total	20x	16x	20x	20x	76x	100%

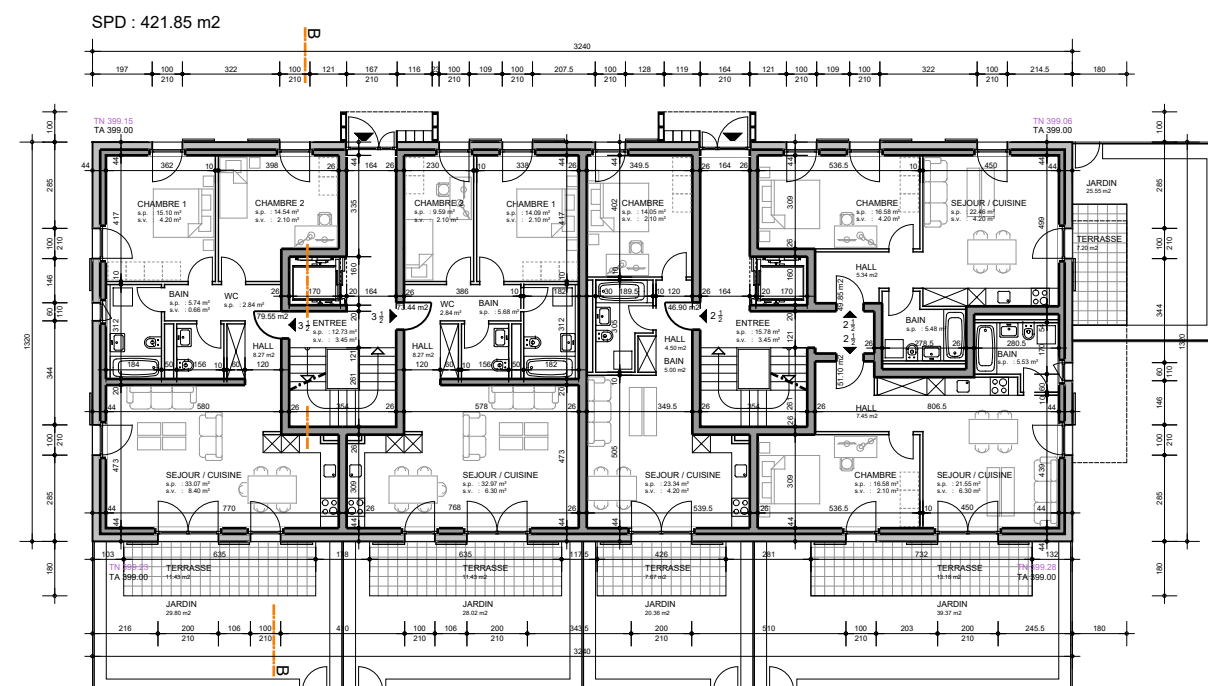


BATIMENT B
REZ-DE-CHAUSSEE

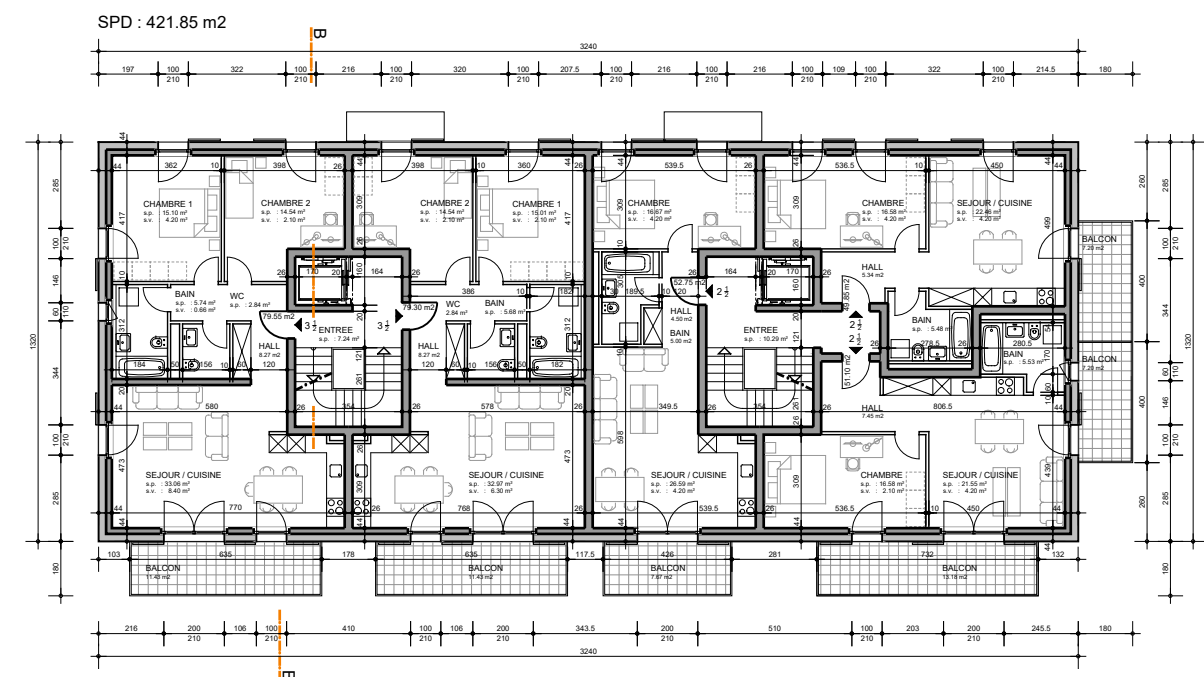


BATIMENT B
ETAGE 1 & 2

BATIMENT B
SPD AUTORISEE : 1'567 m2
SPD MINERGIE : 1'645 m2


SPD REZ : 421.85 m2
SPD ETAGES : 843.70 m2
SPD COMBLES : 378.20 m2
SPD TOTALE : 1'644 m2

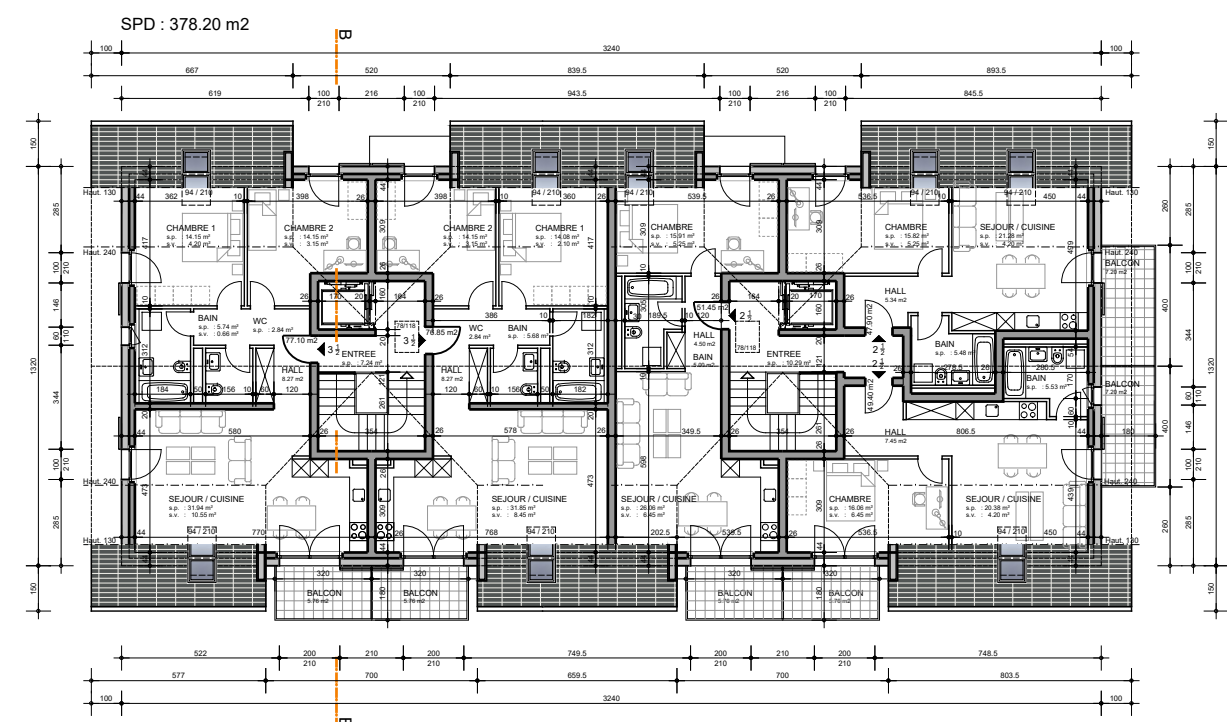

BATIMENT B
COMBLES

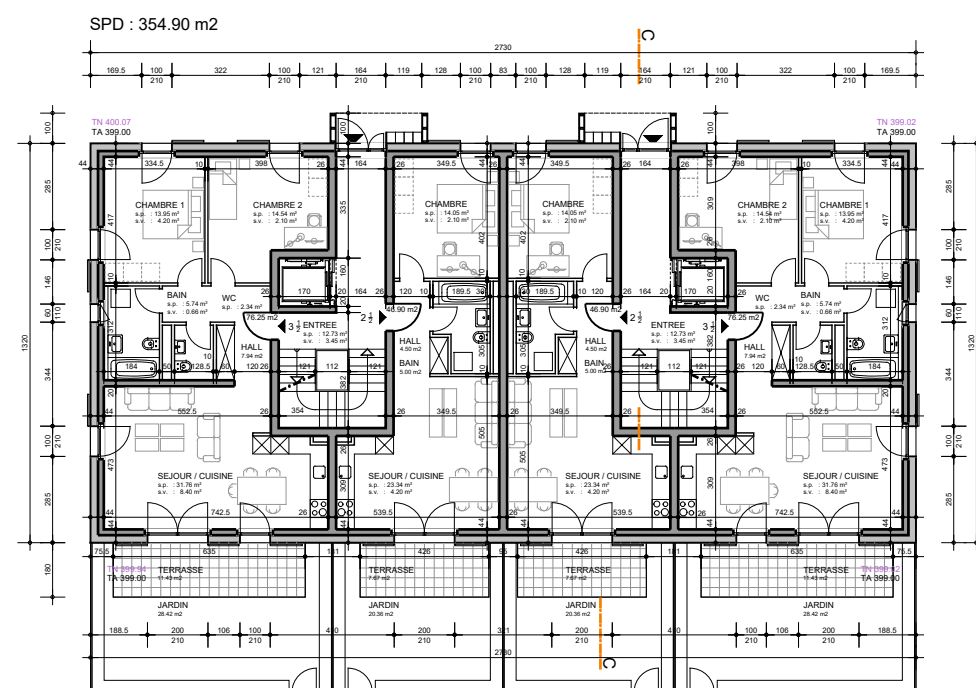


BATIMENT C
REZ-DE-CHAUSSEE

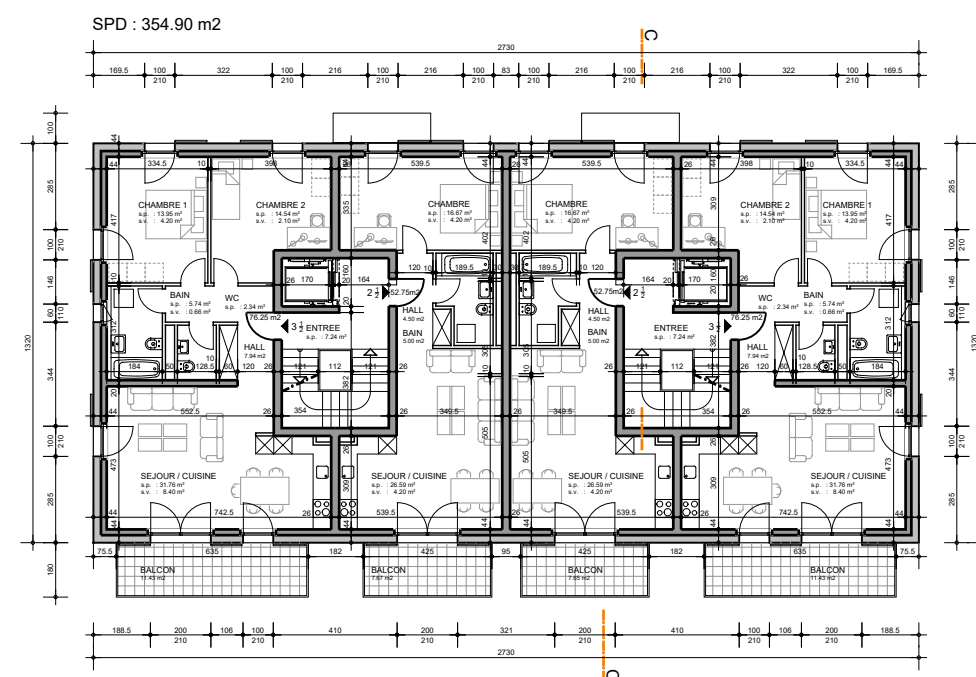

BATIMENT C
ETAGE 1 & 2


BATIMENT C
SPD AUTORISEE : 1'319 m2
SPD MINERGIE : 1'385 m2

SPD REZ : 354.90 m2
SPD ETAGES : 709.80 m2
SPD COMBLES : 318.45 m2
SPD TOTALE : 1'384 m2

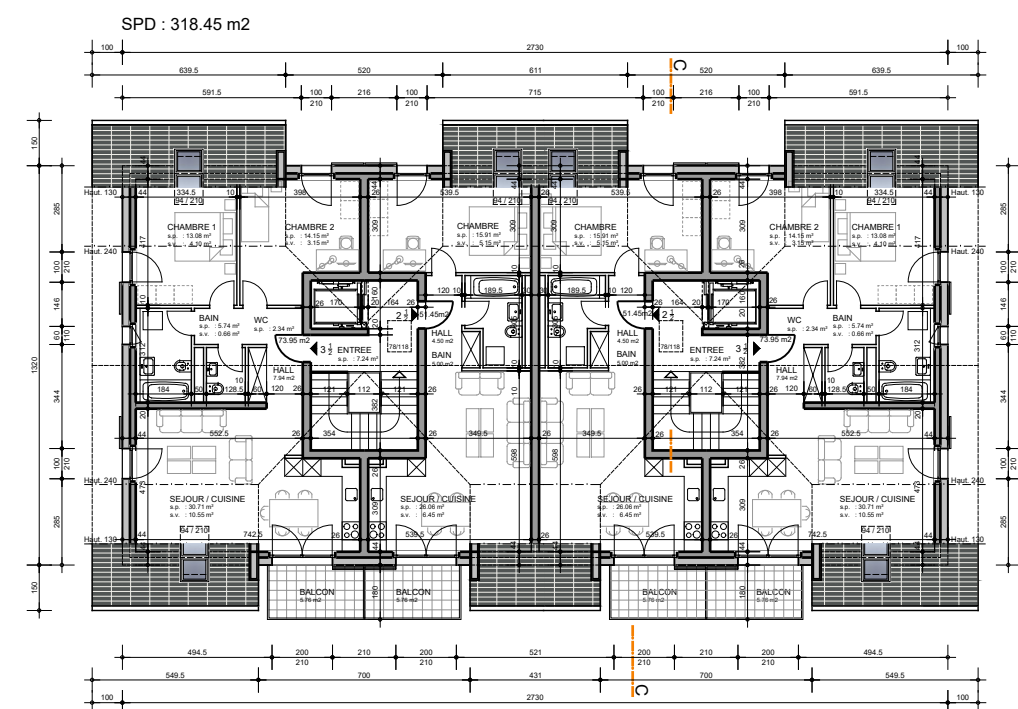


BATIMENT C
COMBLES

SPD : 392.05 m2

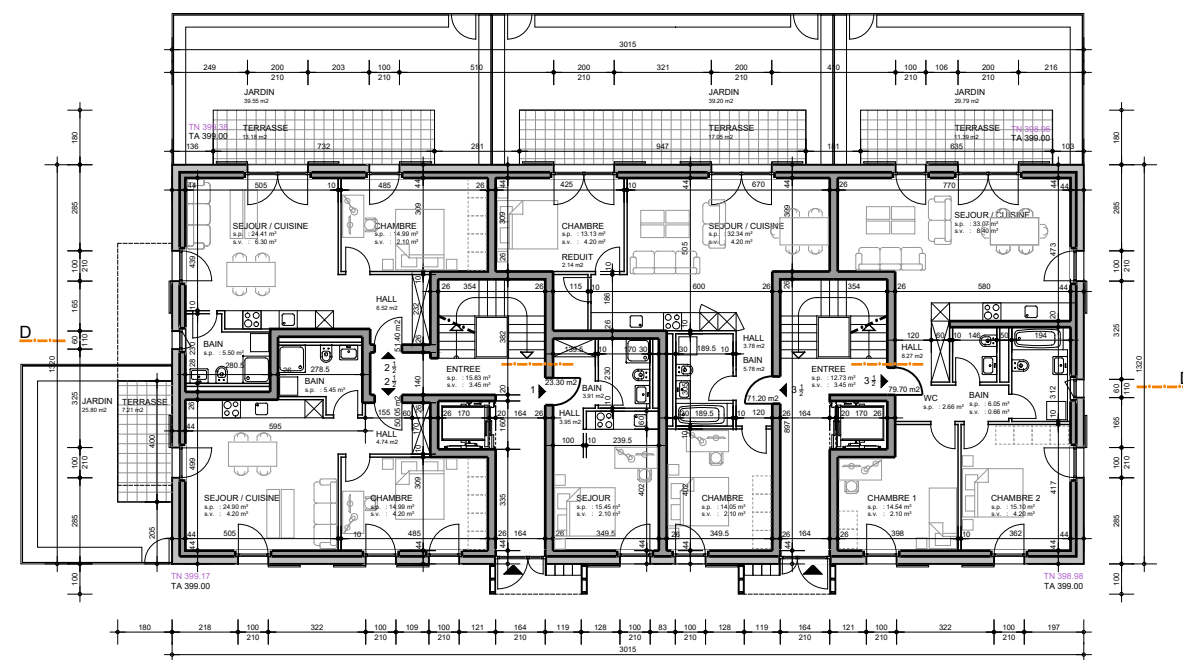


BATIMENT D
REZ-DE-CHAUSSEE

SPD : 392.05 m2

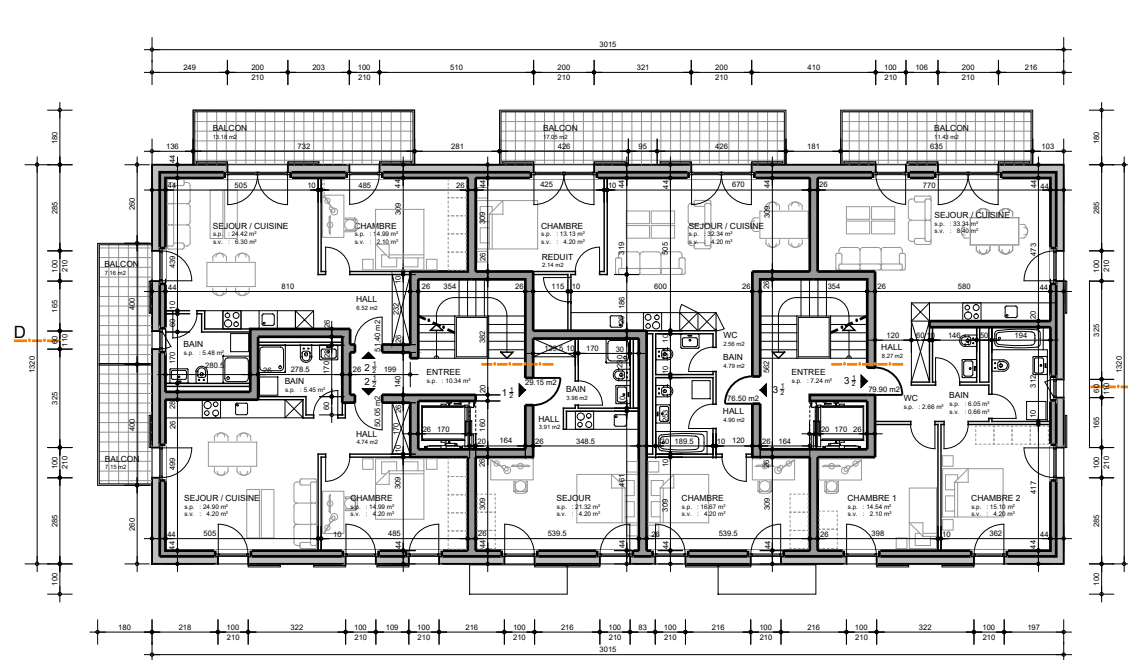

BATIMENT D
ETAGE 1 & 2

SPD : 351.60 m2

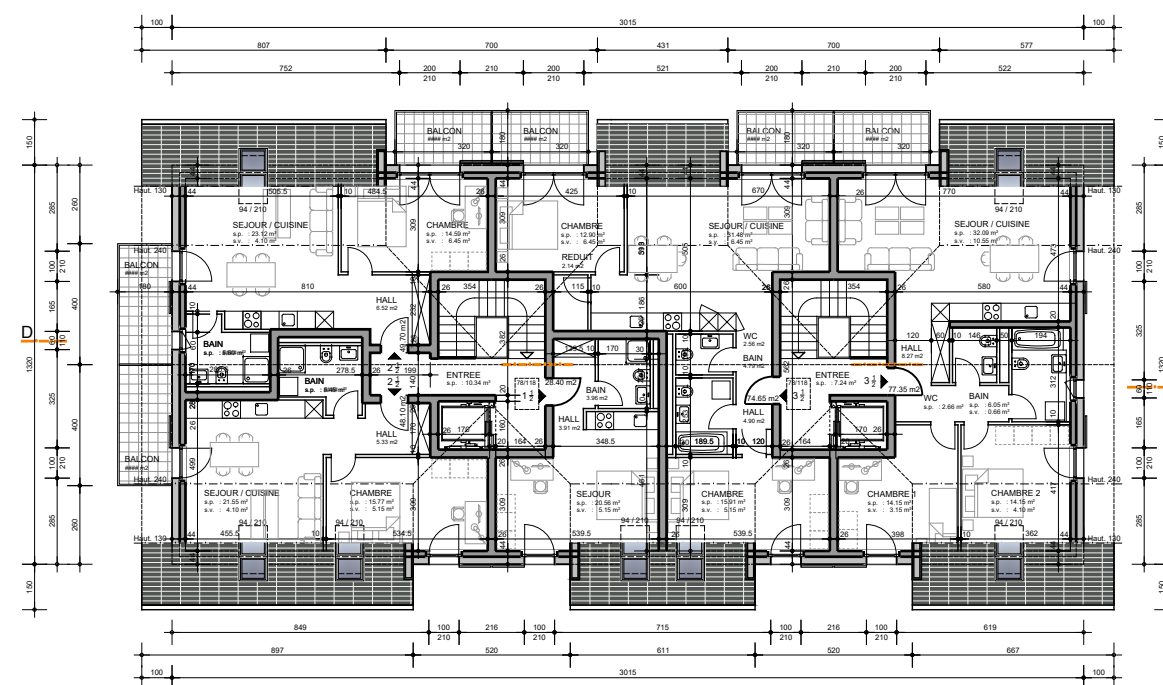


BATIMENT D
COMBLES

BATIMENT D
SPD AUTORISEE : 1'459 m2
SPD MINERGIE : 1'532 m2


SPD REZ : 392.05 m2
SPD ETAGES : 784.10 m2
SPD COMBLES : 351.60 m2
SPD TOTALE : 1'528 m2

SPD : 400.60 m2

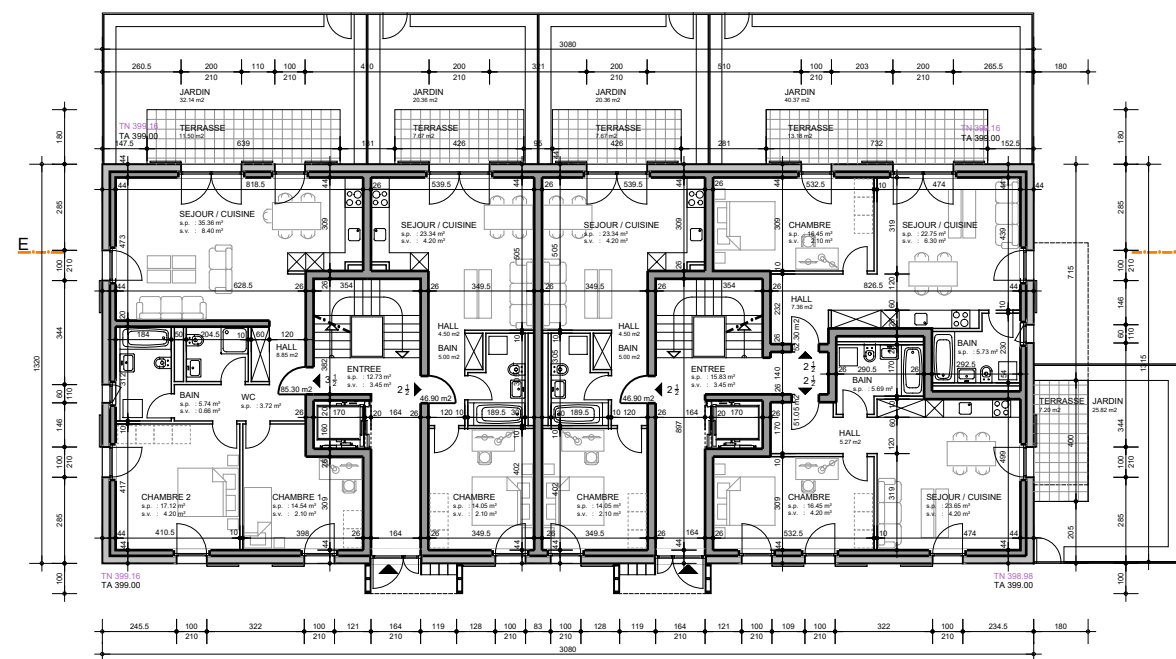


BATIMENT E
REZ-DE-CHAUSSEE

SPD : 400.60 m2

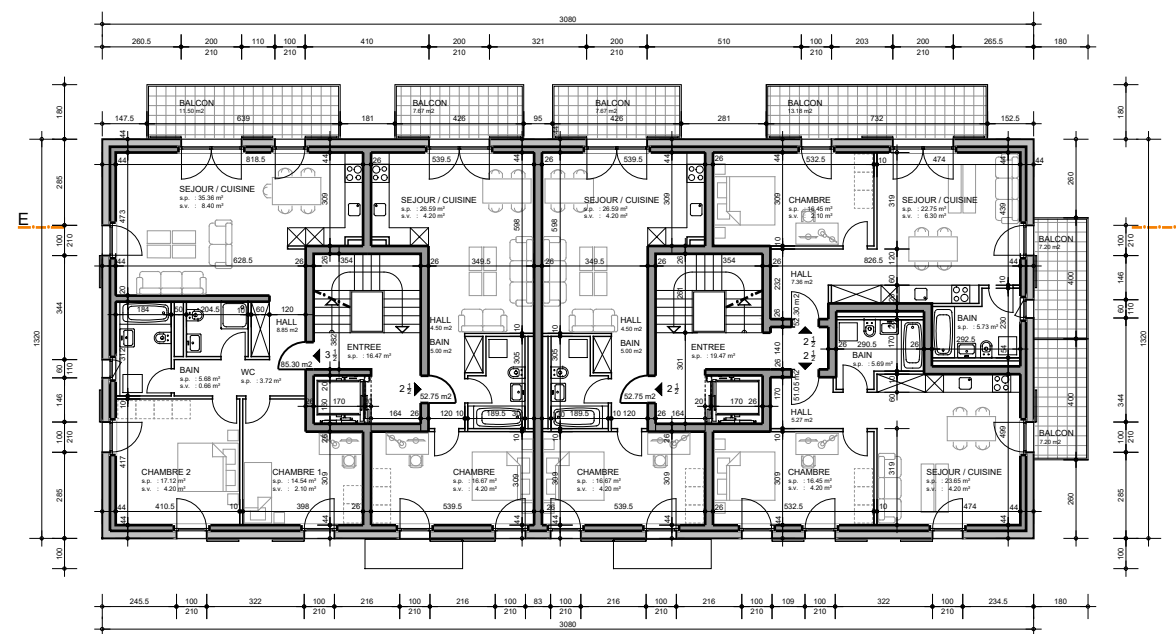

BATIMENT E
ETAGE 1 & 2


SPD : 359.25 m2

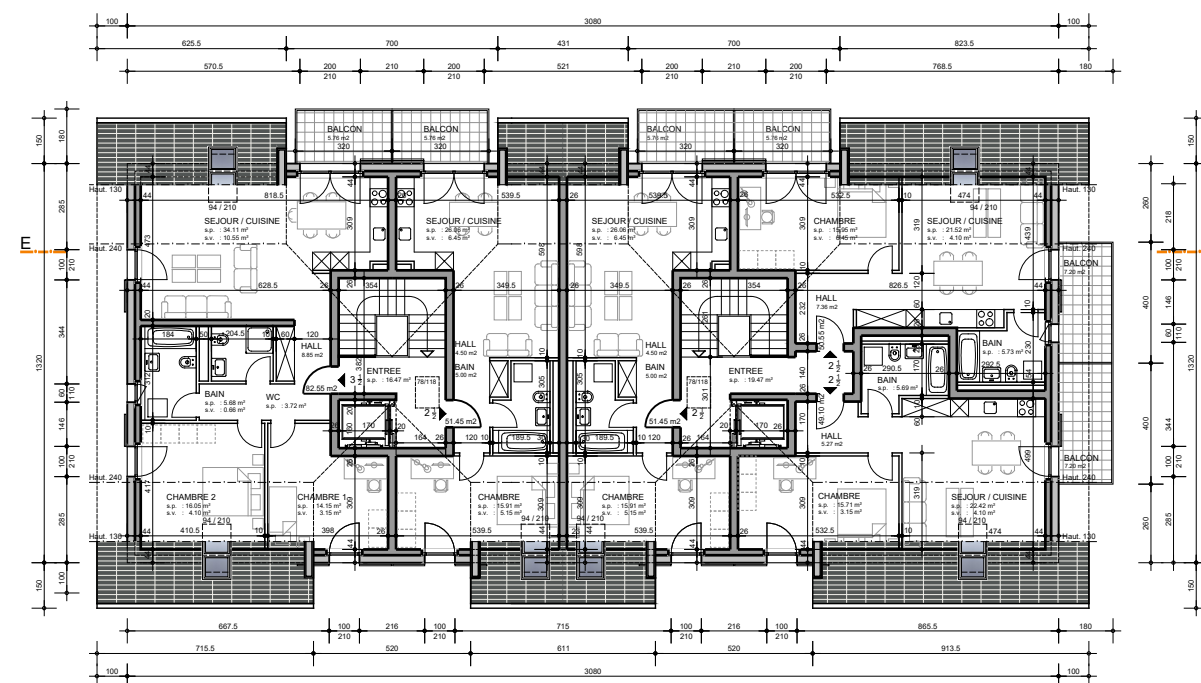


BATIMENT E
COMBLES

BATIMENT E
SPD AUTORISEE : 1'487 m2
SPD MINERGIE : 1'562 m2

SPD REZ : 400.60 m2
SPD ETAGES : 801.20 m2
SPD COMBLES : 359.25 m2
SPD TOTALE : 1'561 m2

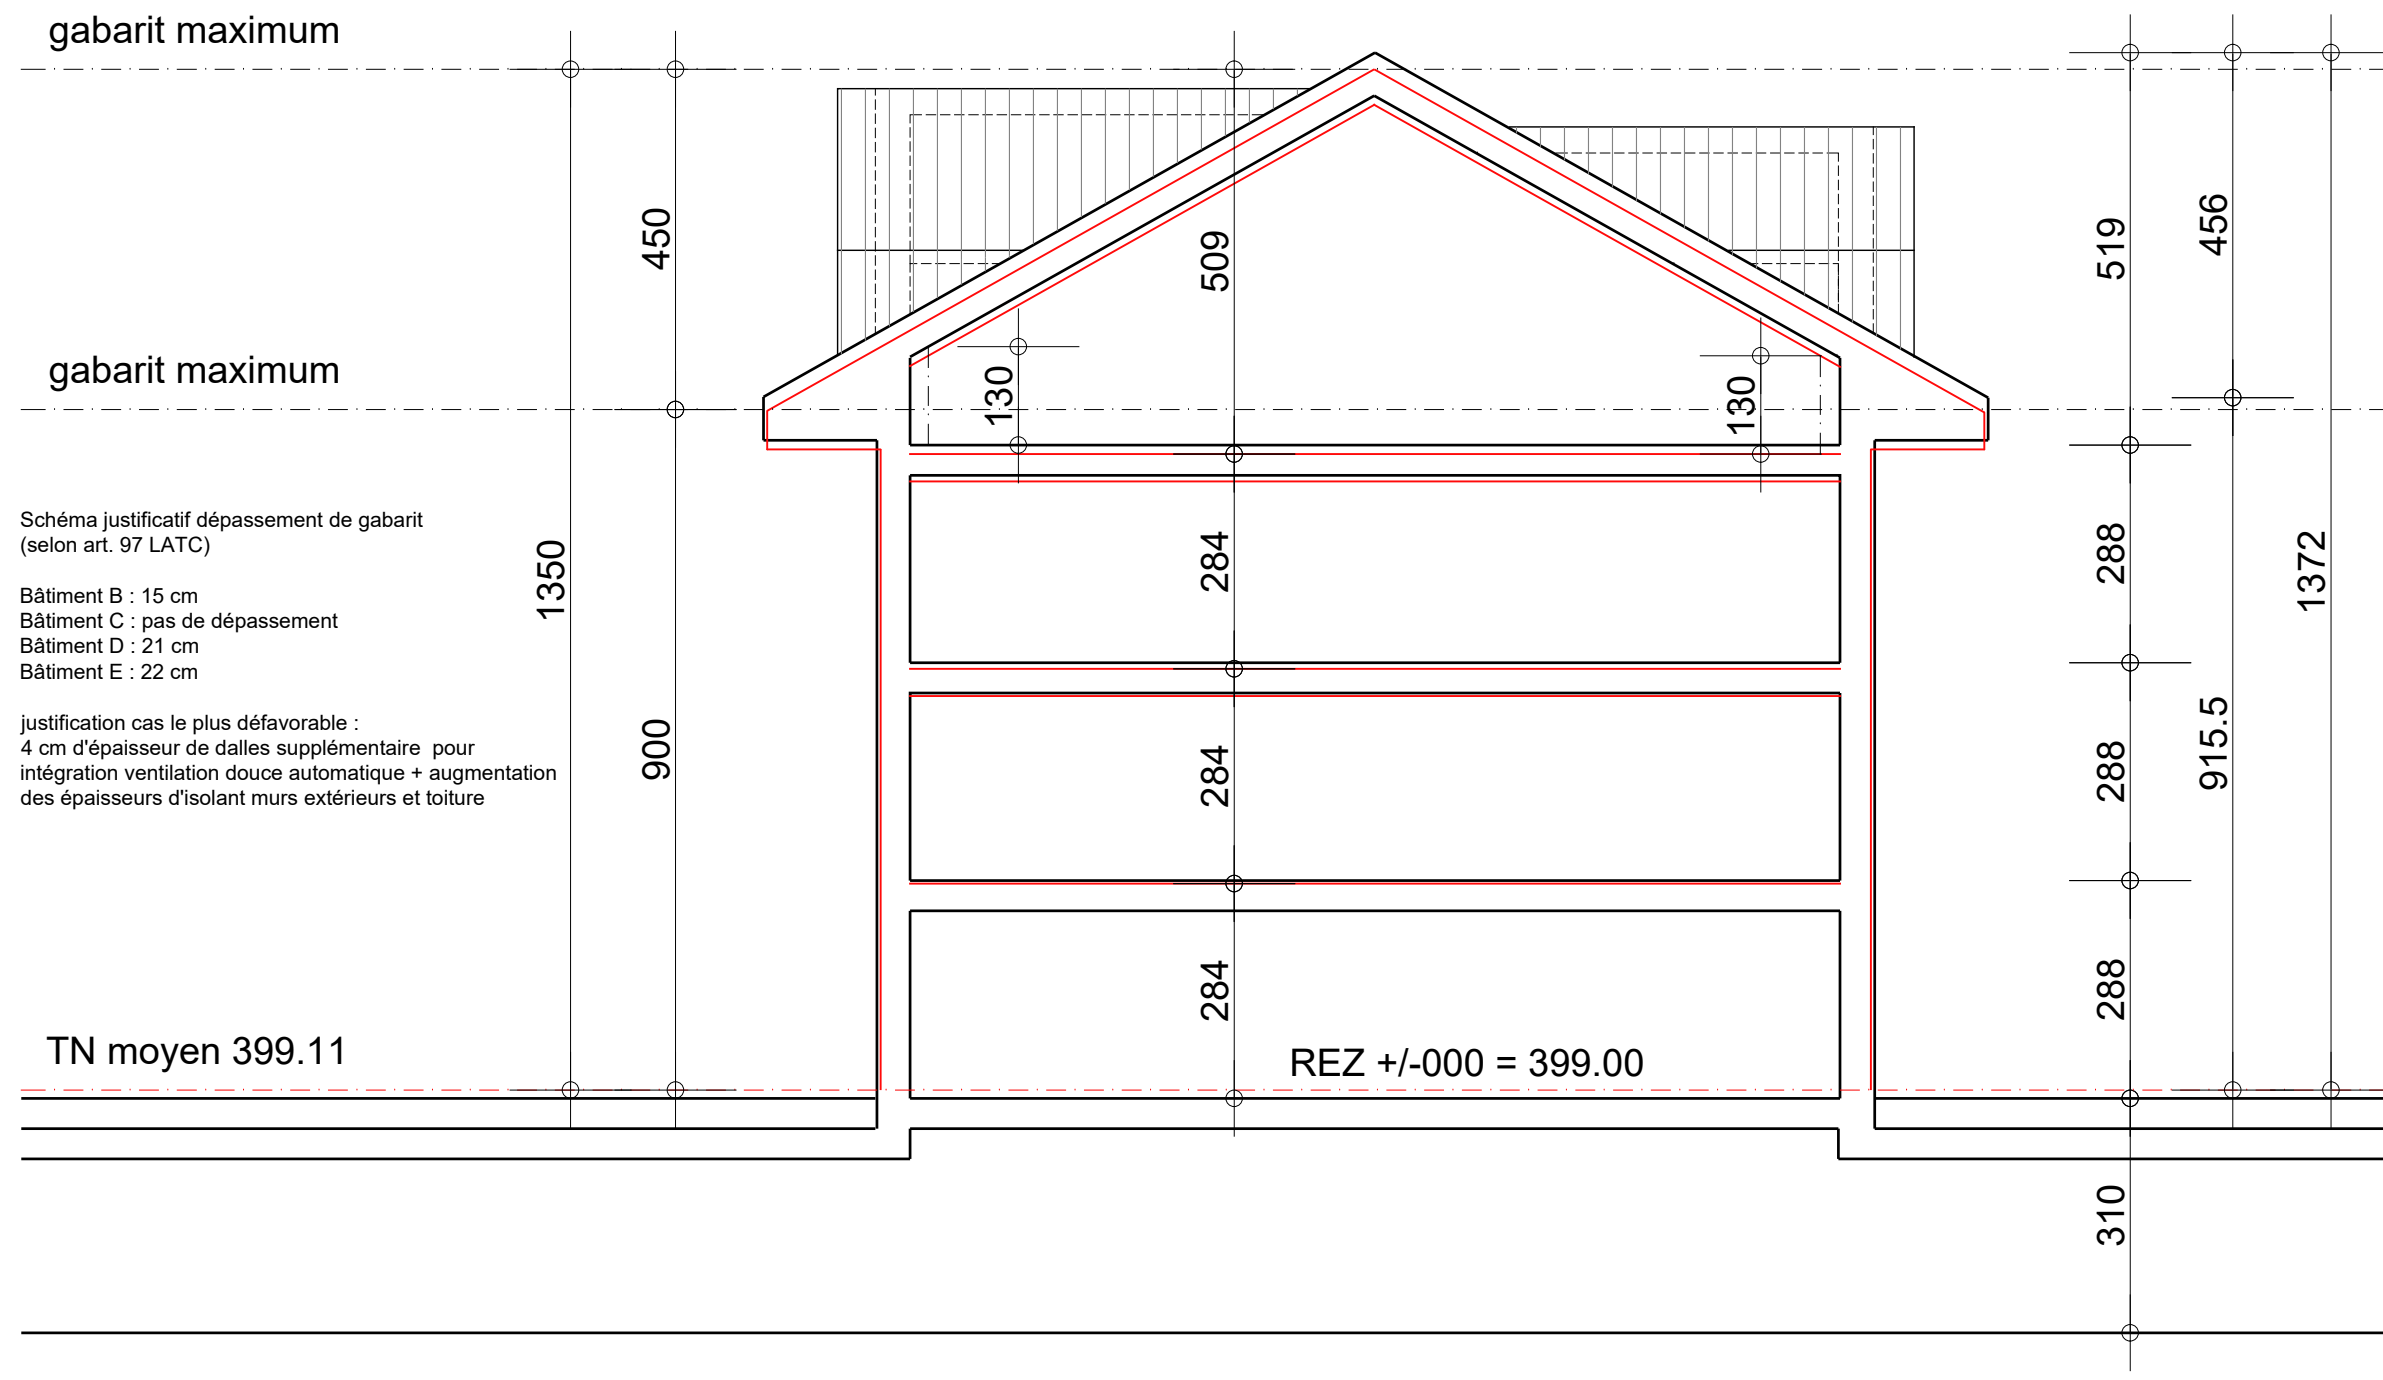

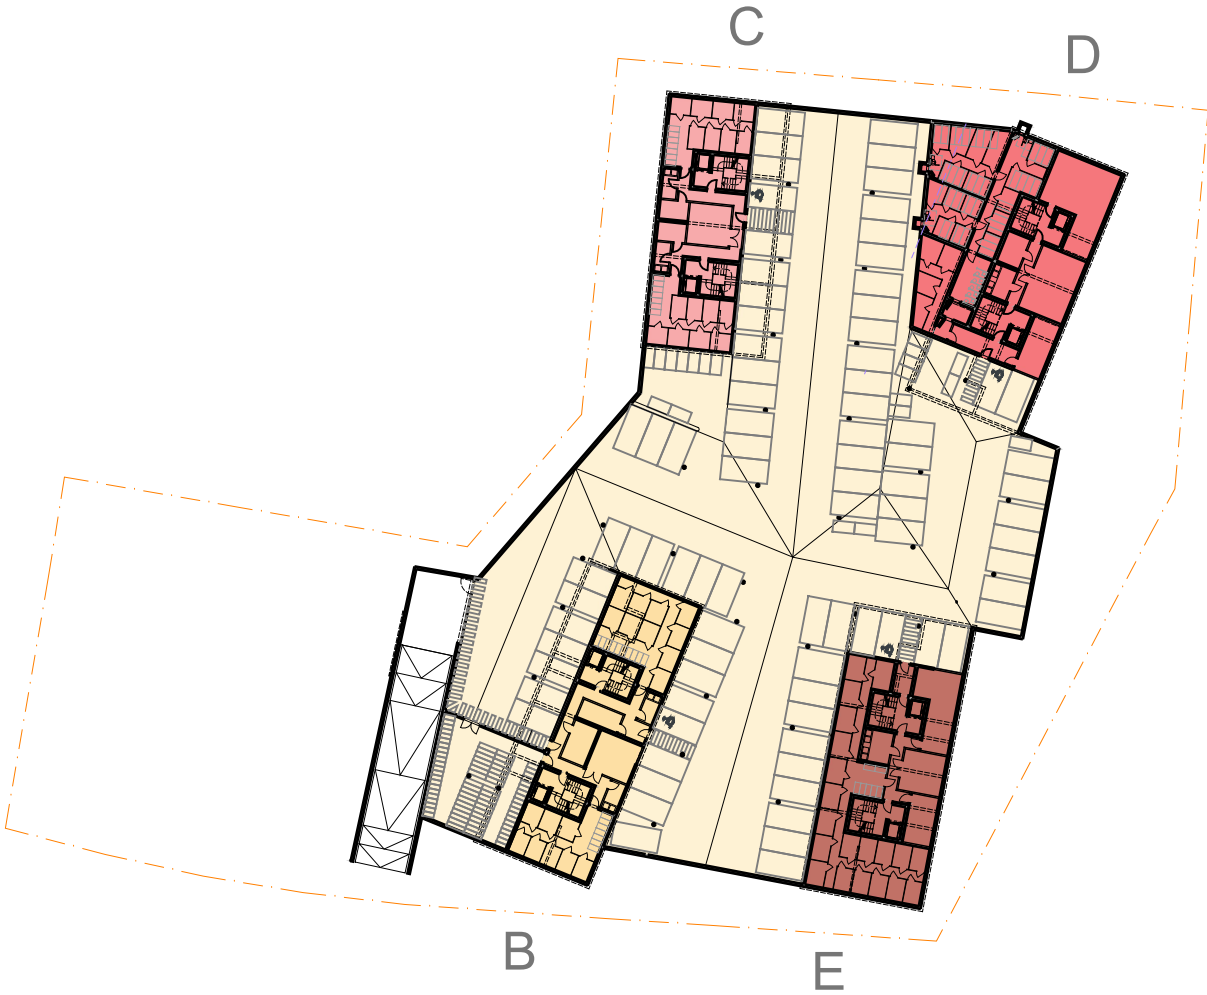

CUBE SIA Sous-sol B : 973 m3
CUBE SIA Sous-sol C : 818 m3
CUBE SIA Sous-sol D : 1'360 m3
CUBE SIA Sous-sol E : 1028 m3


CUBE SIA Garage souterrain
et communs : 8'753 m3



CUBE SIA Sous-sol : 12'932 m3

CUBE SIA Bâtiment B hors-terre : 5'268 m3
CUBE SIA Bâtiment C hors-terre : 4'461 m3
CUBE SIA Bâtiment D hors-terre : 4'912 m3
CUBE SIA Bâtiment E hors-terre : 5'014 m3

CUBE SIA total hors terre: 19'655 m3

CUBE SIA total : 32'587 m3

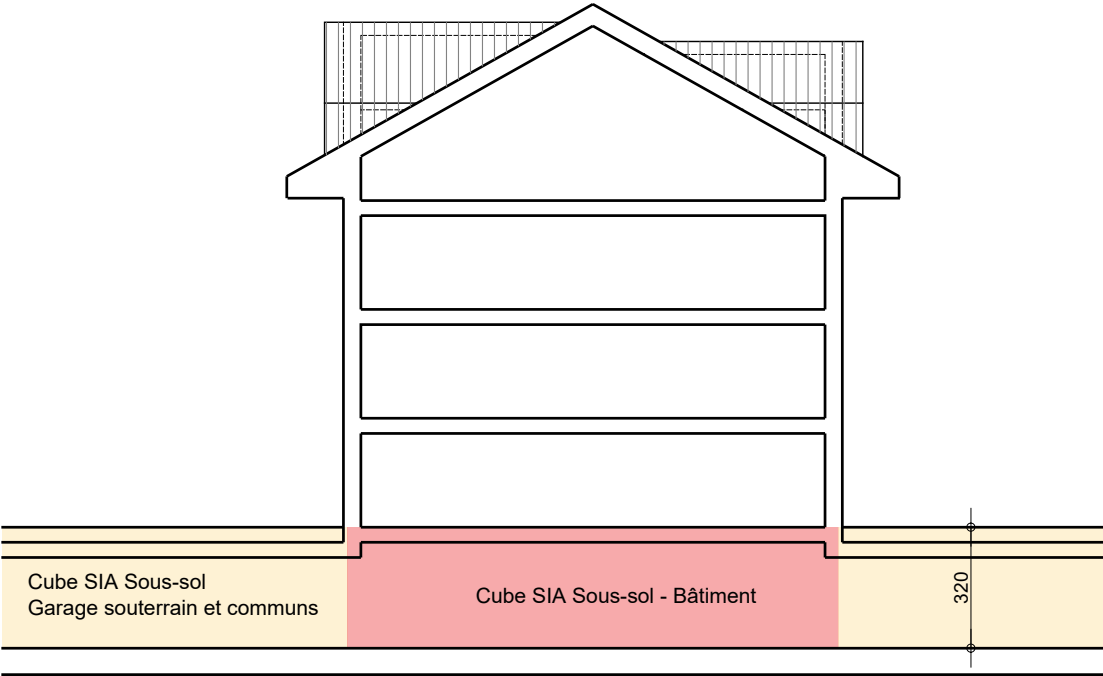

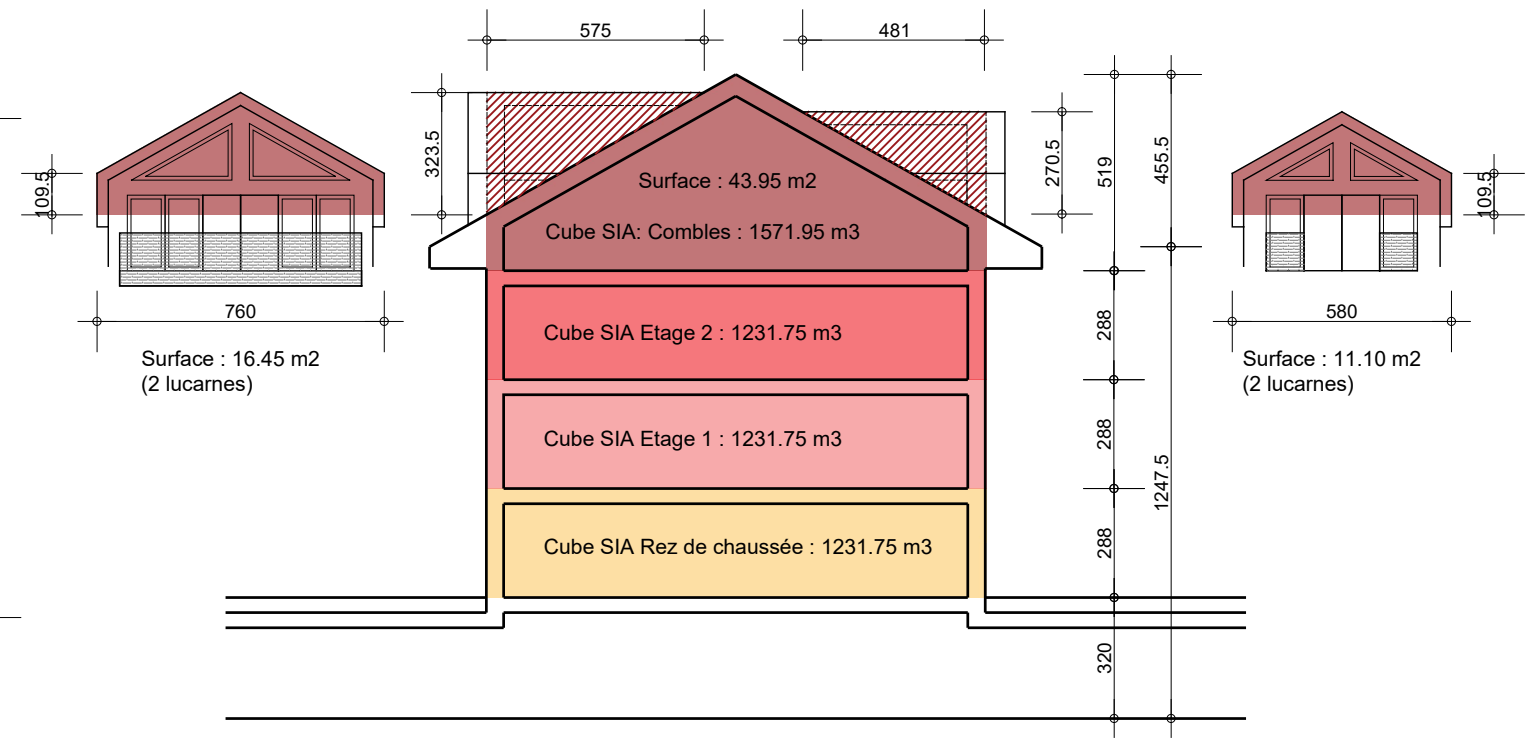
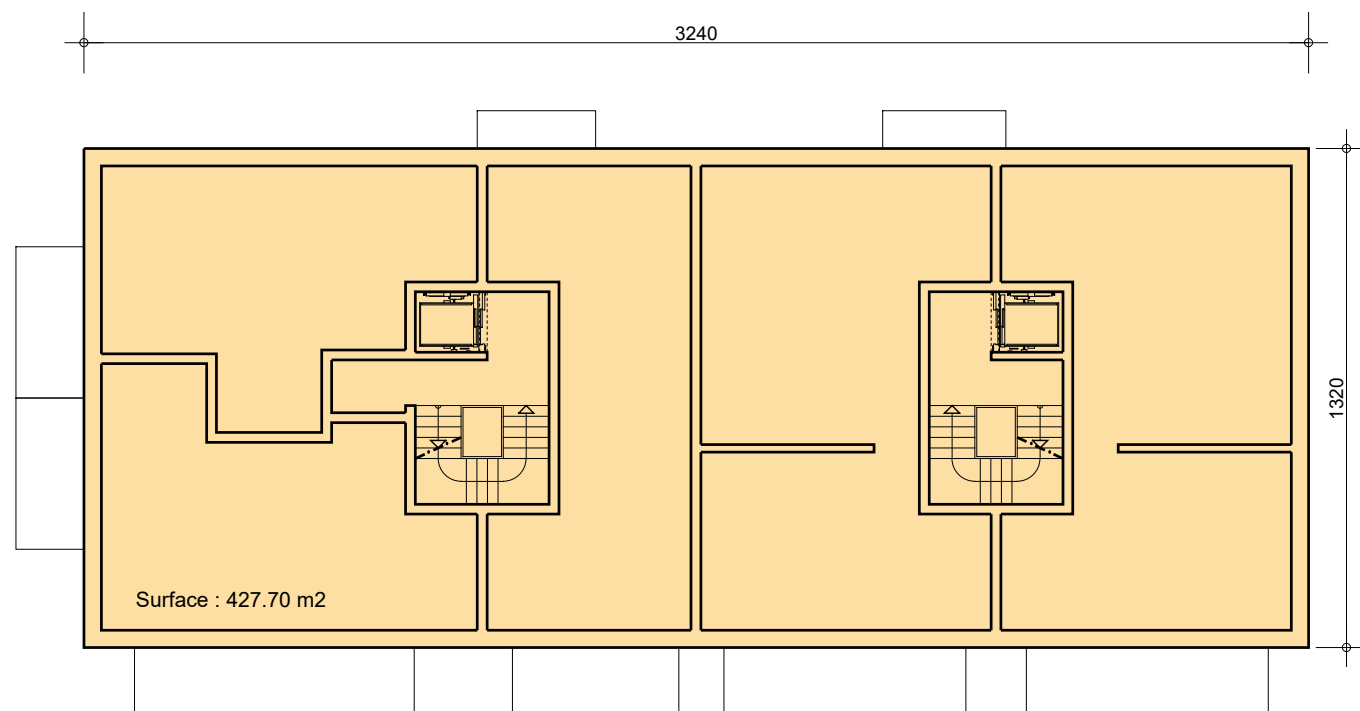


BATIMENT B

CUBE SIA hors-terre : 5268 m³

fichier architecte :

C:\USERS\BFC\DESKTOP\7145-DENGES-LES OCHETTES 2 & 3\ENQUÊTE 2024.12.03

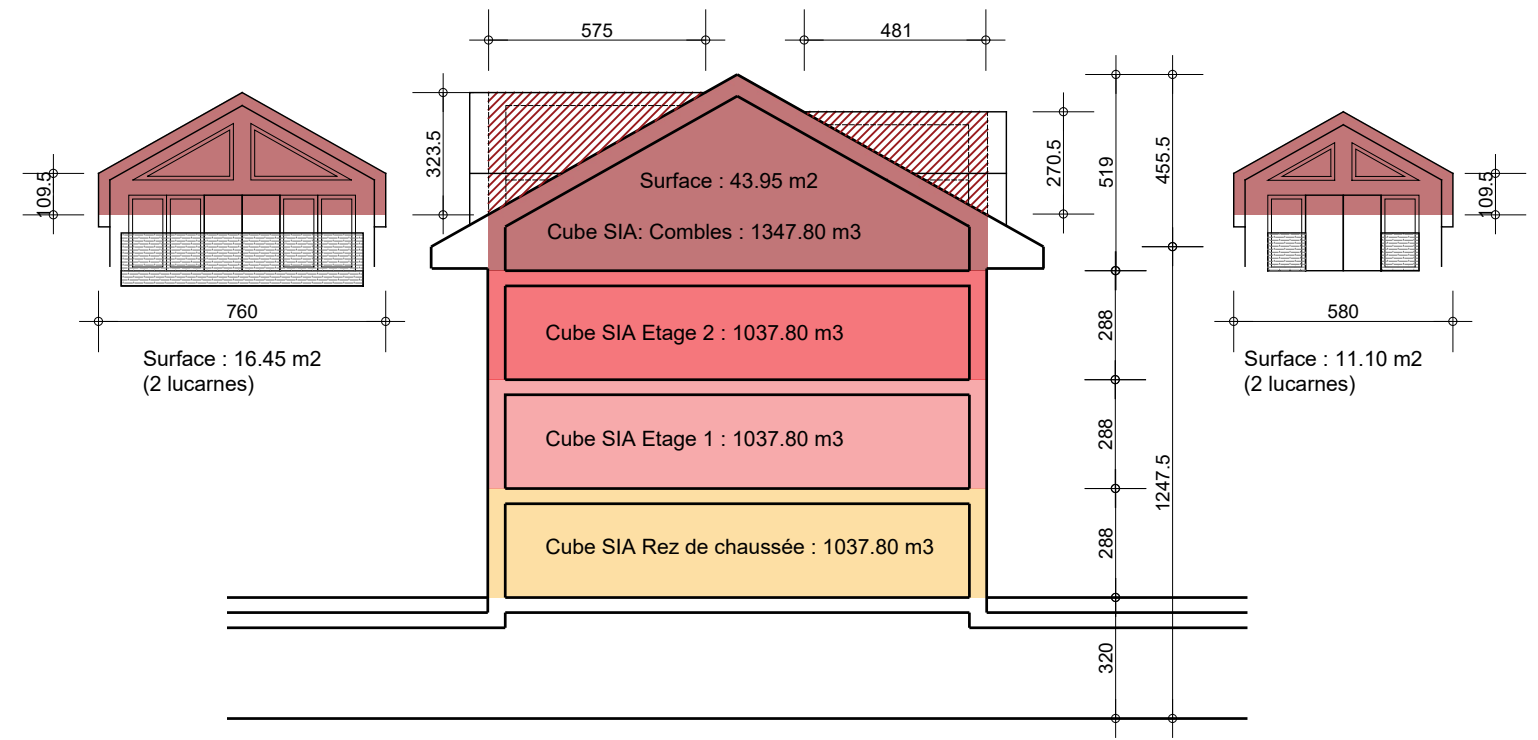
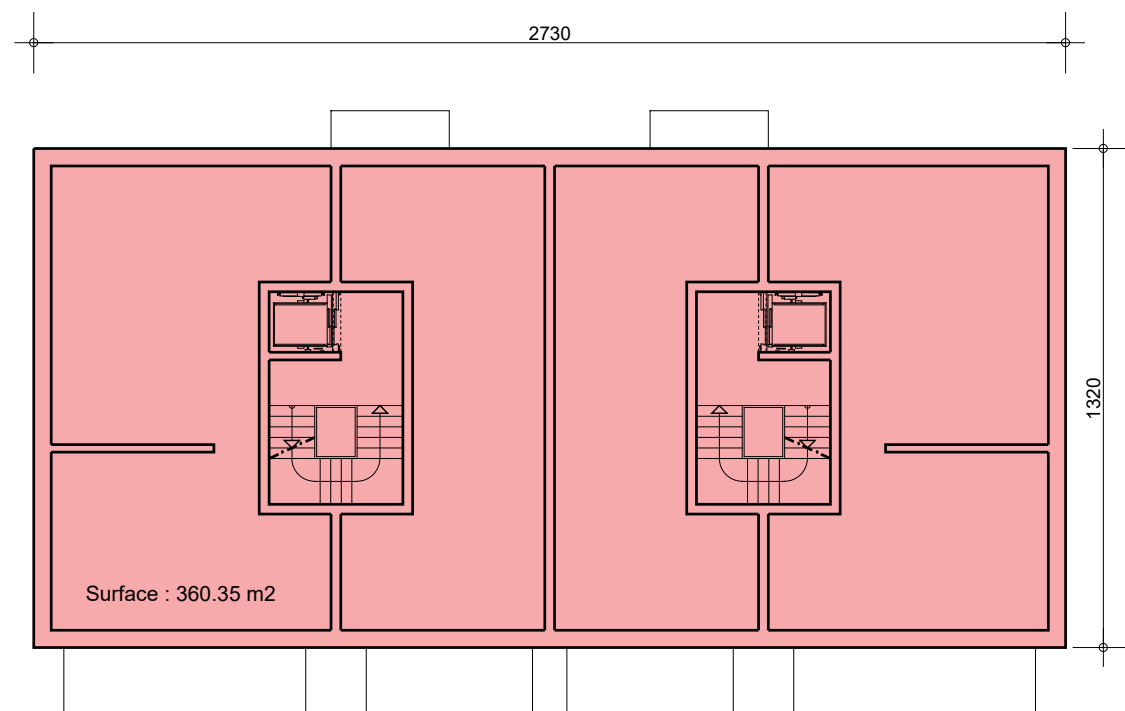


BATIMENT C

CUBE SIA hors-terre : 4461 m3

fichier architecte :

C:\USERS\BFC\DESKTOP\7145-DENGES-LES OCHETTES 2 & 3\ENQUÊTE 2024.12.03

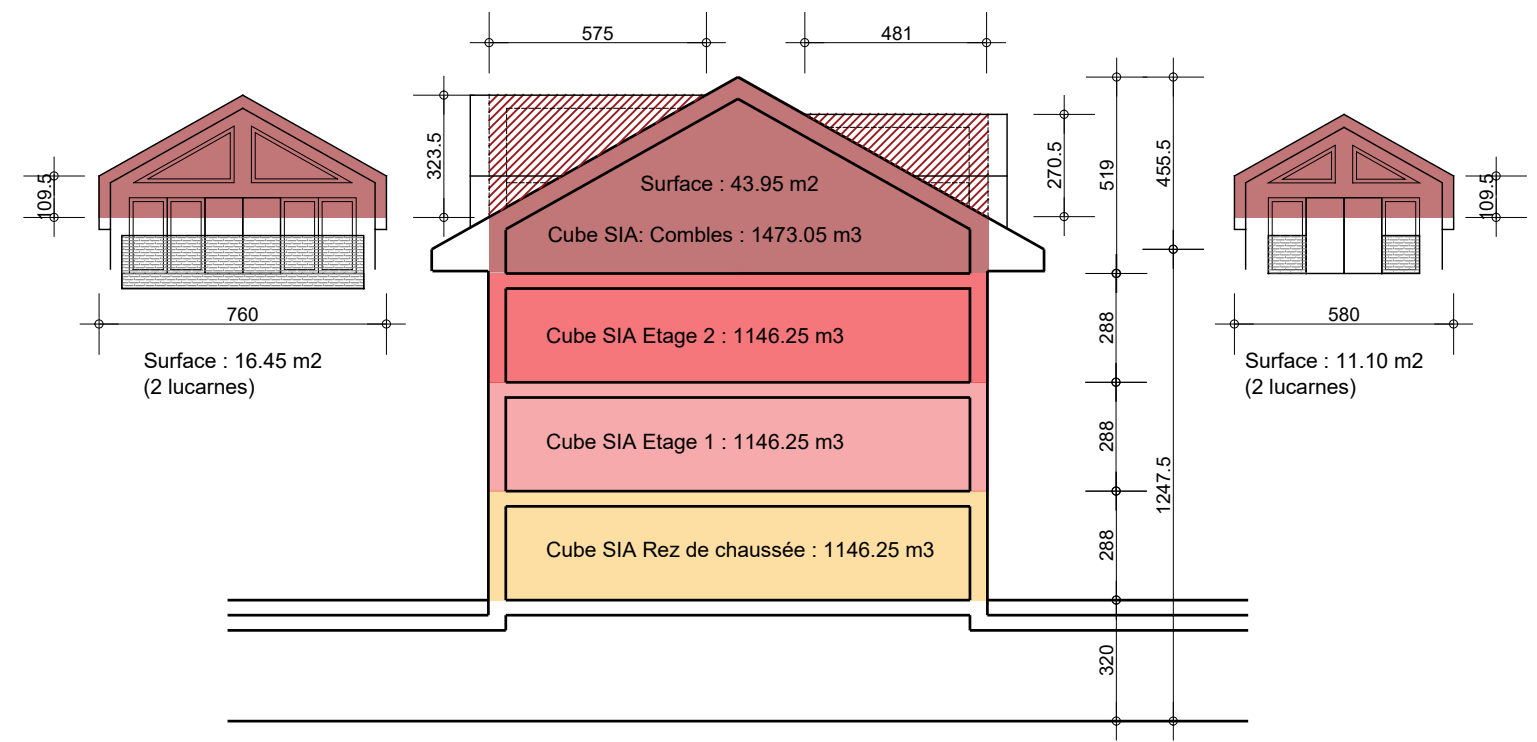
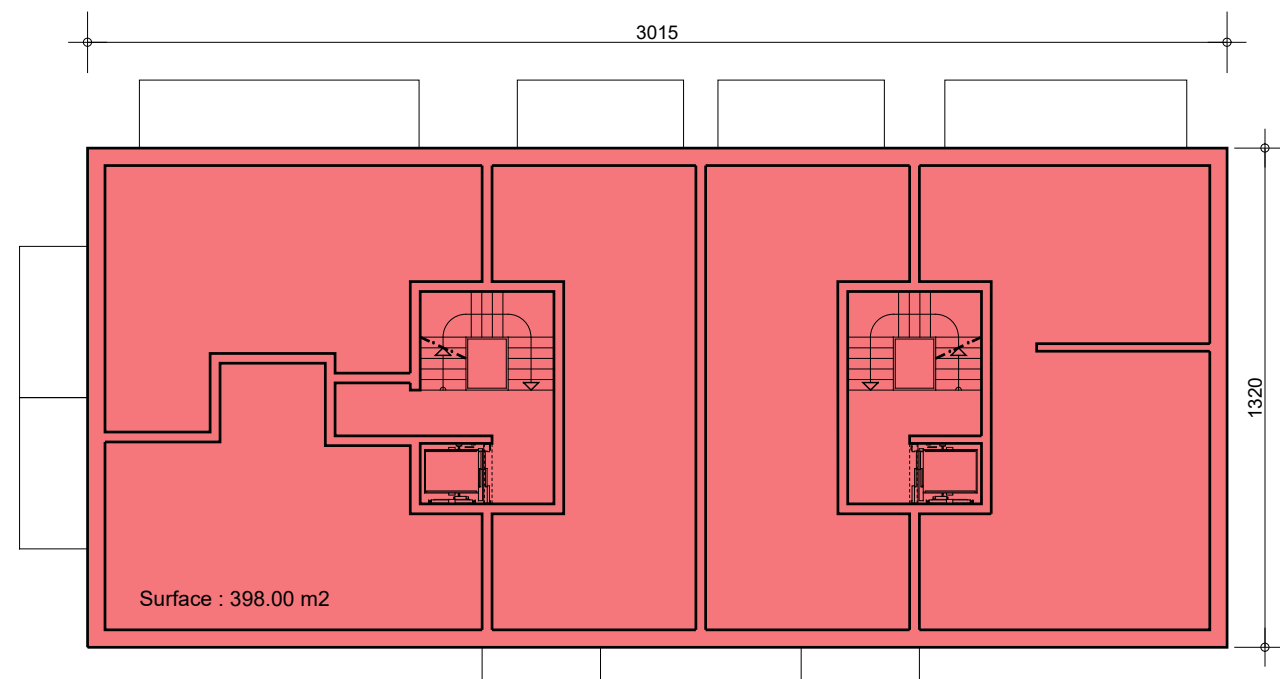


BATIMENT D

CUBE SIA hors-terre : 4912 m³

fichier architecte :

C:\USERS\BFC\DESKTOP\7145-DENGES-LES OCHETTES 2 & 3\ENQUÊTE 2024.12.03

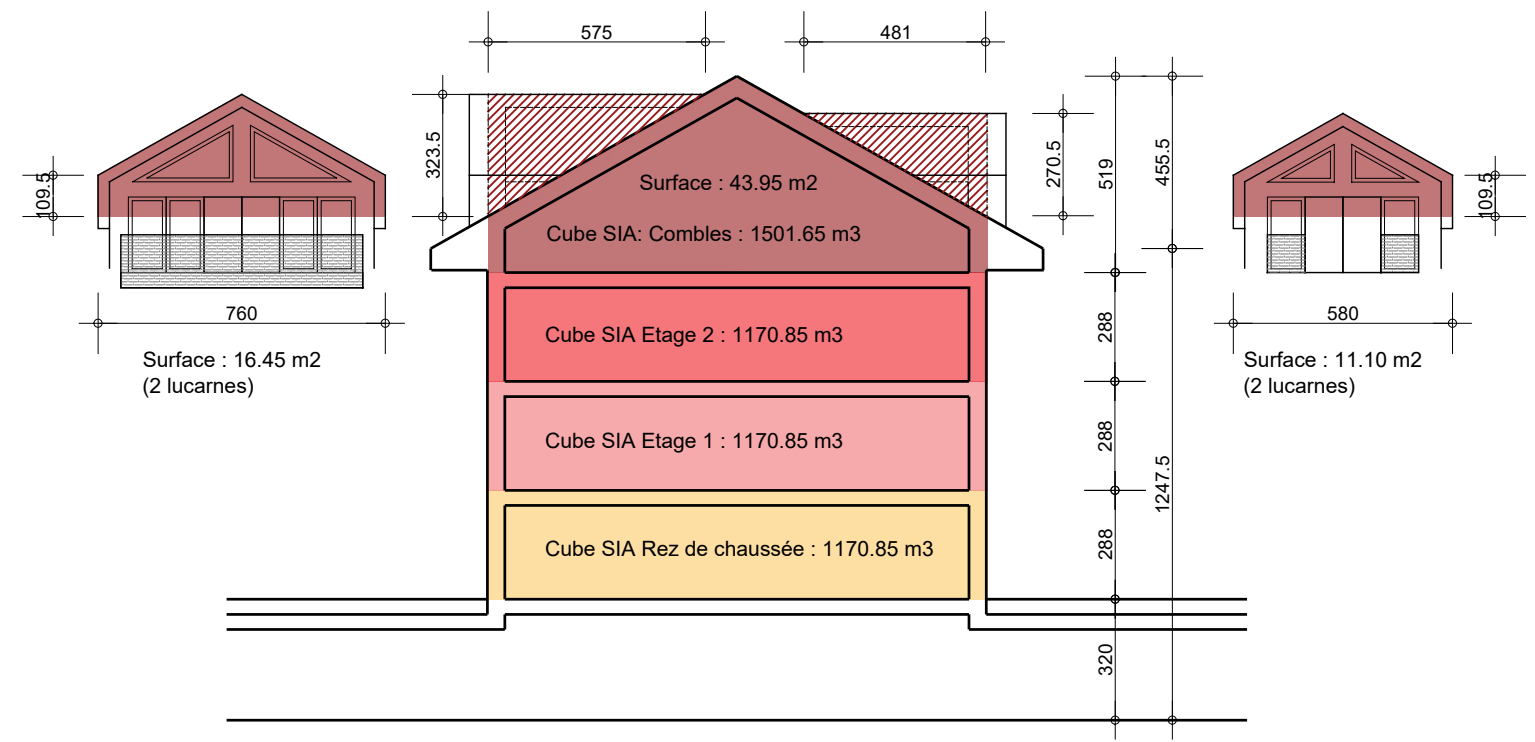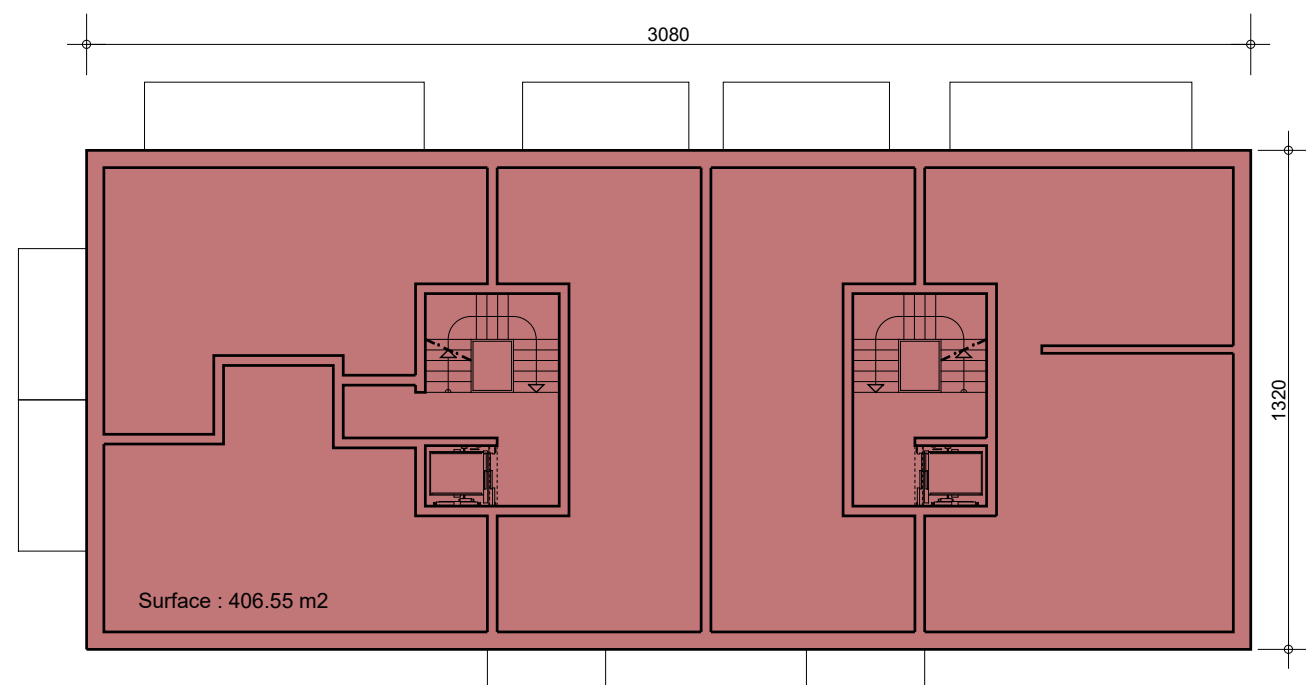

BATIMENT E

CUBE SIA hors-terre : 5014 m3