PLAN DE SITUATION

(Mensuration numérique)

COMMUNE DE DENGES

Plan n° 5

Echelle 1: 500

Coordonnées : 2'531'160 / 1'153'250

N

O E

S

Plan de situation pour transfert de surfaces au domaine public

Soumis à l'enquête publique

du 05.07.25 au 03.08.25

Au nom de la Municipalité

Le Syndic :

MUNICIPALITÉ DENGES

La Secrétaire :

Transfert au domaine public

N° Parcelle	Propriétaire	Surface	N°
102	Gérance Immobilière Leuba SA	71 m²	A
103	Digicall SA	76 m²	B
	Surface totale	**147 m²**	

N.B. : Les surfaces sont provisoires, l'abornement étant réservé

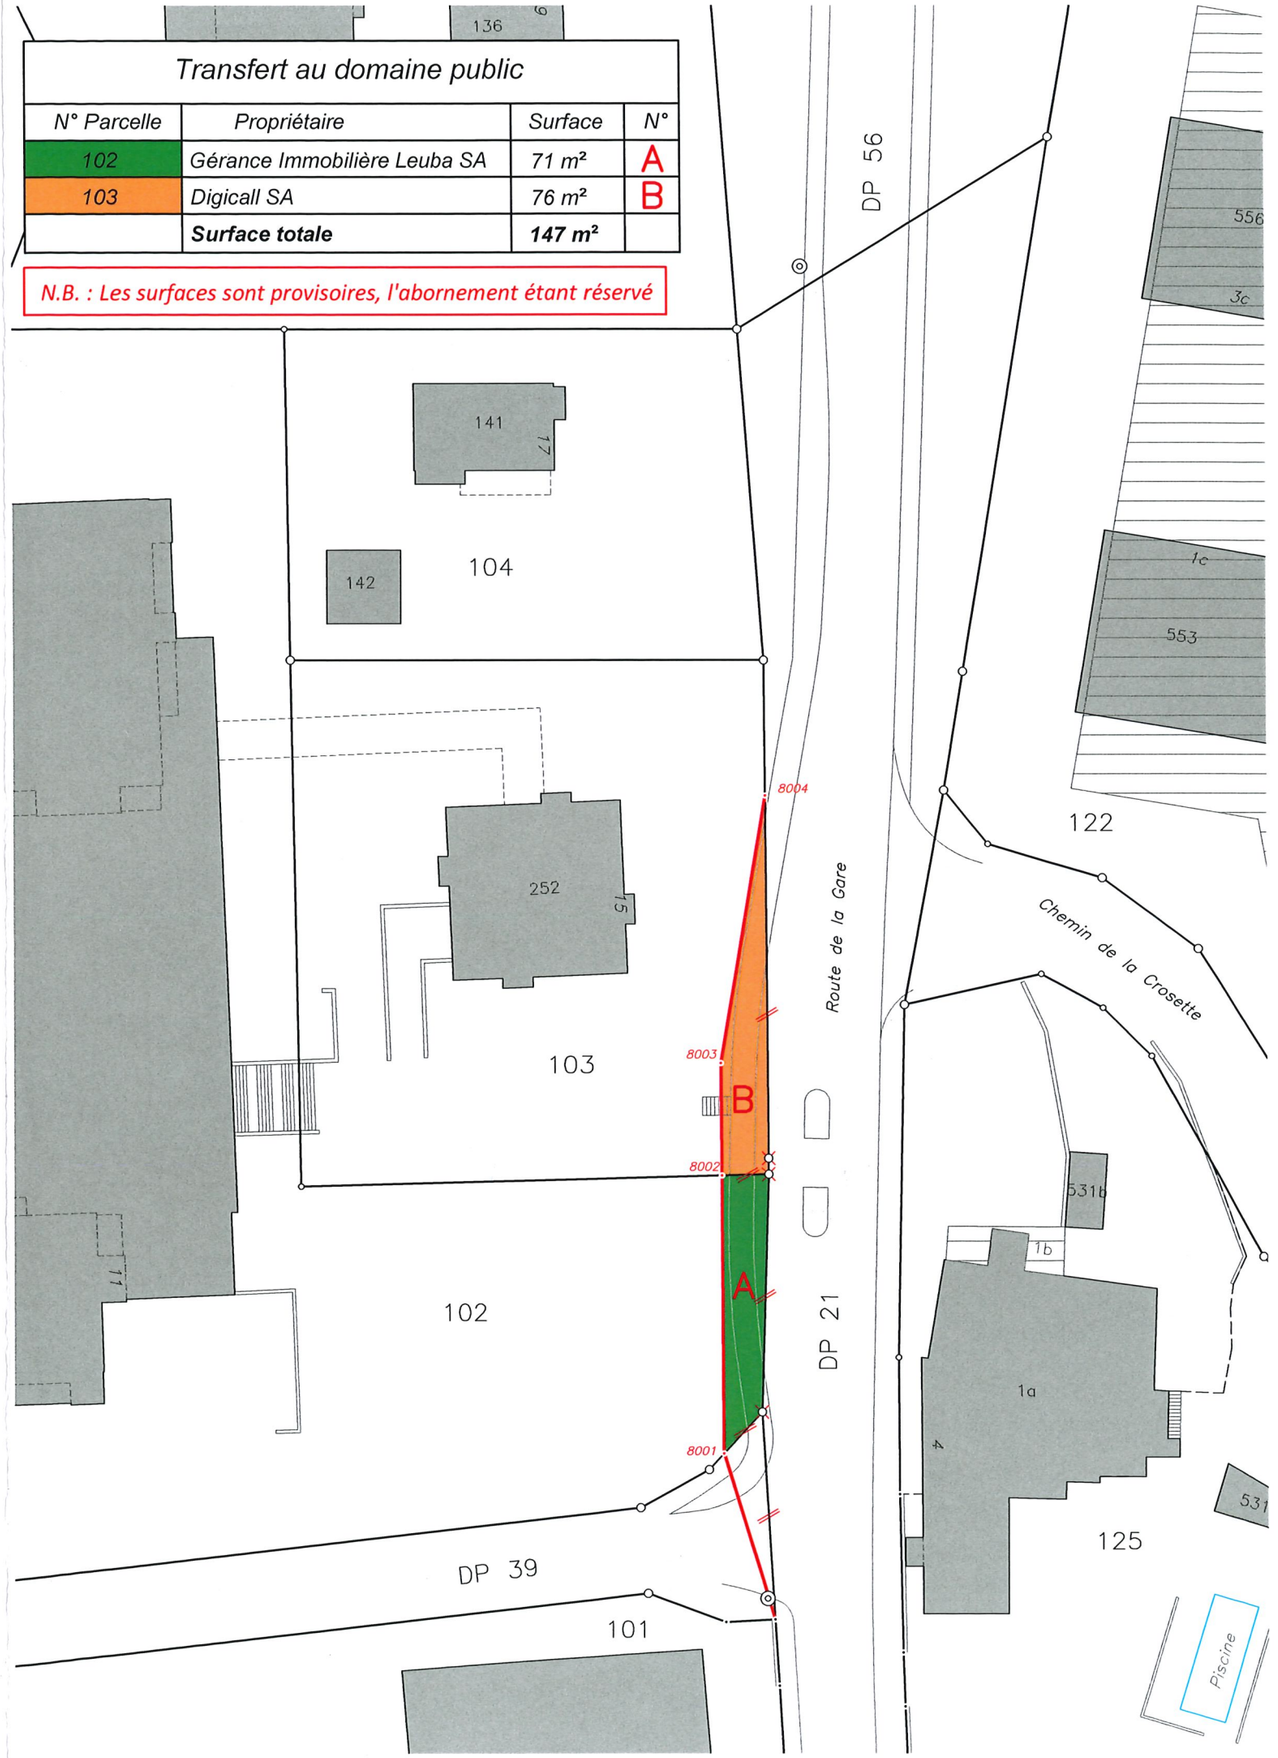

Mensuration cadastrale 07 / 03 / 2025 Géodonnées © Etat de Vaud

Morges, le 19 mai 2025

le géomètre breveté
Julien COMTE

MOSINI et CAVIEZEL SA
Ingénieurs EPF-SIA
Géomètres officiels
Morges Montricher Assens Rolle
Rue Louis-de-Savoie 72 1110 Morges
Tél. 021 8055200 morges@mc-sa.ch

ENTREPRISE AFFILIÉE ORDRE VAUDOIS DES GEOMETRES

DOSSIER N°	15'080.01		
INDICE	1a		
DESSINE	BM		
CONTROLE	JC		

15080-01-1a_SITUA-MN95-250311-BM.dwg

Format 30/42 cm