

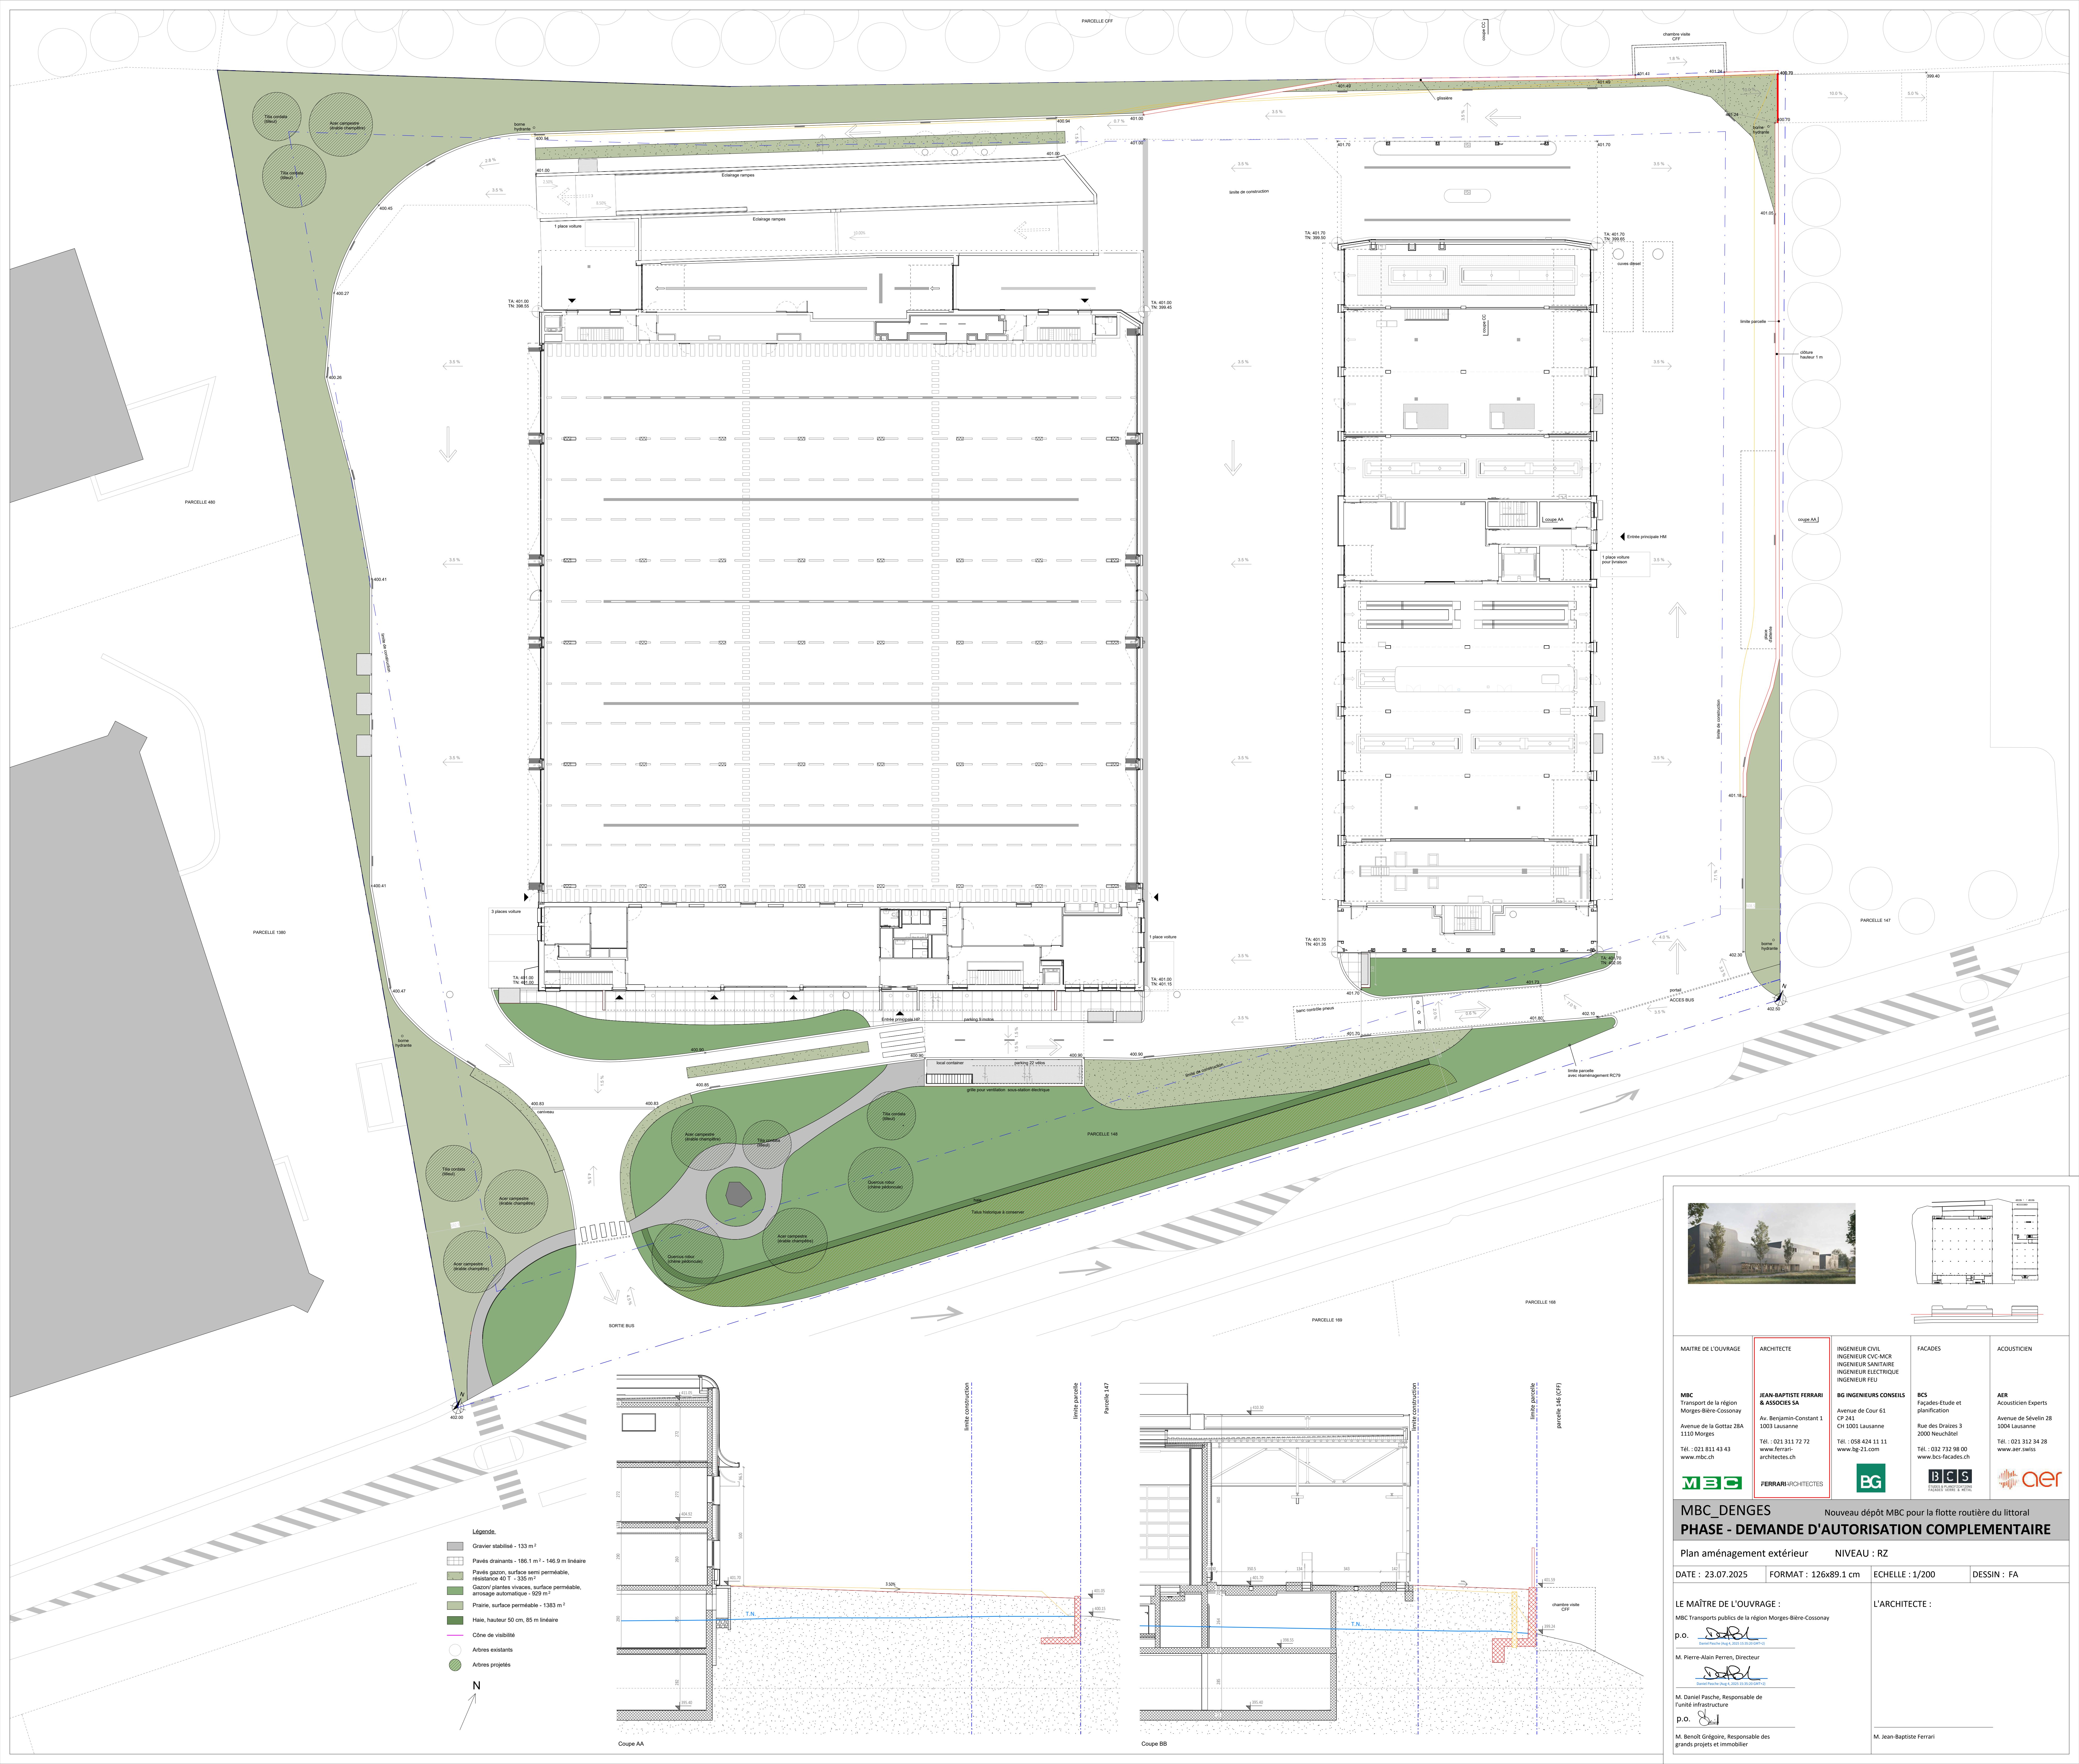


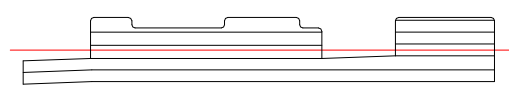

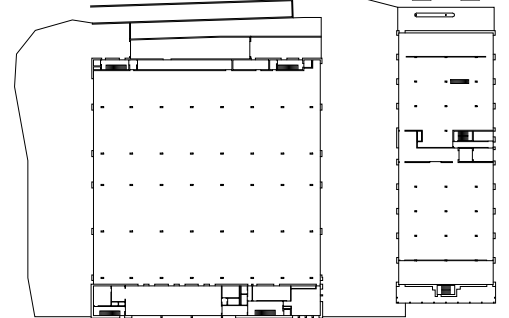

MAÎTRE DE L'OUVRAGE	ARCHITECTE	INGÉNIEUR CIVIL INGÉNIEUR CVC-MCR INGÉNIEUR SANITAIRE INGÉNIEUR ÉLECTRIQUE INGÉNIEUR FEU	FAÇADES	ACOUSTICIER
MBC Transport de la région Morges-Bière-Cossony Avenue de la Gottaz 28A 1110 Morges Tél. : 021 811 43 43 www.mbc.ch	JEAN-BAPTISTE FERRARI & ASSOCIÉS SA Av. Benjamin-Constant 1 1003 Lausanne Tél. : 021 311 72 72 www.ferrari-architectes.ch	BG INGENIEURS CONSEILS Avenue de Cour 61 CP 341 CH 1001 Lausanne Tél. : 058 424 11 11 www.bg-21.com	BES Façades-Etude et planification Rue des Drâlz 3 2000 Neuchâtel Tél. : 032 732 98 00 www.bes-facades.ch	AER Acousticiens Experts Avenue de Sévelin 28 1004 Lausanne Tél. : 021 312 34 28 www.aer.swiss
FERRARI-ARCHITECTES		BG	BES	aer

MBC_DENGES


Nouveau dépôt MBC pour la flotte routière du littoral

PHASE - DEMANDE D'AUTORISATION COMPLEMENTAIRE


Plan aménagement extérieur	NIVEAU : RZ		
DATE : 23.07.2025	FORMAT : 126x89.1 cm	ECHELLE : 1/200	DESSIN : FA

LE MAÎTRE DE L'OUVRAGE :


MBC Transports publics de la région Morges-Bière-Cossony

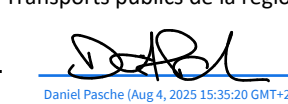p.o. 

M. Pierre-Alain Perren, Directeur

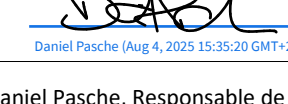

M. Daniel Pasche, Responsable de l'unité infrastructure

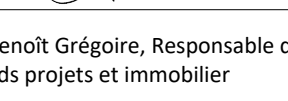p.o. 

M. Benoît Grégoire, Responsable des grands projets et immobilier

L'ARCHITECTE :

M. Jean-Baptiste Ferrari