


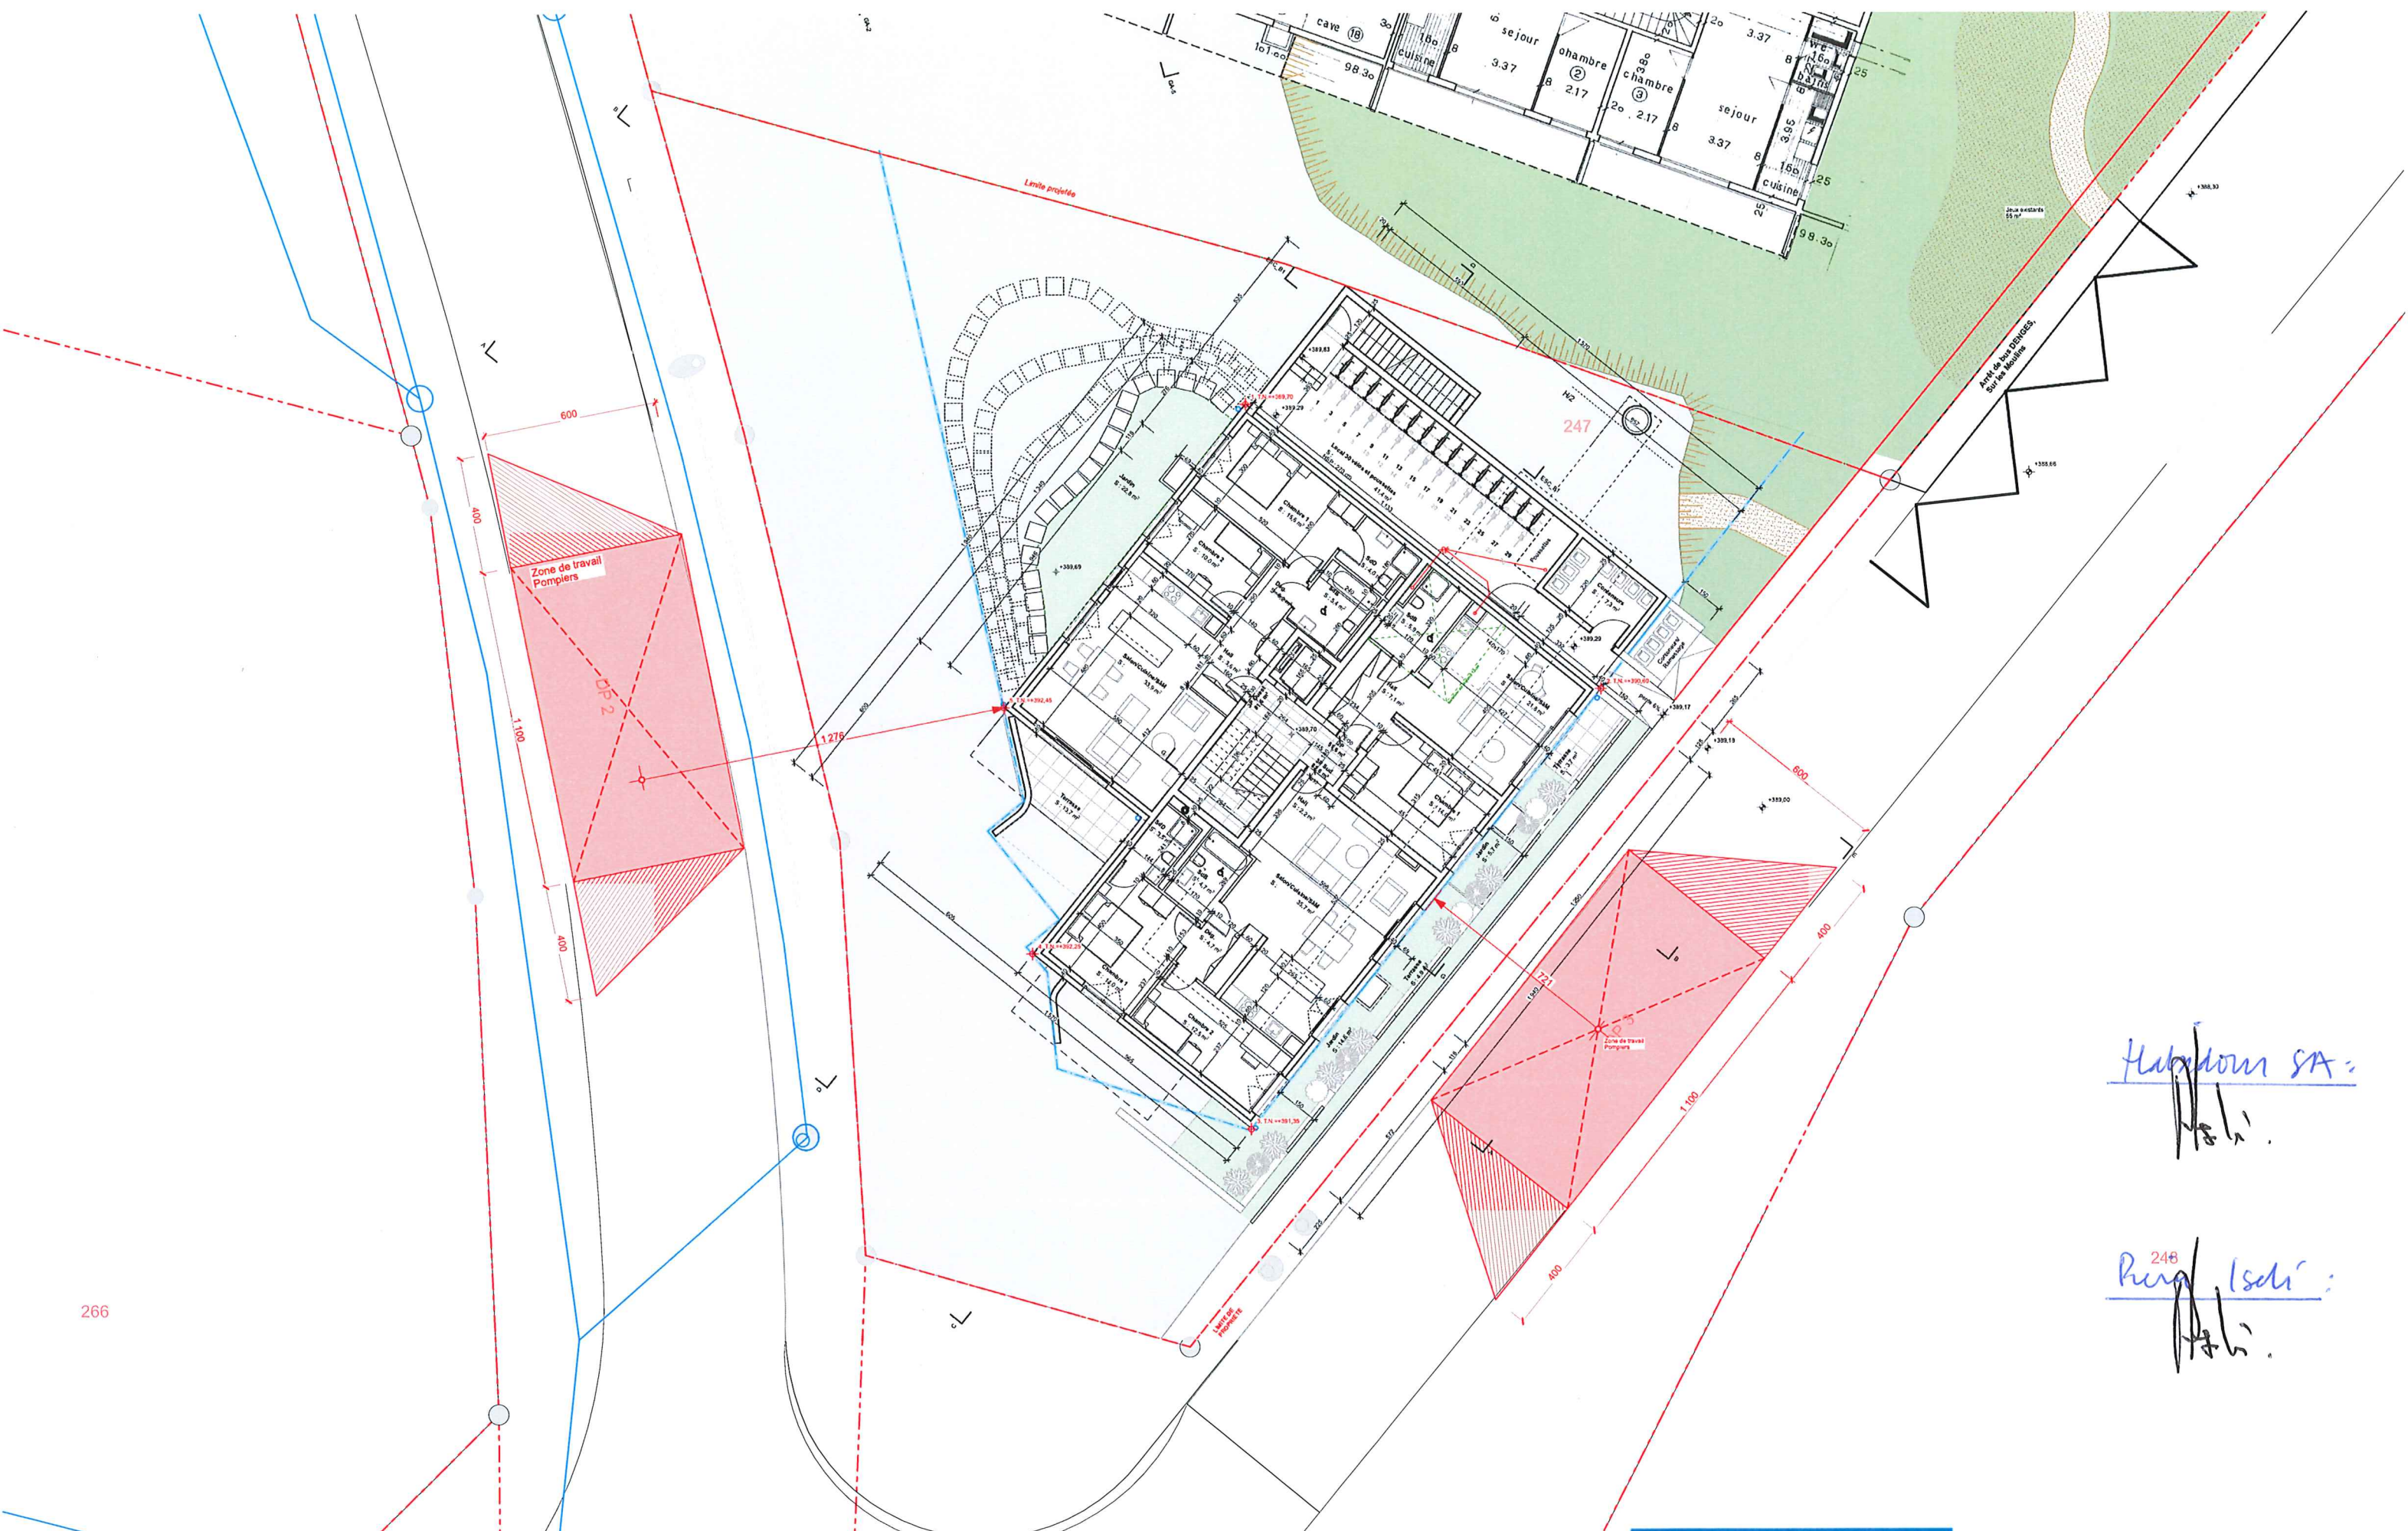

Habikom SA:
[Signature]

²⁴⁸
Pur Ischi:
[Signature]

0110_DEN - Route du lac 25

Projet d'un immeuble de logements avec un garage souterrain
Rez-de-chaussée / SIS Morget
Plan n°:

Denges

ECH.: 1:200
DATE: 25.07.25
DESS.: JM

PLAN DESSINE SUITE AUX ECHANGES PRIS AVEC
M. DAVID ROCH DU SIS Morget le 16.07.25 SUR SITE

- Les surfaces "pompiers" doivent toujours être libres & dégagées
- Hauteur des trottoirs = 8 cm maximum
- Pente surface manoeuvre = 5% maximum
- Pente route accès = 20% max. (5% dévers)

**Inexis**
Ingénieurs Conseils
Inexis Sàrl
Charles Delahaye
VERIFIE LE: 11.08.2025

06.10.25
[Signature]
David Weibel Architecture
Boulevard Helvétique 30 1207 Genève
Tél.: 022/ 320 41 60 info@davidweibel.ch