

A.L.


Construction d'un bâtiment de logements et garage souterrain
Route du Lac 25 - 1026 - Denges - (VD) / Parcelle 247

Sous-sol

Plan N° A32.100.PL.SS-A		Modifications précédentes en date de :	
		INDICE	: A
Echelle	: 1:100	Modifications	Aménagement caves, modification saut-de-lours
Date	: 13.10.25		
Dessinateur	: JM		
Référence	:		

Boulevard Helvétique 30 1207 Genève
Tél: 022/ 320 41 60 E-mail: info@davidweibel.ch

Bureau : DW Architecte SARL
Architecte : M. David WEIBEL

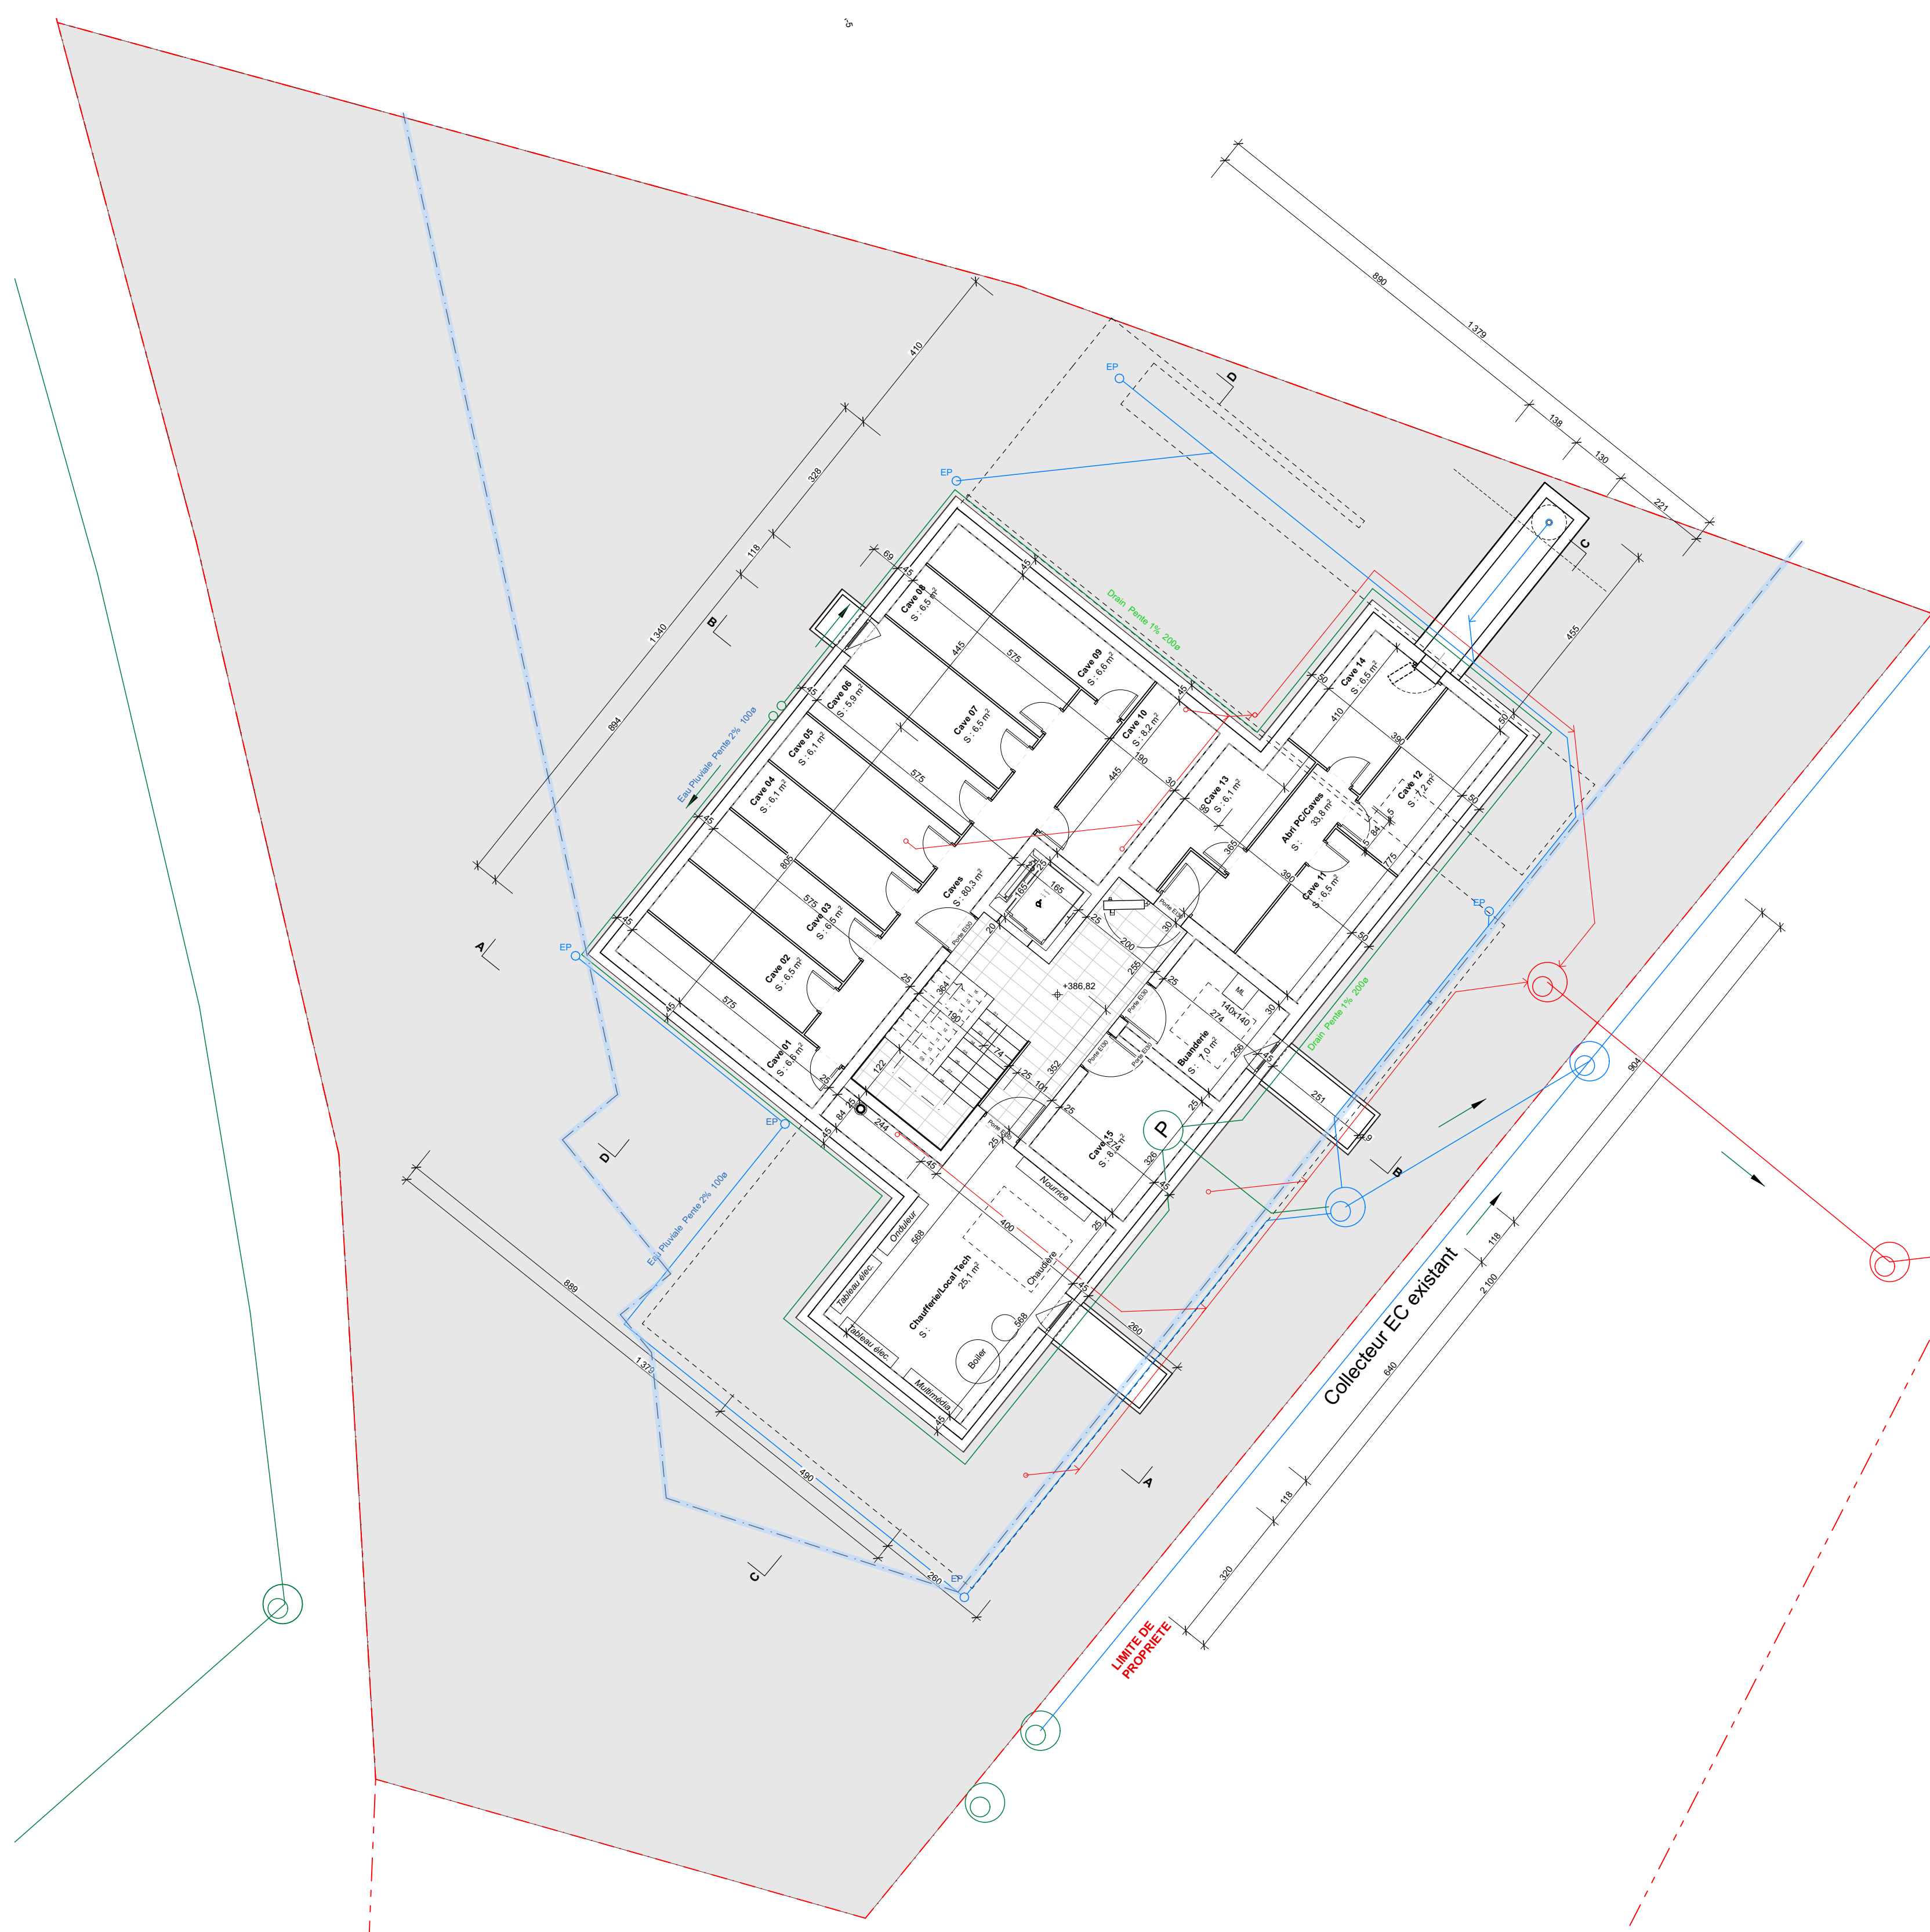

Sous-sol