

ARCHITECTE

ERAIKI Architectes Sàrl

Rue de la Plaine 46 - 1400 Yverdon-les-Bains

024/555.25.35 - info@eraiki.ch

ERAIKI

ARCHITECTES

Rue de la Plaine 46

1400 Yverdon-les-Bains

024.555.25.35 - info@eraiki.ch


PROPRIETAIRE

NEWLAND PROJECT SA

Mme Ivanov Alexia


Chemin du Coteau 19 - 1009 Pully

079/835.19.49 - alexia@newland-project.ch

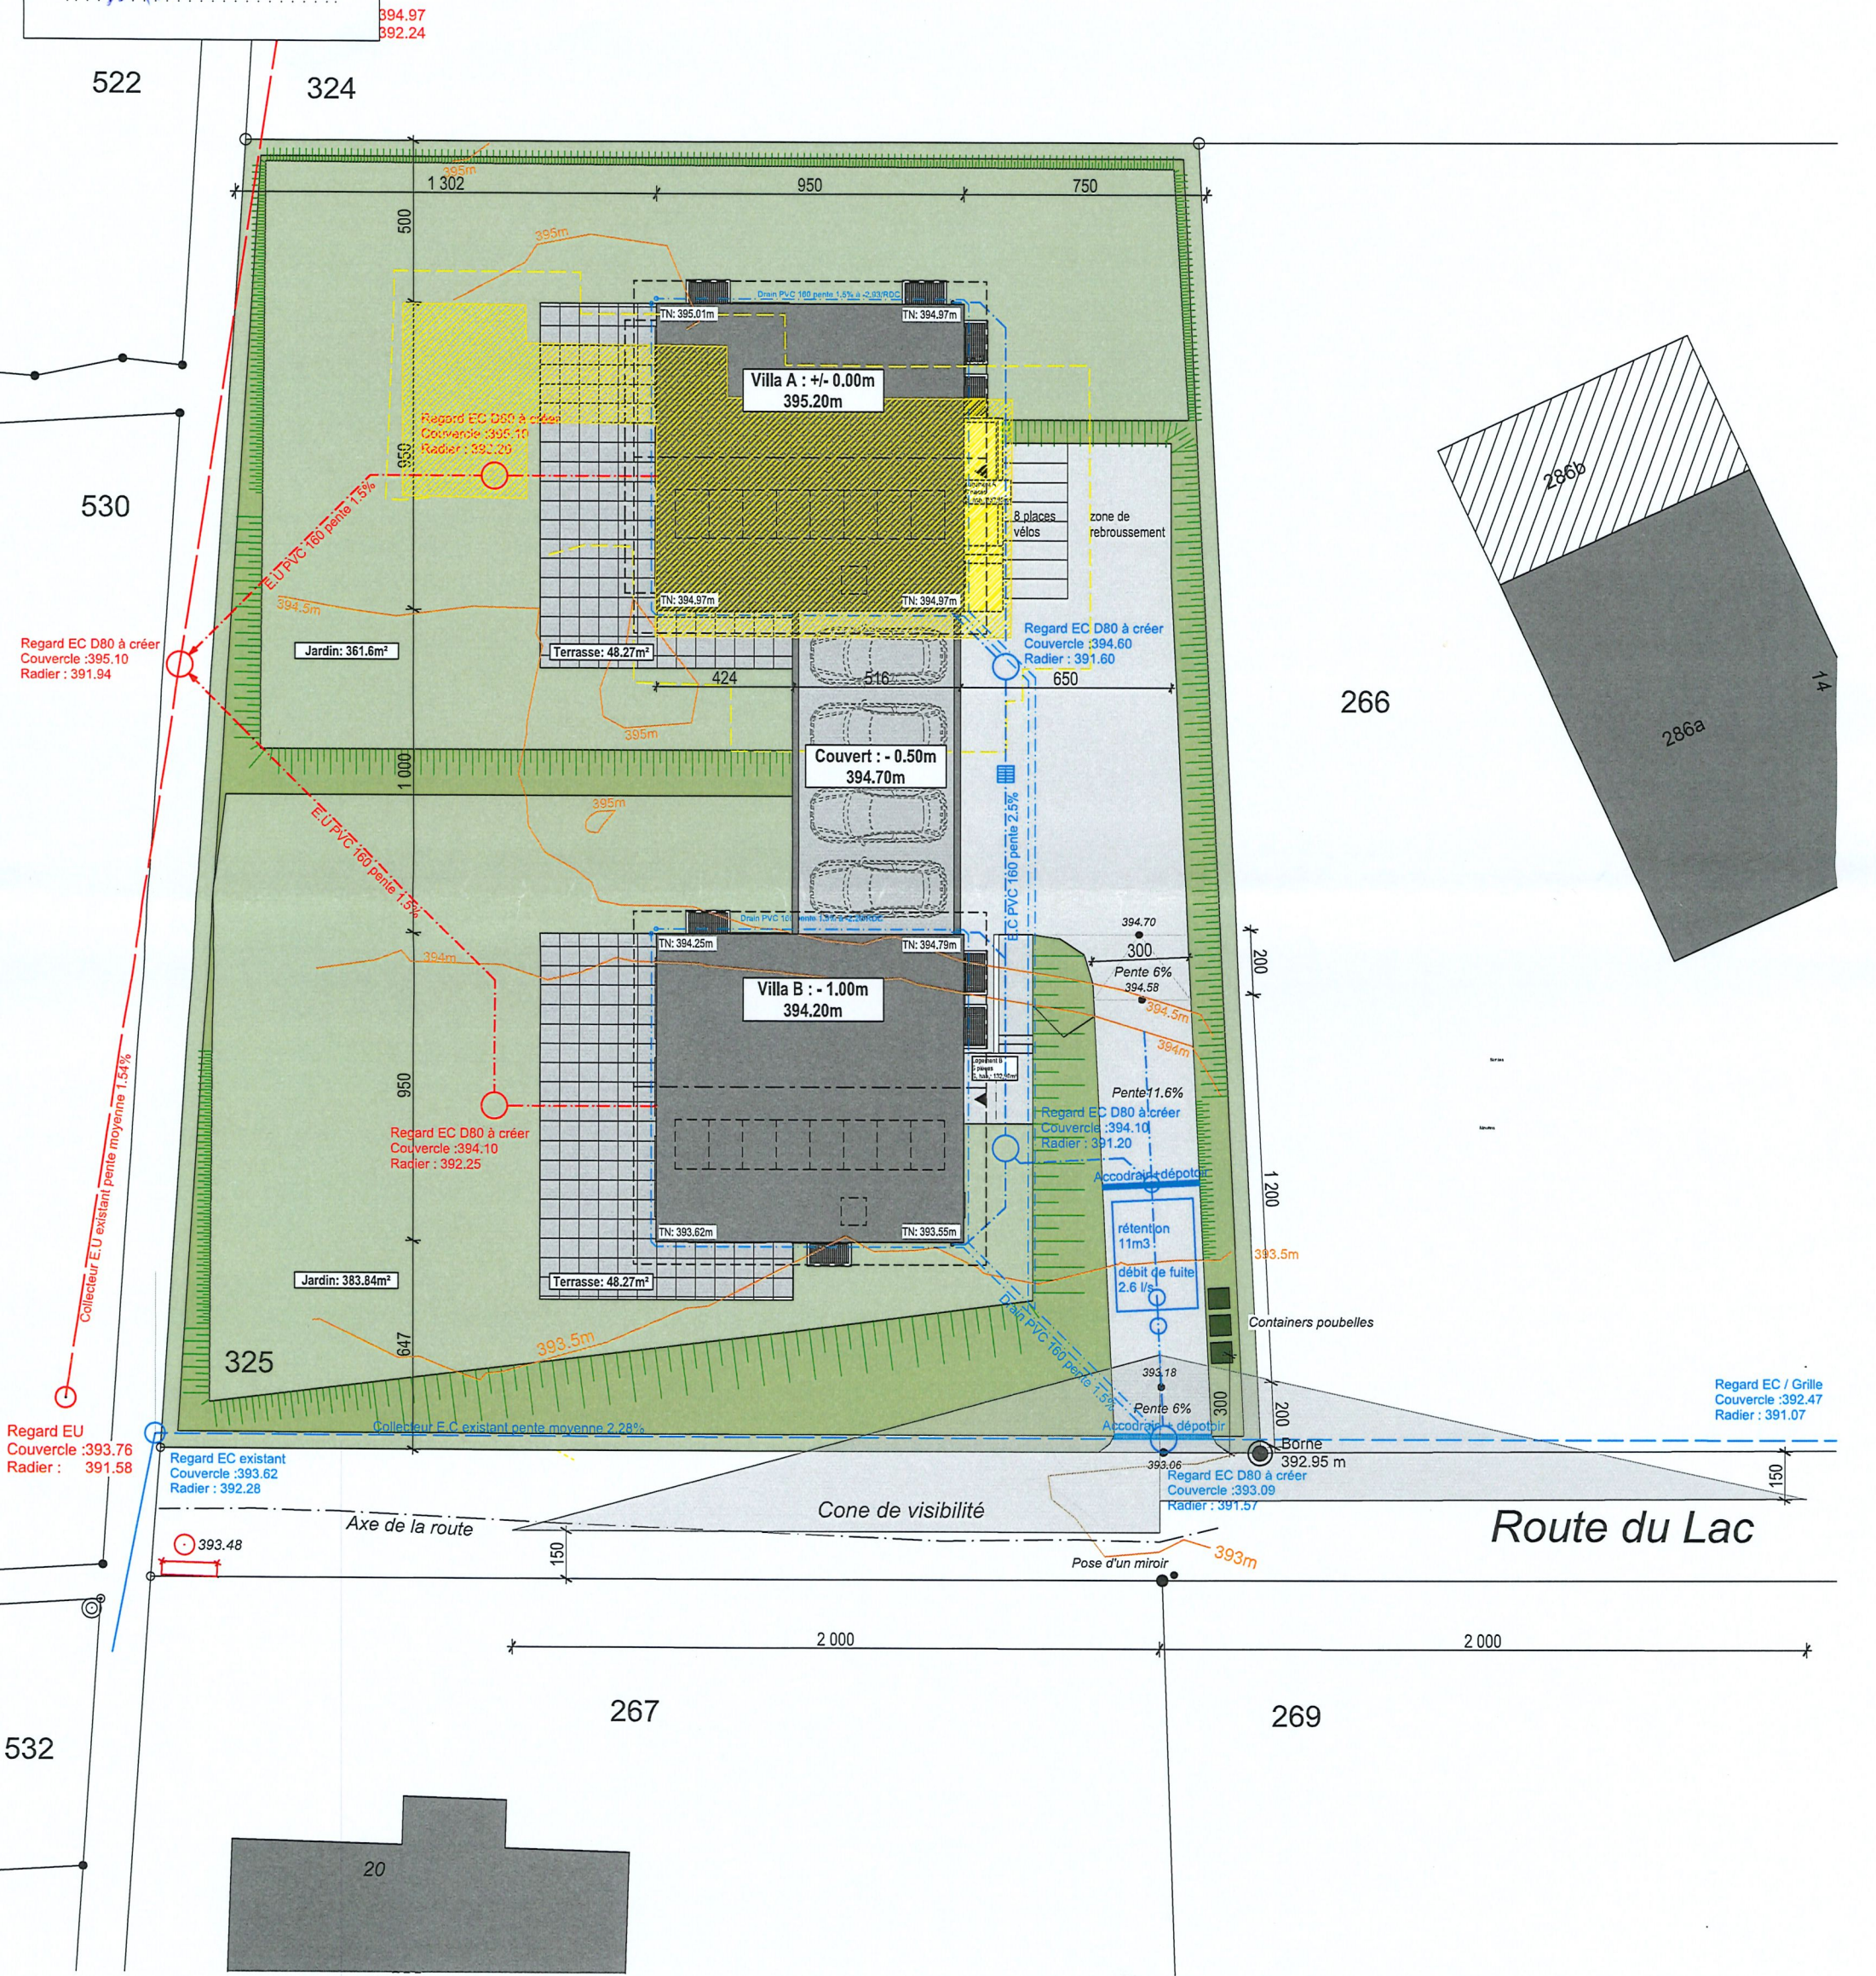

Plantations actuelles						Plantations actuelles					
	Statut	Essence	Circ. tronc (cm)	Ray. couronne (m)	Etat		Statut	Essence	Circ. tronc (cm)	Ray. couronne (m)	Etat
1	A conserver	Cèdre	265	7	R	12	A abattre	Thuya	5x40	2.5	R
2	A conserver	Figuier	99	3	R	13	A abattre	Thuya	116	2	R
3	A conserver	If	60	1	R	14	A abattre	Cyprés	99	1.5	R
4	A conserver	Sapin bleu	104	2	R	15	A abattre	Palmier	83	1	R
5	A conserver	If	60	1	R	16	A abattre	Palmier	66	1	R
6	A conserver	Cypres	83	1	R	17	A abattre	Palmier	66	1	R
7	A abattre	Eucalyptus	43	2	R	18	A abattre	Cèdre	190	4.5	R
8	A abattre	Eucalyptus	43	2	R	19	A conserver	Cyprés	83	1	R
9	A abattre	Eucalyptus	46	2	R	20	A abattre	Cerisier	50	1	R
10	A abattre	Palmier	83	1	R	21	A abattre	Thuya	66,50,40	1	R
11	A abattre	Cyprés	83	1	R						

Plantations à faire			
	Statut	Essence	Ht ou Ø mini.
1	A planter	Erable sycomore	Ø 7 cm
2	A planter	Pommier	Ø 5 cm
3	A planter	Prunier	Ø 5 cm
4	A planter	Abricotier	Ø 5 cm
5	A planter	Sorbier des Oiseleurs	3.00/3.50m
6	A planter	Alisier blanc	3.00/3.50m
7	A planter	Tilleul	Ø 7 cm
8	A planter	Bouleau	Ø 7 cm
9	A planter	Pommier	Ø 5 cm
10	A planter	Prunier	Ø 5 cm

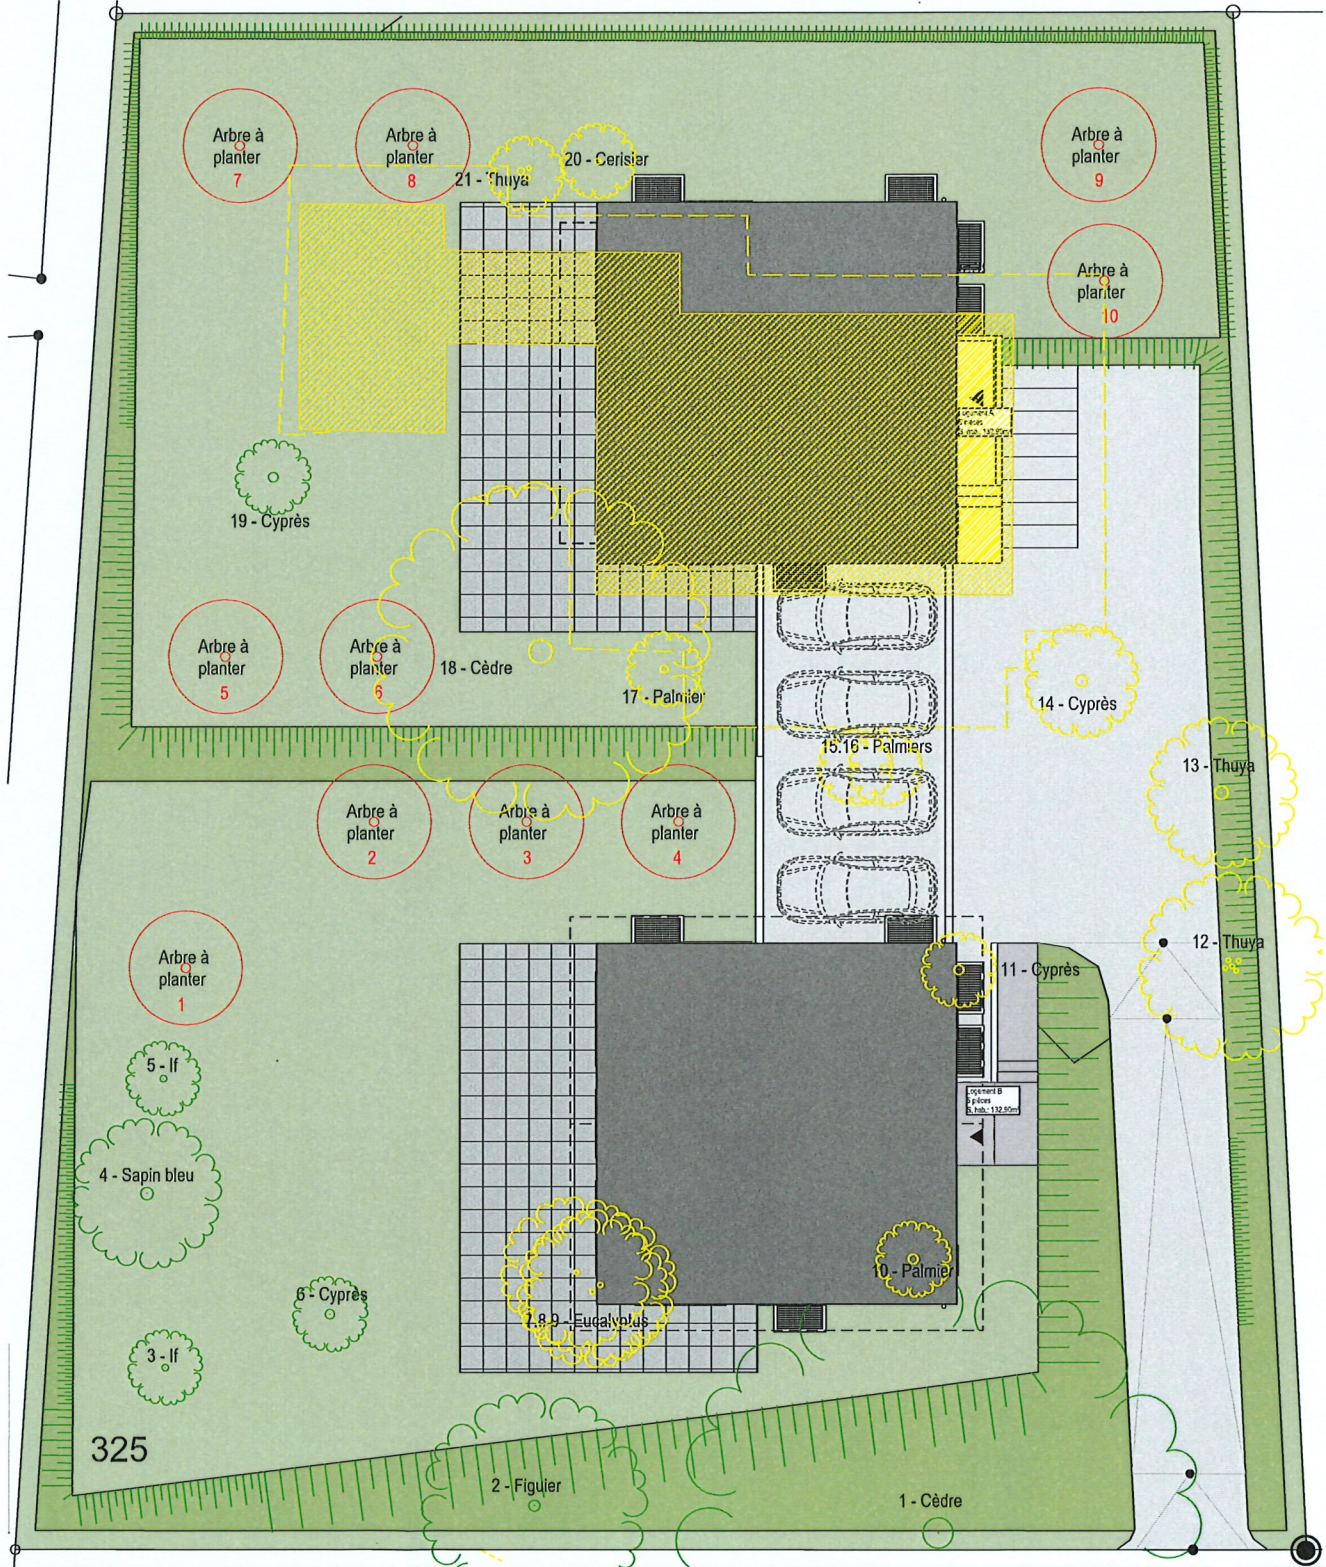

ARCHITECTE
ERAIKI Architectes Sàrl
Rue de la Plaine 46 - 1400 Yverdon-les-Bains
024/555.25.35 - info@eraiki.ch

ERAIKI
ARCHITECTES
Rue de la Plaine 46
1400 Yverdon-les-Bains
024/555.25.35 - info@eraiki.ch

PROPRIÉTAIRE
NEWLAND PROJECT SA
Mme Ivanov Alexia
Chemin du Coteau 19 - 1009 Pully
079/835.19.49 - alexia@newland-project.ch

ARCHITECTE

ERAIKI Architectes Sàrl

Rue de la Plaine 46 - 1400 Yverdon-les-Bains

024/555.25.35 - info@eraiki.ch

ERAIKI

ARCHITECTES

Rue de la Plaine 46

1400 Yverdon-les-Bains

024 555 25 35 - info@eraiki.ch


PROPRIETAIRE

NEWLAND PROJECT SA

Mme Ivanov Alexia

Chemin du Coteau 19 - 1009 Pully


079/835.19.49 - alexia@newland-project.ch

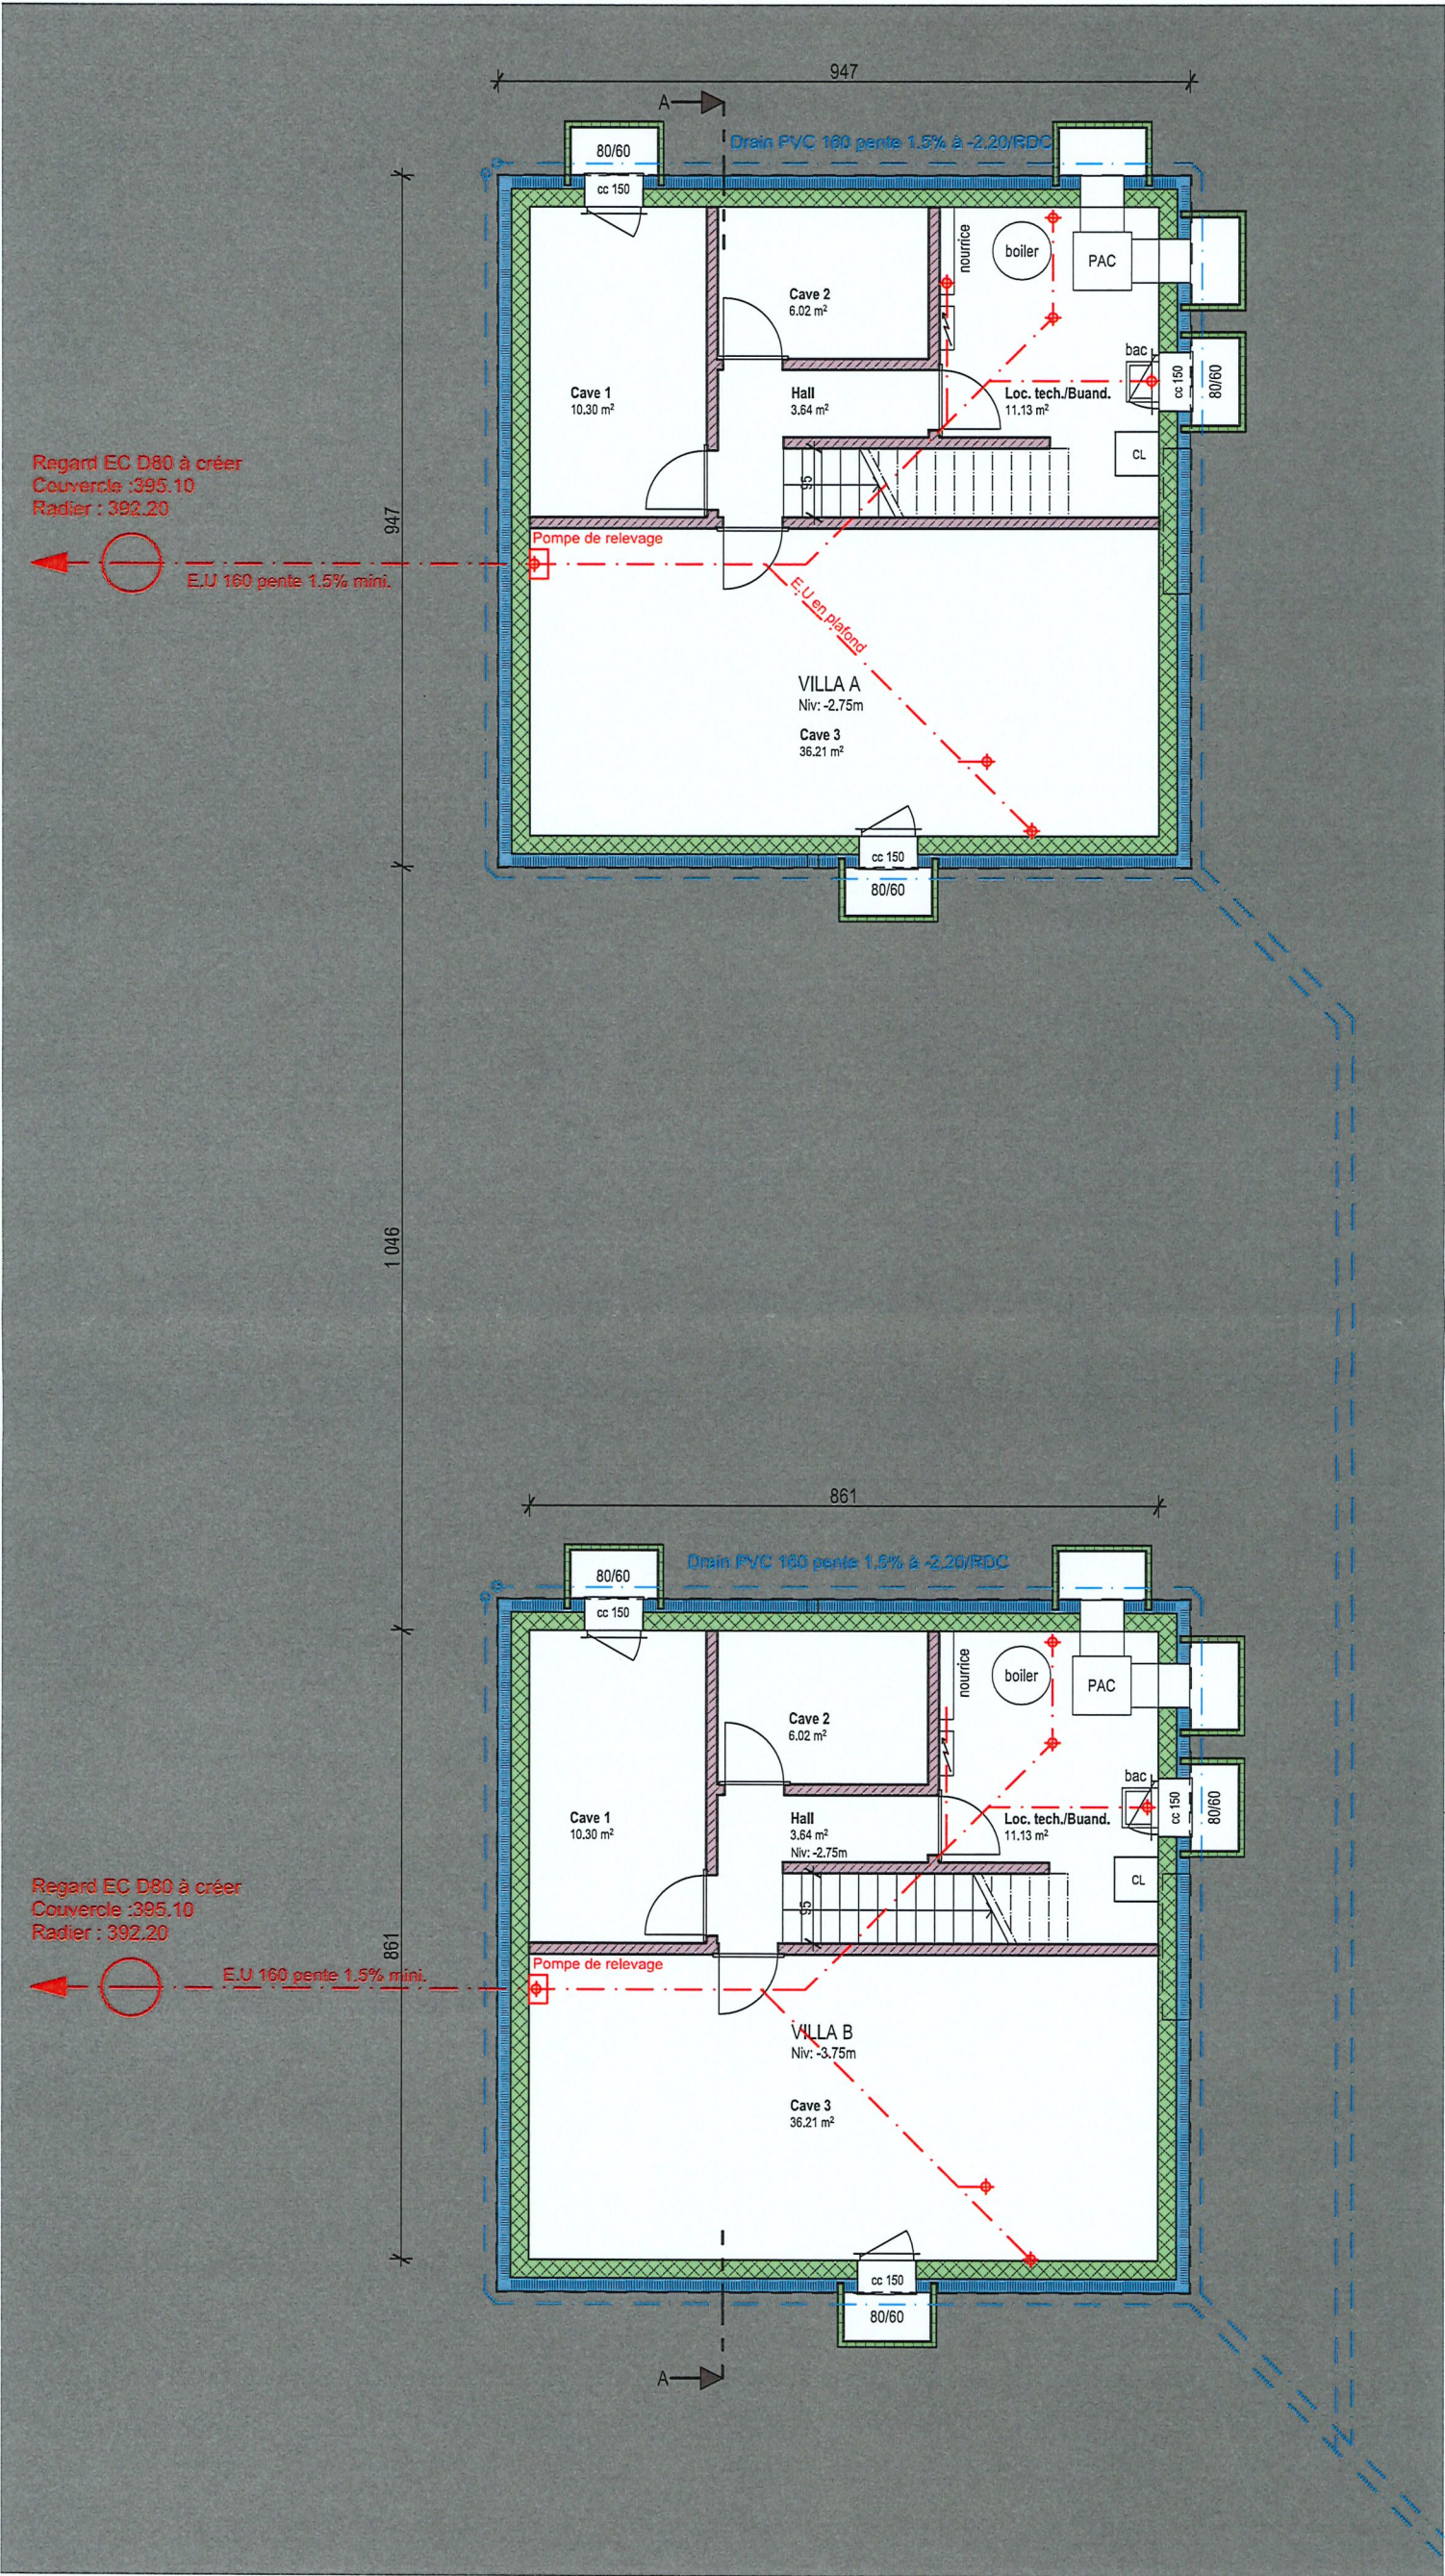

ARCHITECTE
ERAIKI Architectes Sàrl
Rue de la Plaine 46 - 1400 Yverdon-les-Bains
024/555.25.35 - info@eraiki.ch

ERAIKI
ARCHITECTES
Rue de la Plaine 46
1400 Yverdon-les-Bains
024 555 25 35 - info@eraiki.ch


PROPRIETAIRE
NEWLAND PROJECT SA
Mme Ivanov Alexia
Chemin du Coteau 19 - 1009 Pully
079/835.19.49 - alexia@newland-project.ch

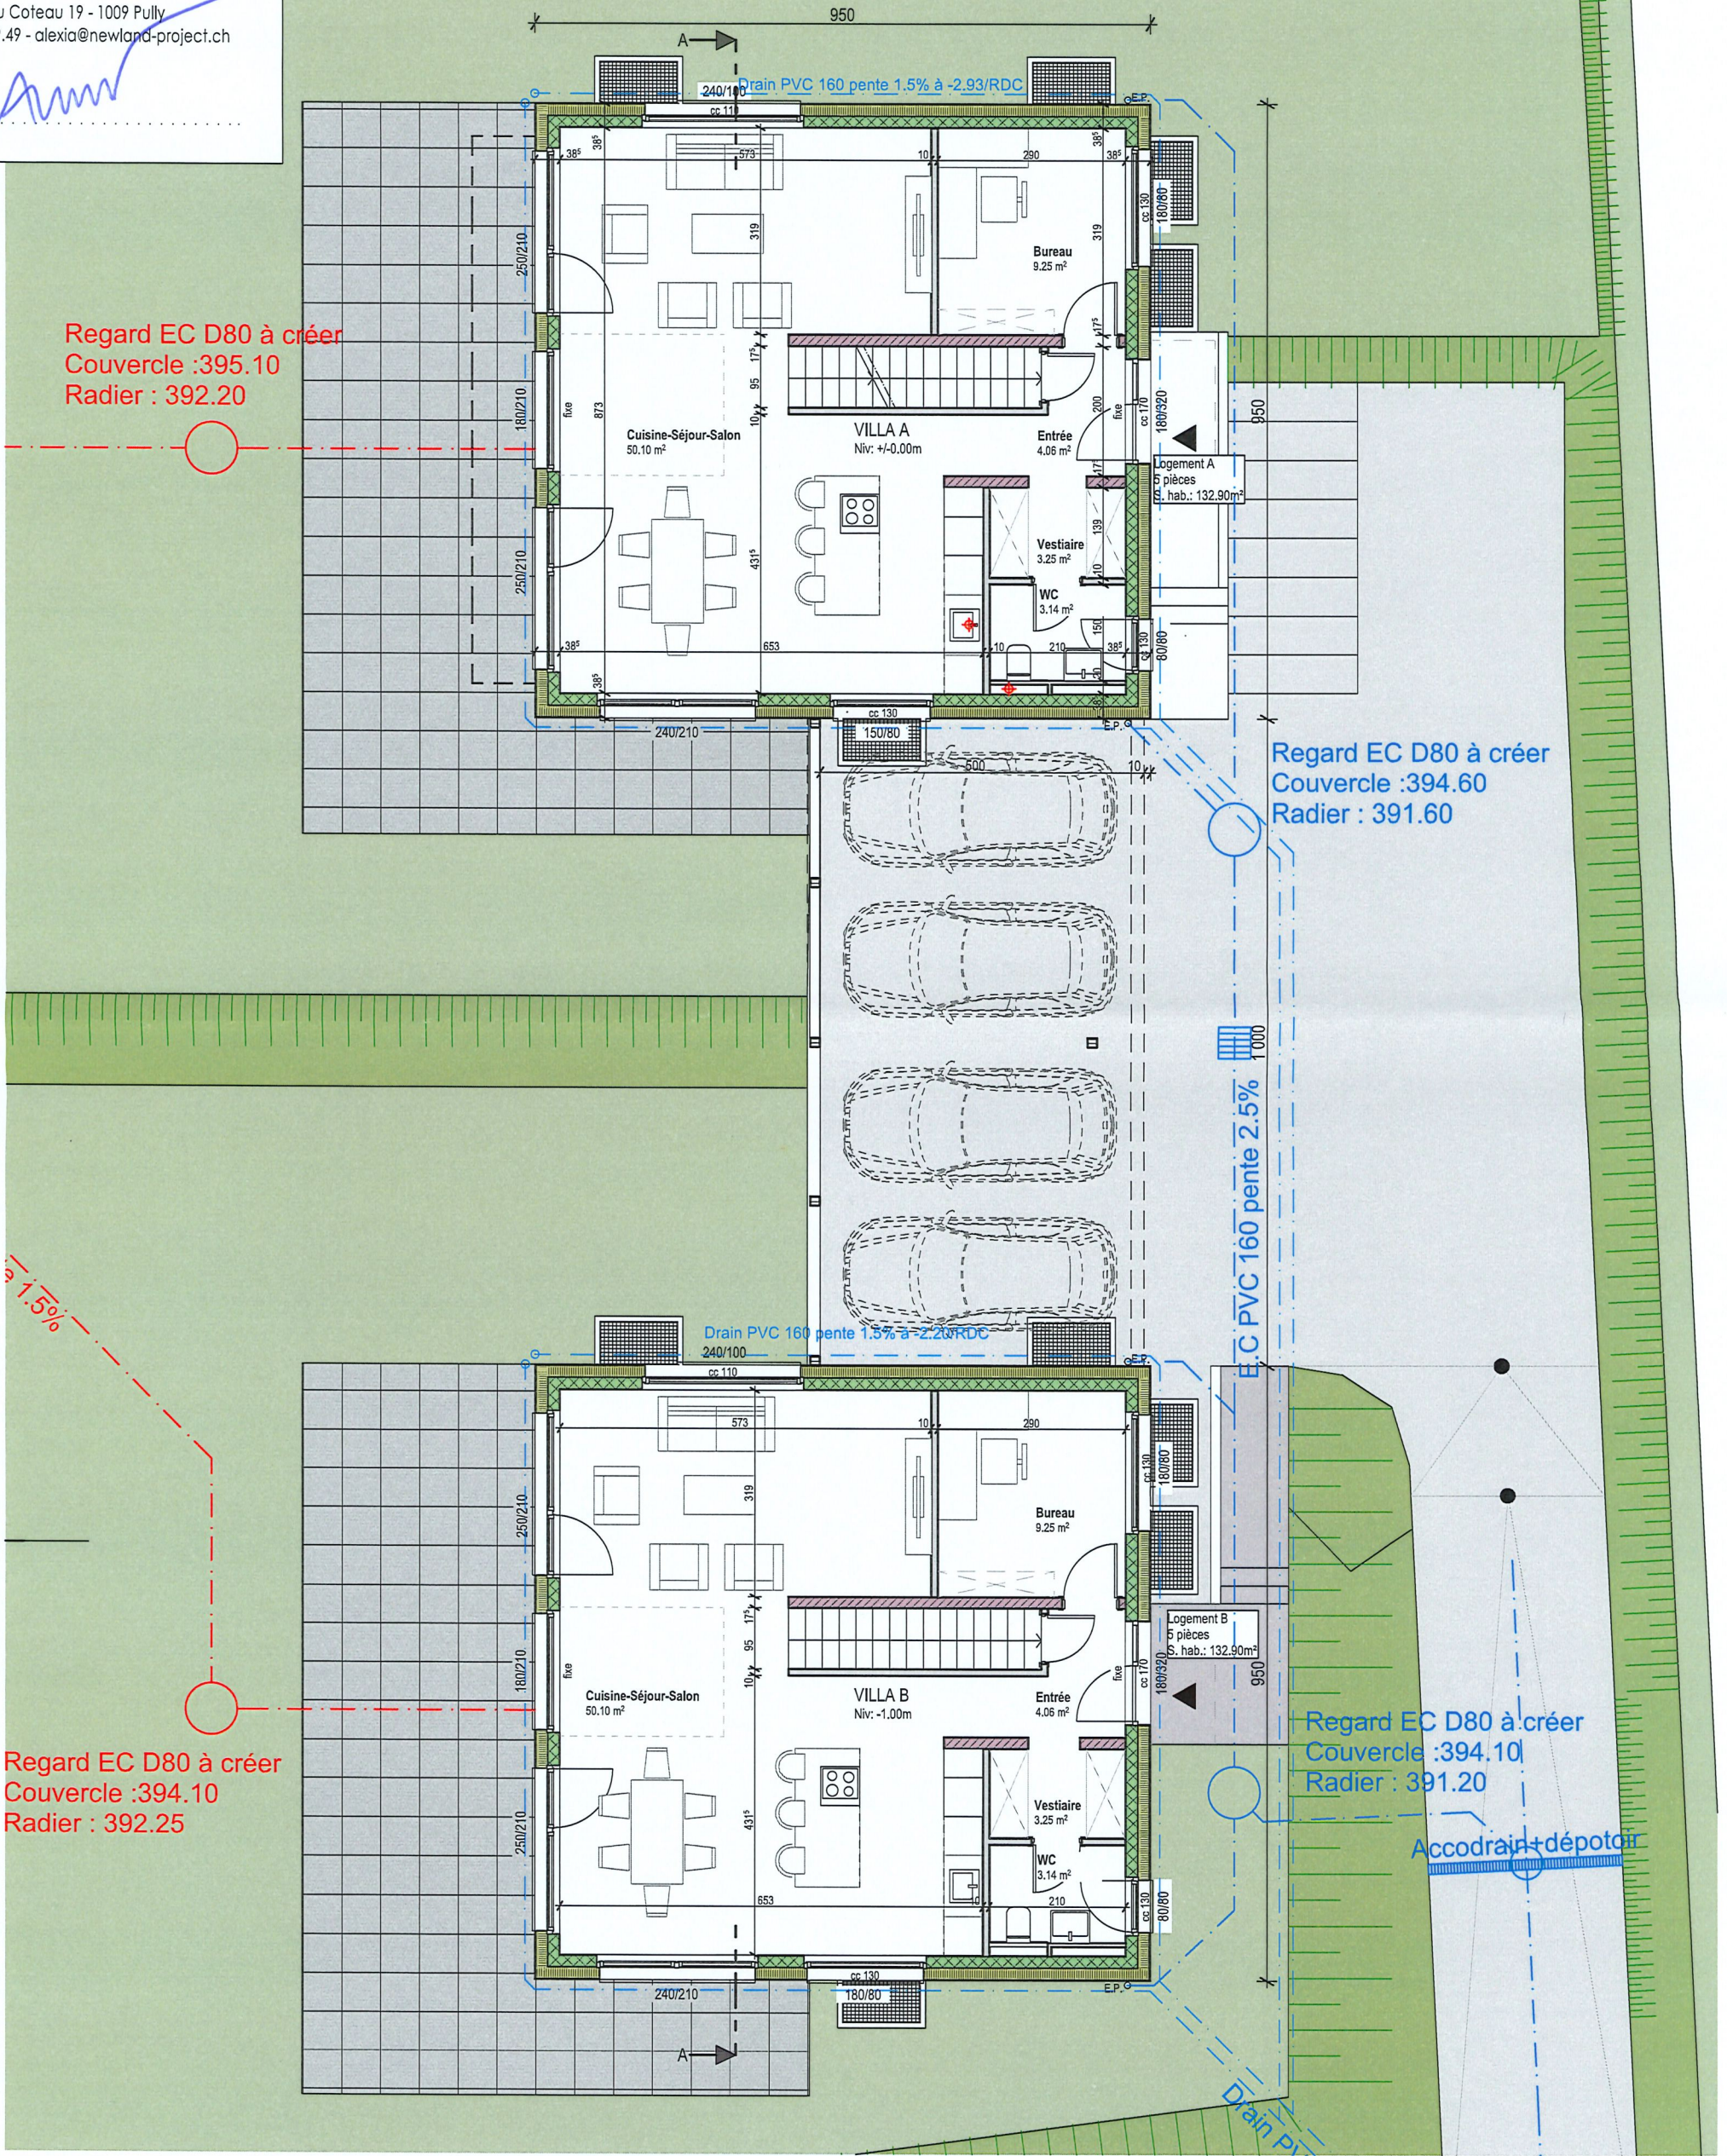

ARCHITECTE
ERAIKI Architectes Sàrl
Rue de la Plaine 46 - 1400 Yverdon-les-Bains
024/555.25.35 - info@eraiki.ch

E R A I K I
A R C H I T E C T E S
Rue de la Plaine 46
1400 Yverdon-les-Bains
024.555.25.35 - info@eraiki.ch

PROPRIETAIRE
NEWLAND PROJECT SA
Mme Ivanov Alexia
Chemin du Coteau 19 - 1009 Pully
079/835.19.49 - alexia@newland-project.ch

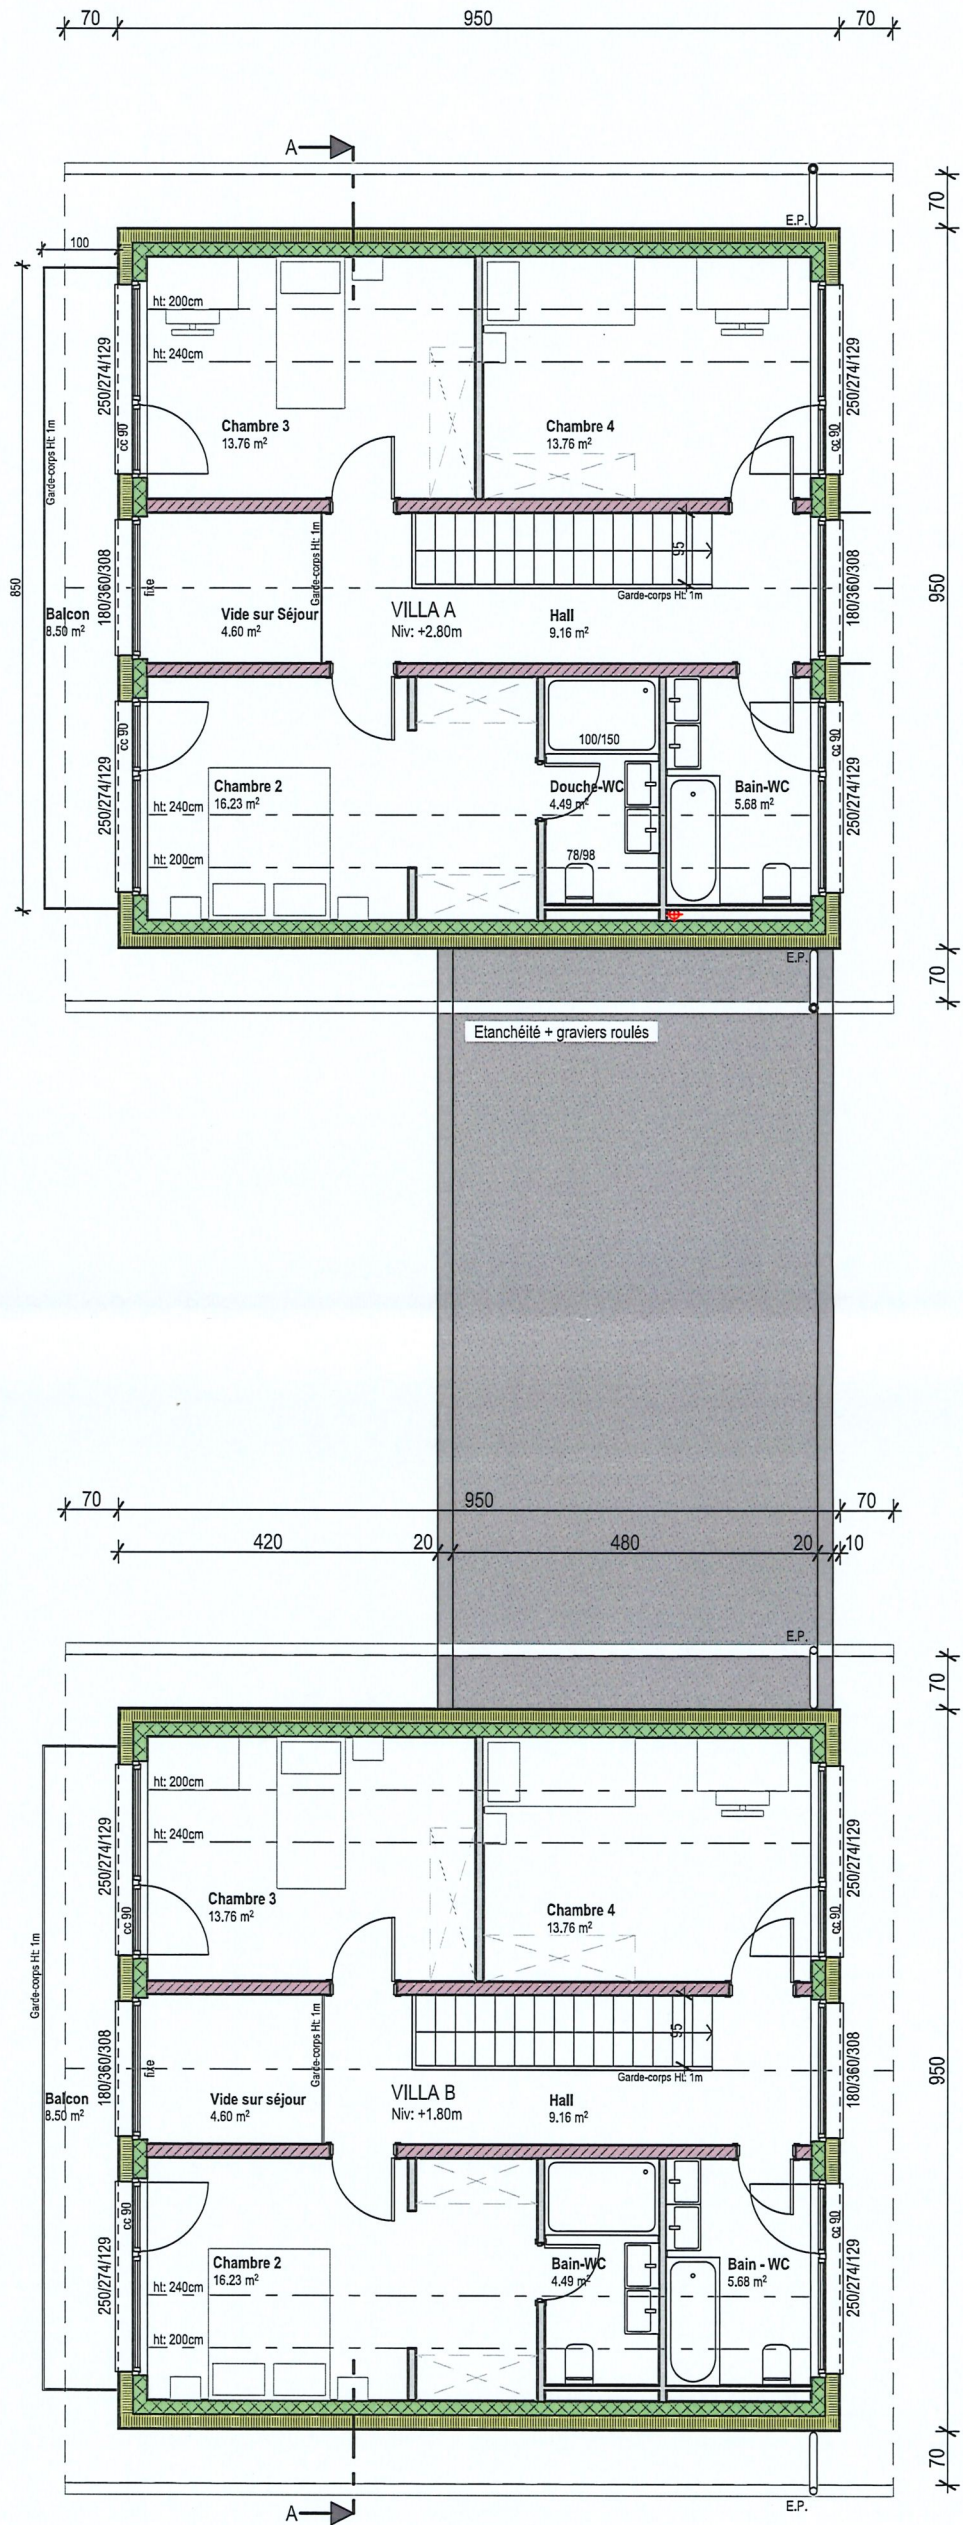

ARCHITECTE

ERAIKI Architectes Sàrl

Rue de la Plaine 46 - 1400 Yverdon-les-Bains

024/555.25.35 - info@eraiki.ch

ERAIKI

ARCHITECTES

Rue de la Plaine 46

1400 Yverdon-les-Bains

024 555 25 35 - info@eraiki.ch


PROPRIETAIRE

NEWLAND PROJECT SA

Mme Ivanov Alexia

Chemin du Coleau 19 - 1009 Pully

079/835.19.49 - alexia@newland-project.ch

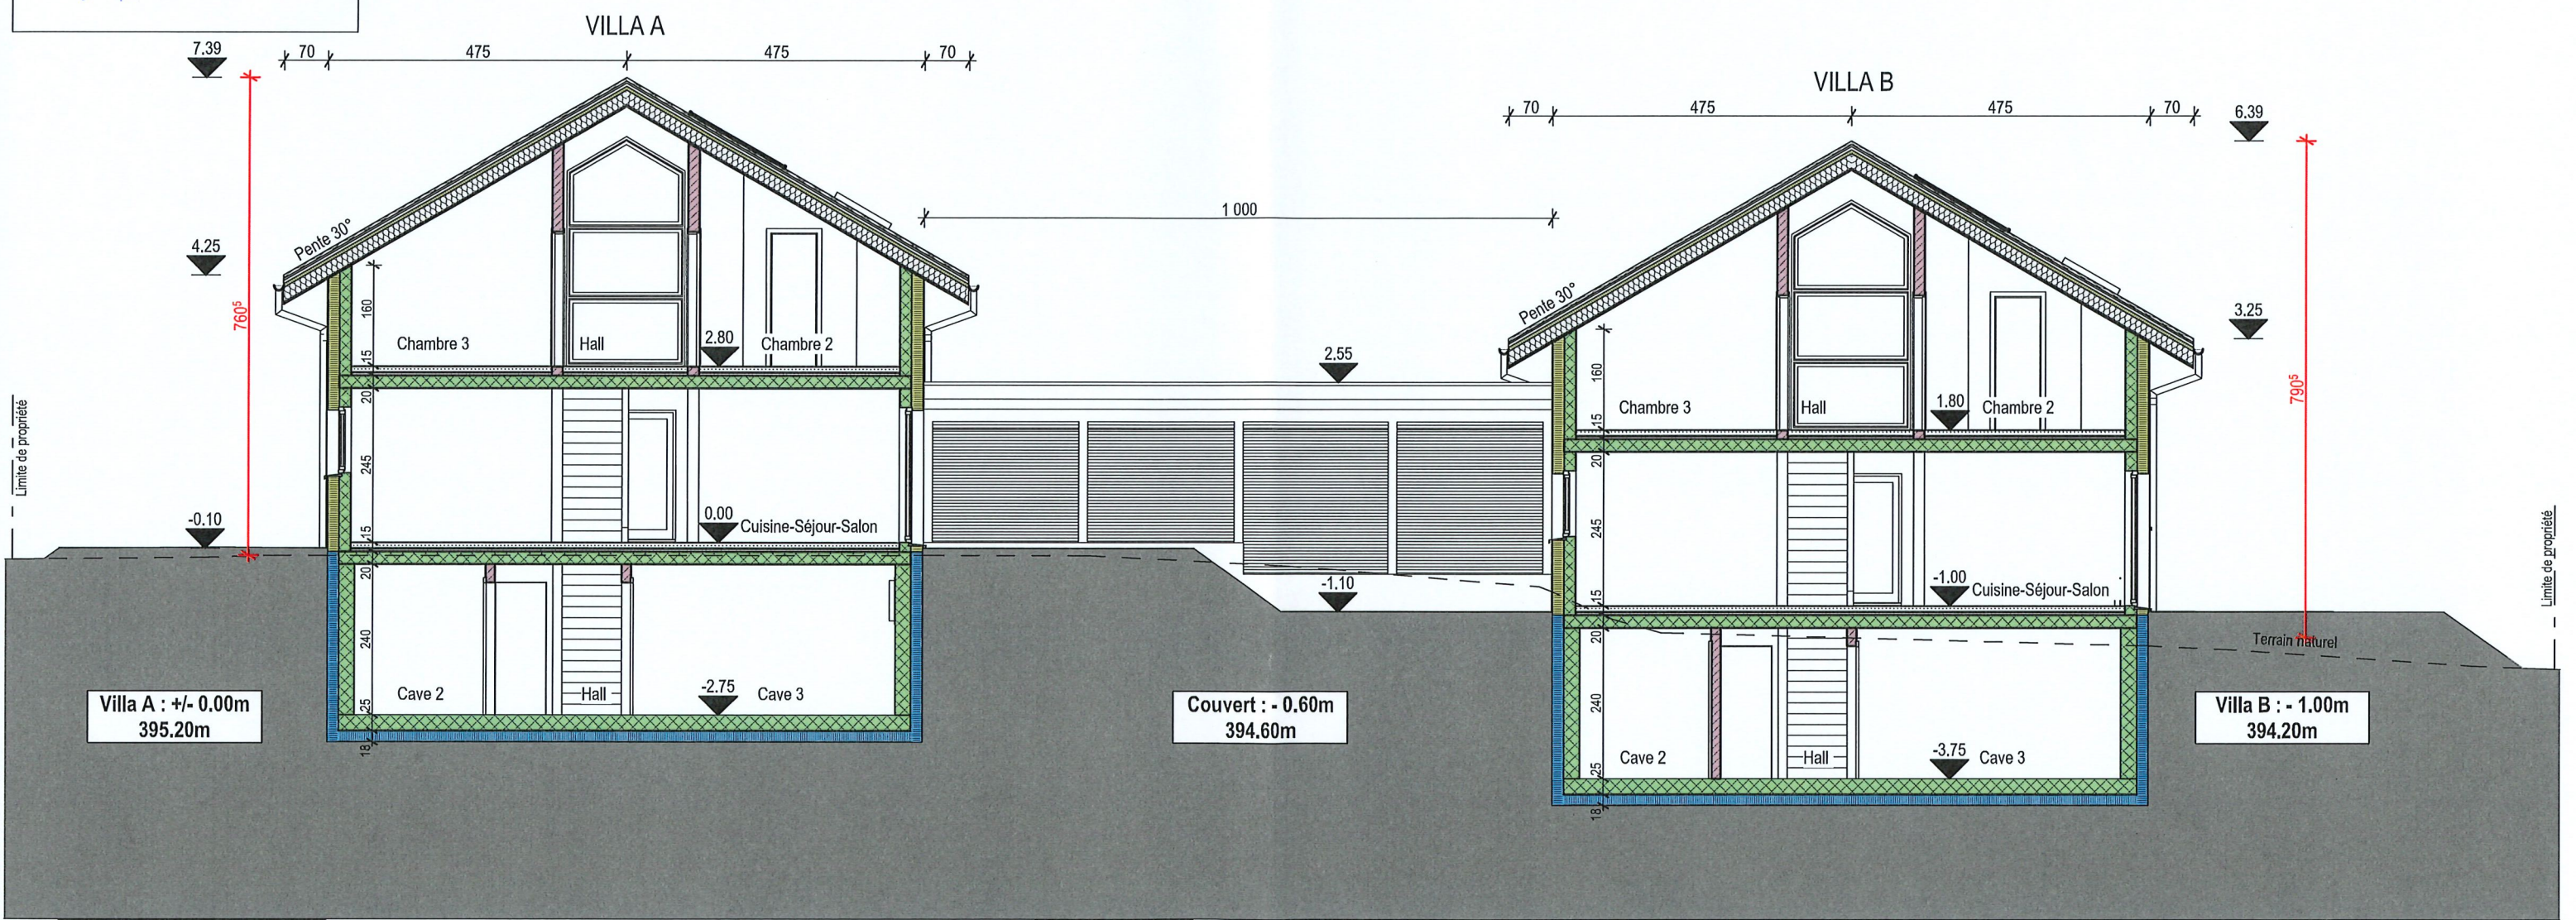

ARCHITECTE

ERAIKI Architectes Sàrl

Rue de la Plaine 46 - 1400 Yverdon-les-Bains

024/555.25.35 - info@eraiki.ch

ERAIKI

ARCHITECTES

Rue de la Plaine 46

1400 Yverdon-les-Bains

024 555 25 35 - info@eraiki.ch


PROPRIETAIRE

NEWLAND PROJECT SA

Mme Ivanov Alexia


Chemin du Coteau 19 - 1009 Pully

079/835.19.49 - alexia@newland-project.ch

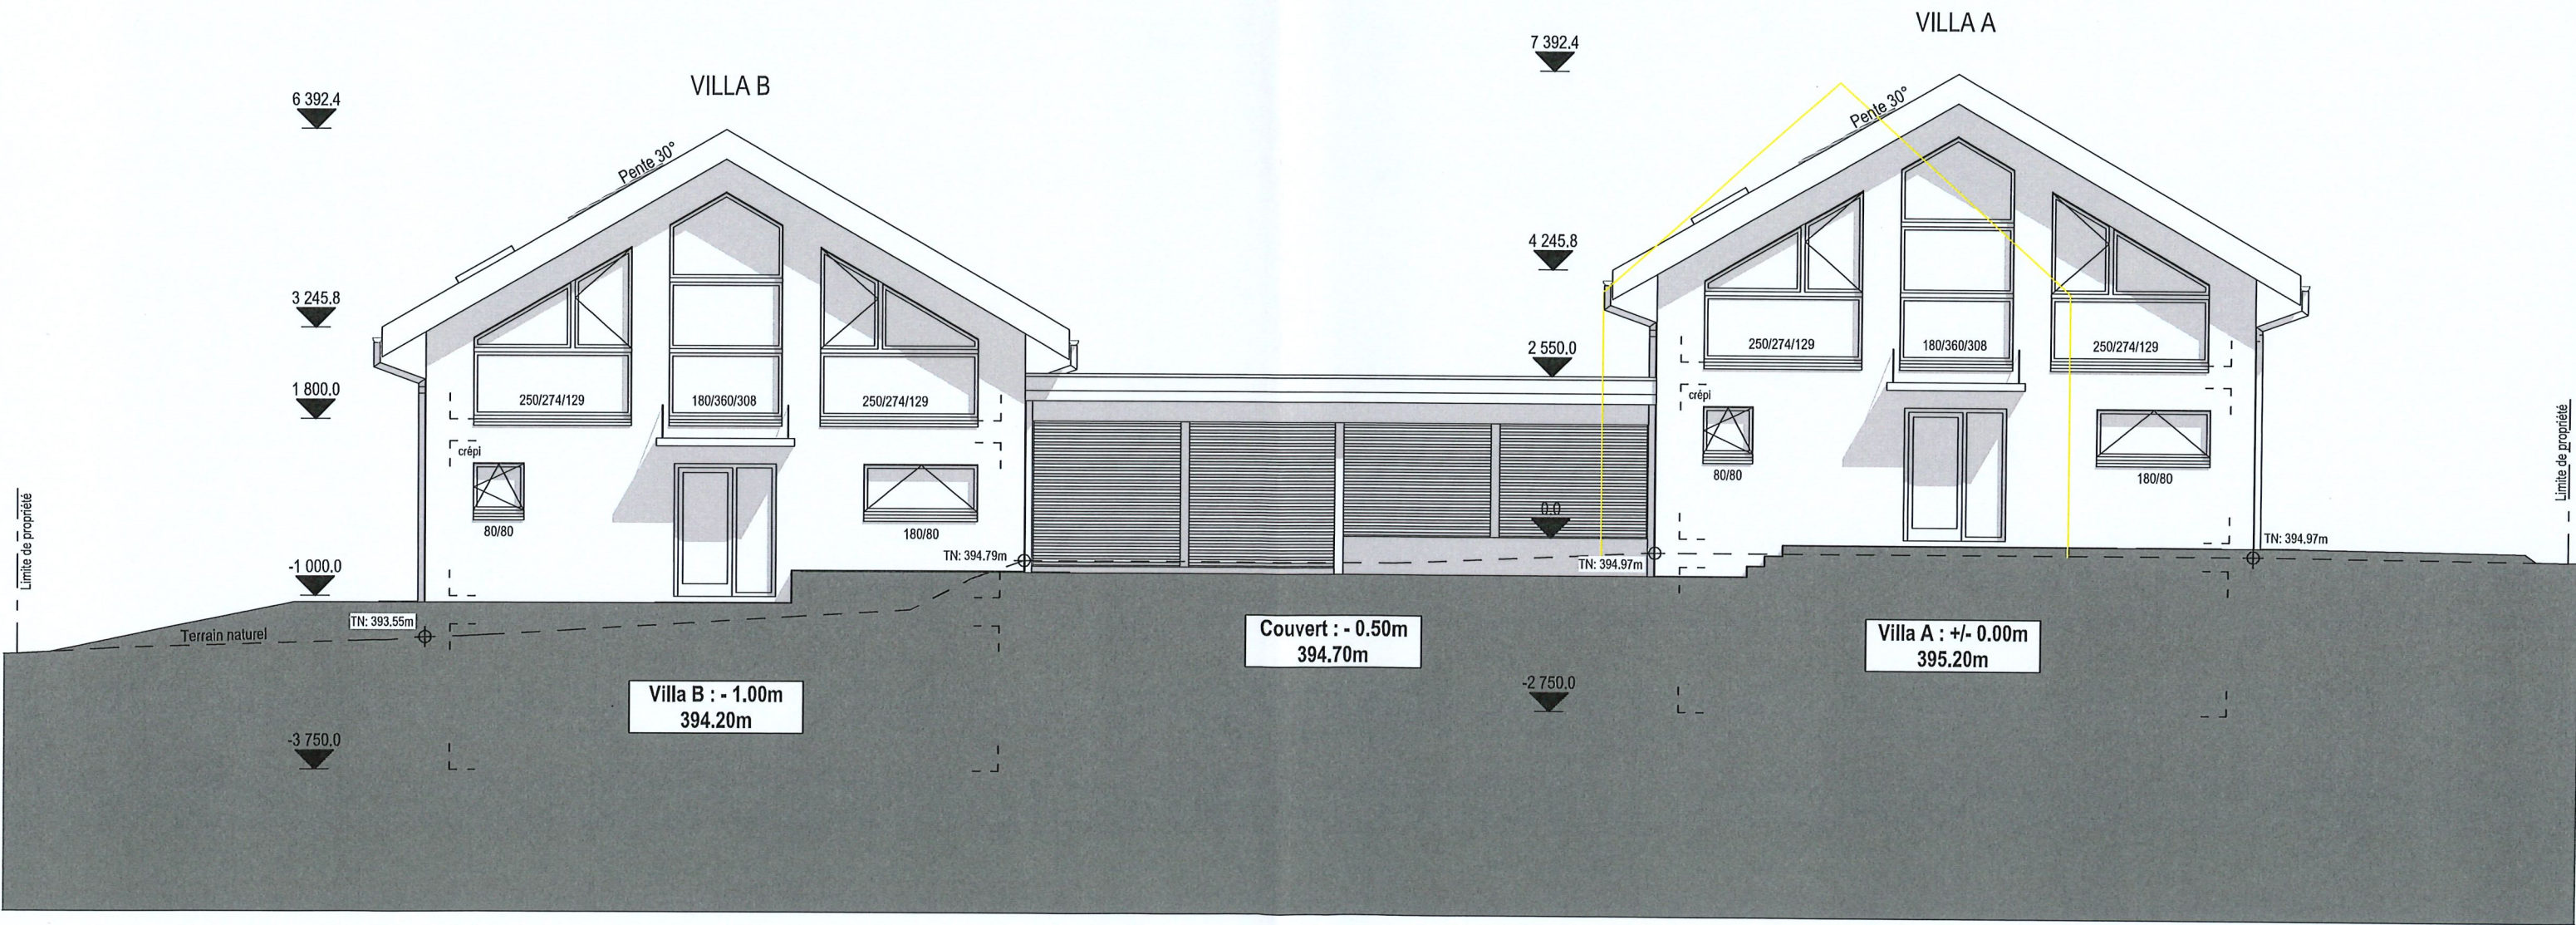

ARCHITECTE
ERAIKI Architectes Sàrl
Rue de la Plaine 46 - 1400 Yverdon-les-Bains
024/555.25.35 - info@eraiki.ch
ERAIKI
ARCHITECTES
Rue de la Plaine 46
1400 Yverdon-les-Bains
024/555.25.35 - info@eraiki.ch


PROPRIETAIRE
NEWLAND PROJECT SA
Mme Ivanov Alexia
Chemin du Coteau 19 - 1009 Pully
079/835.19.49 - alexia@newland-project.ch

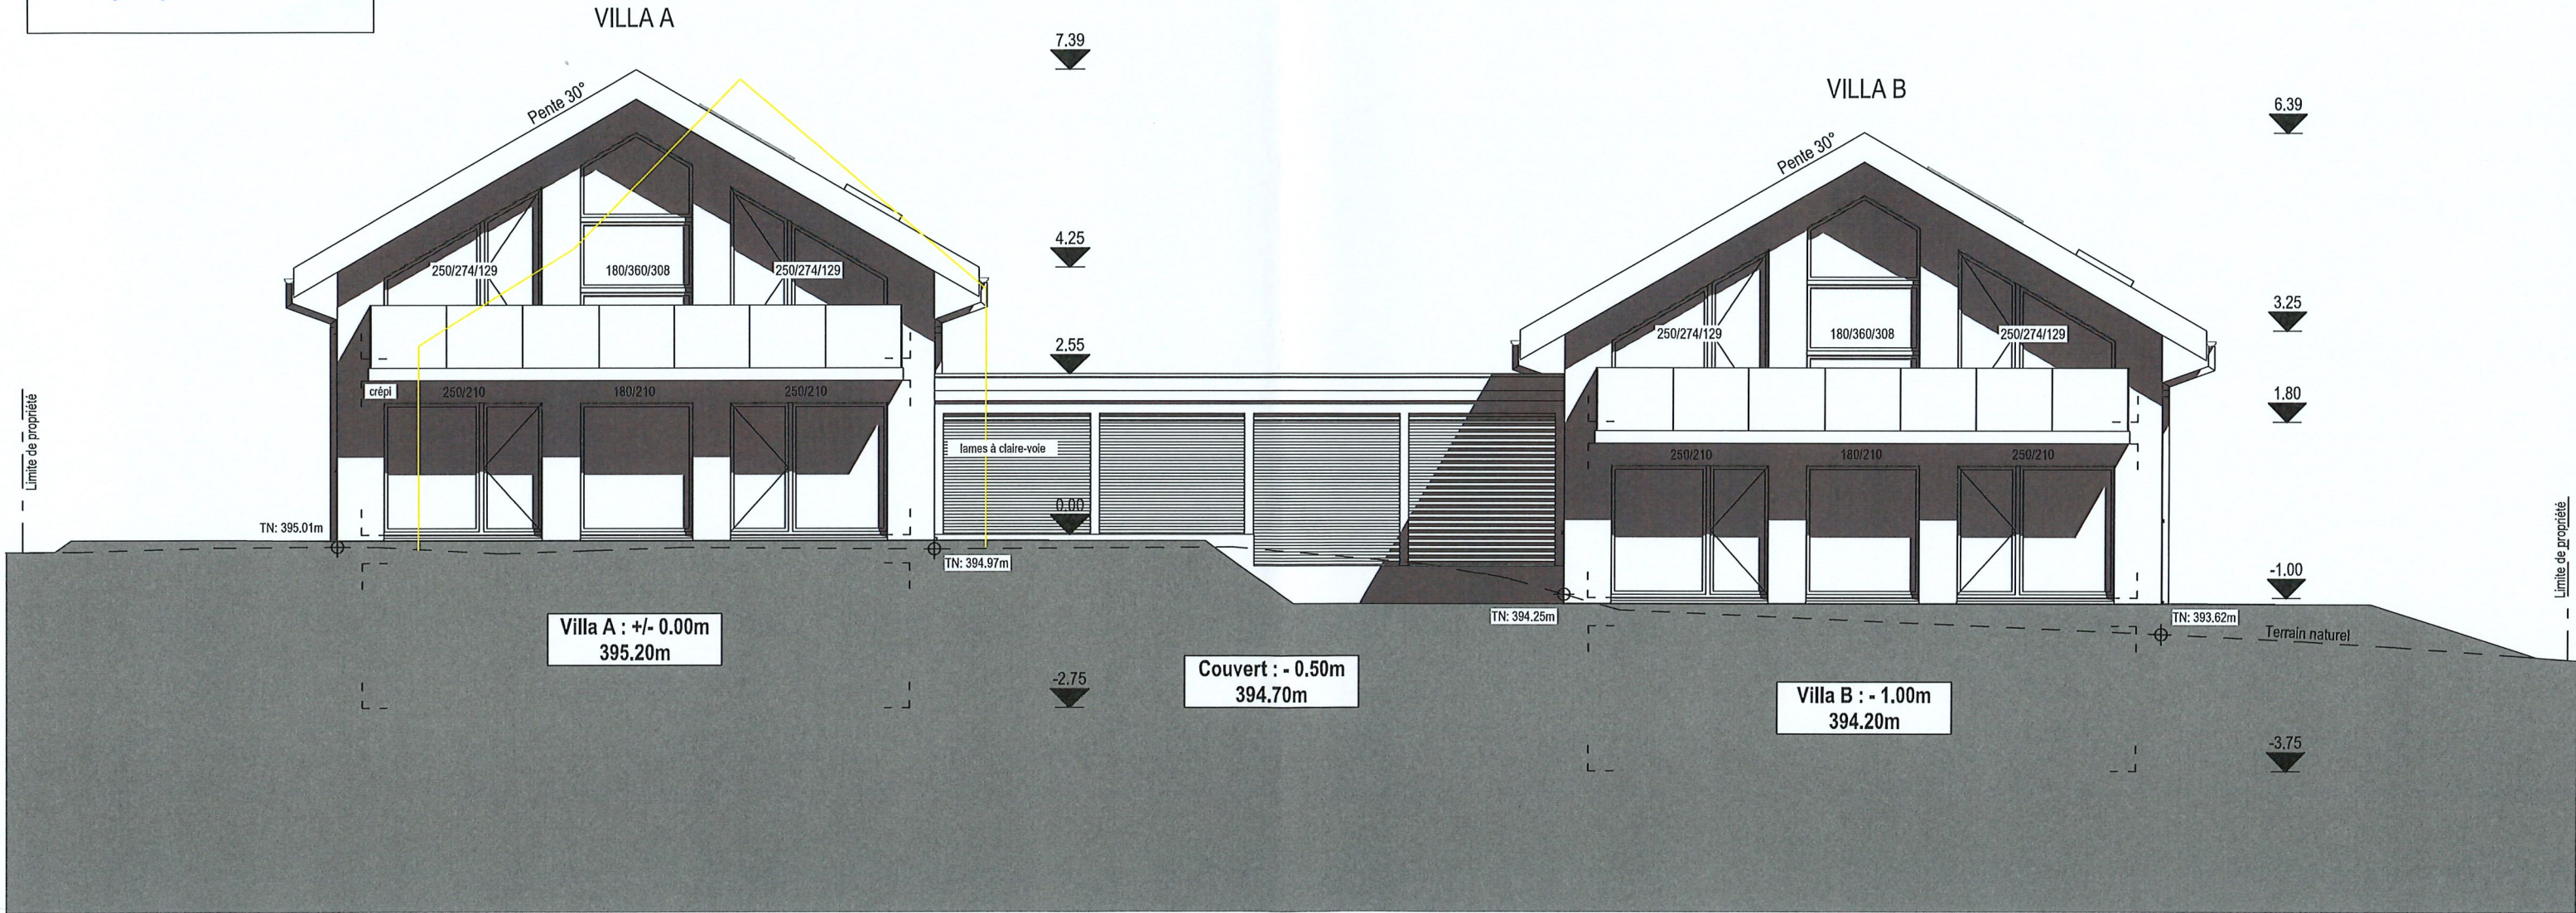


ARCHITECTE
ERAIKI Architectes Sàrl
Rue de la Plaine 46 - 1400 Yverdon-les-Bains
024/555.25.35 - info@eraiki.ch


Rue de la Plaine 46
1400 Yverdon-les-Bains
024 555 25 35 - info@eraiki.ch

PROPRIETAIRE
NEWLAND PROJECT SA
Mme Ivanov Alexia
Chemin du Coteau 19 - 1009 Pully
079/835.19.49 - alexia@newland-project.ch

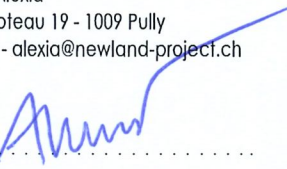

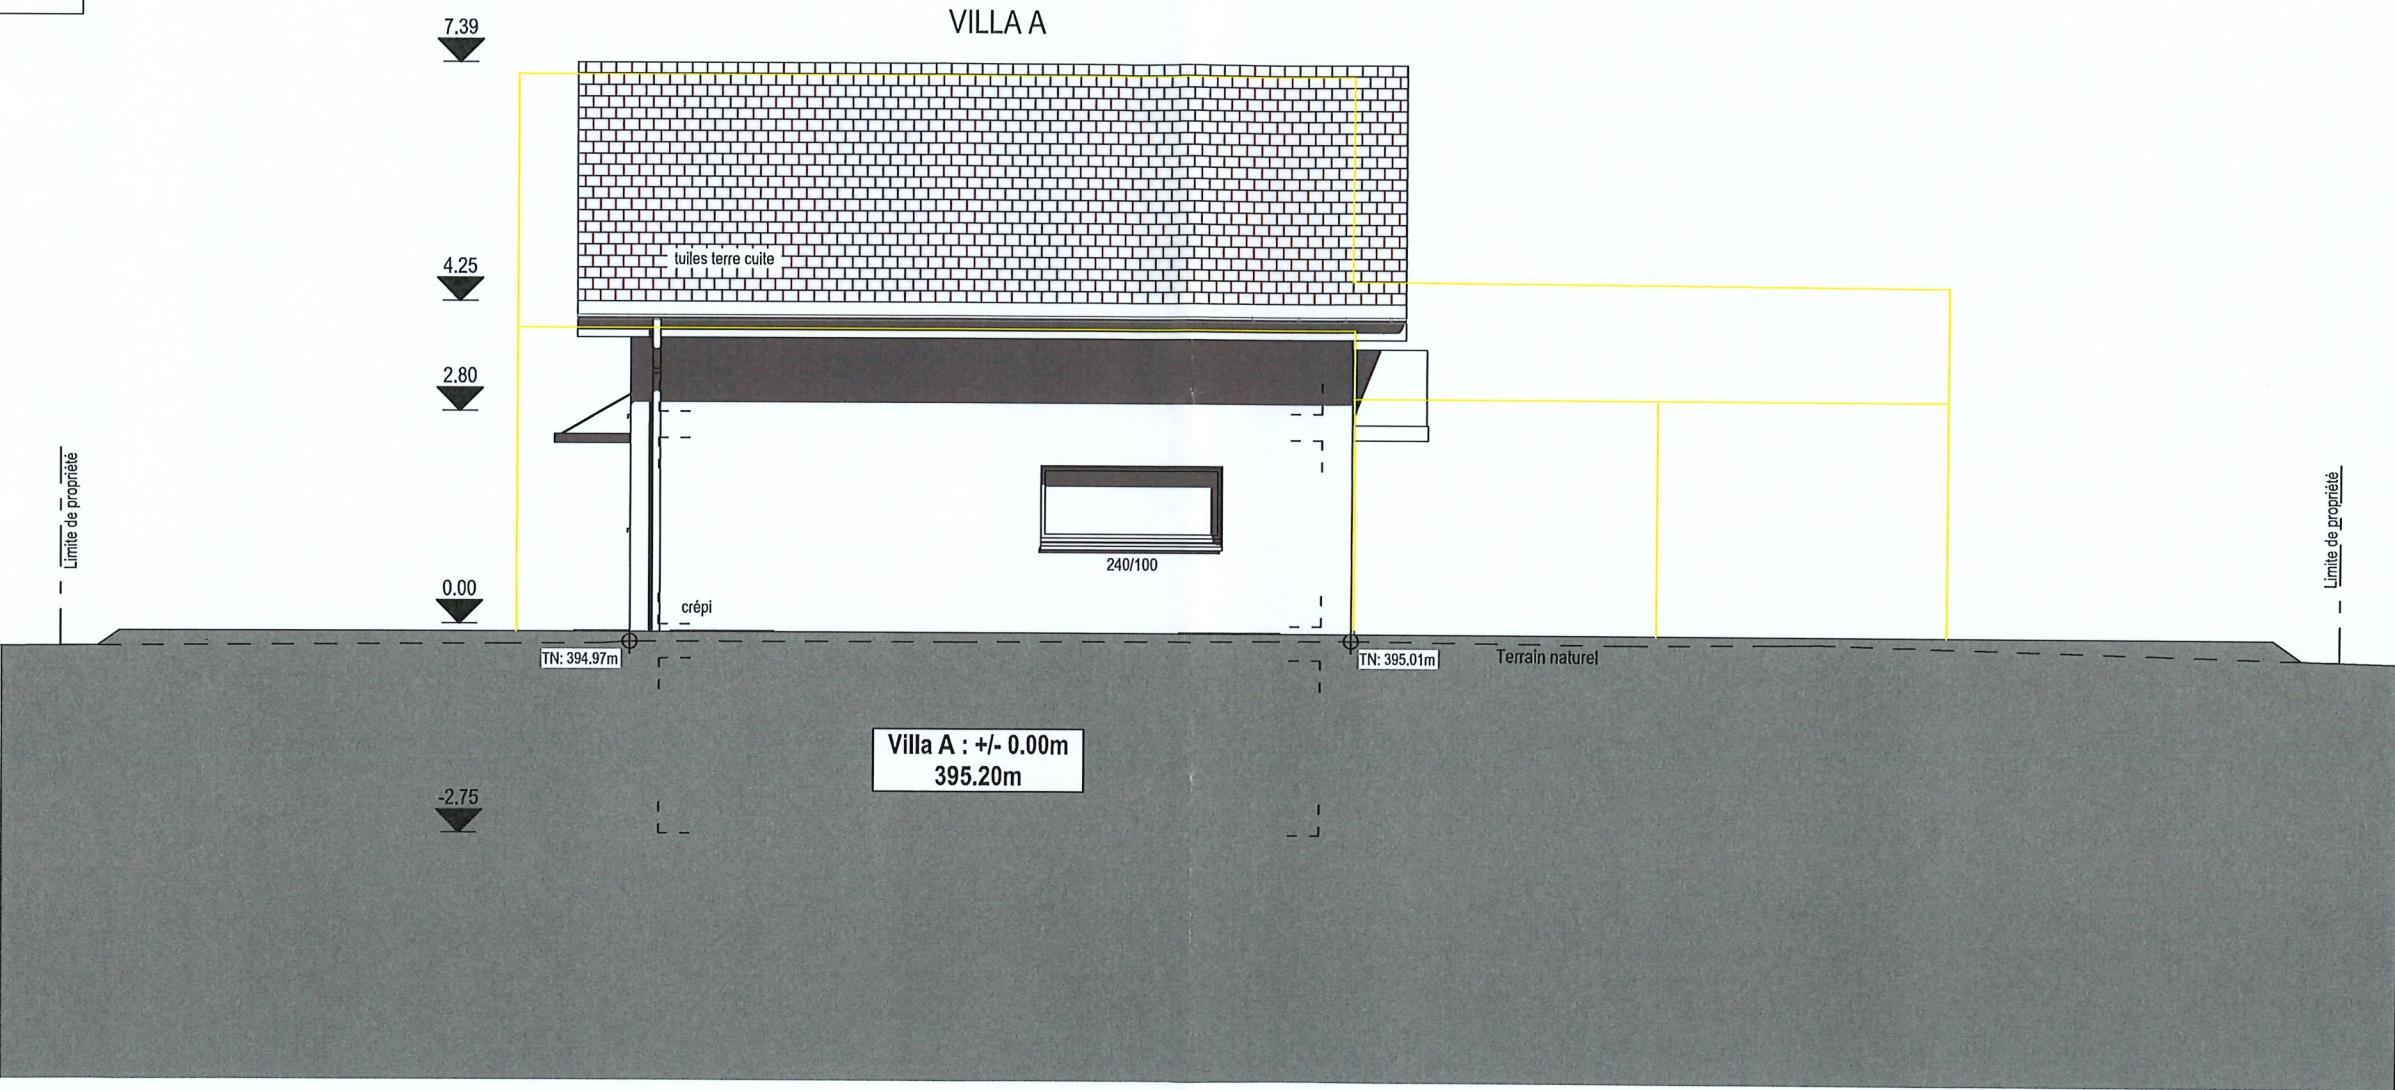


ARCHITECTE
ERAIKI Architectes Sàrl
Rue de la Plaine 46 - 1400 Yverdon-les-Bains
024/555.25.35 - info@eraiki.ch

ERAIKI

ARCHITECTES

Rue de la Plaine 46
1400 Yverdon-les-Bains
024 555 25 35 - info@eraiki.ch

PROPRIETAIRE
NEWLAND PROJECT SA
Mme Ivanov Alexia
Chemin du Coteau 19 - 1009 Pully
079/835.19.49 - alexia@newland-project.ch

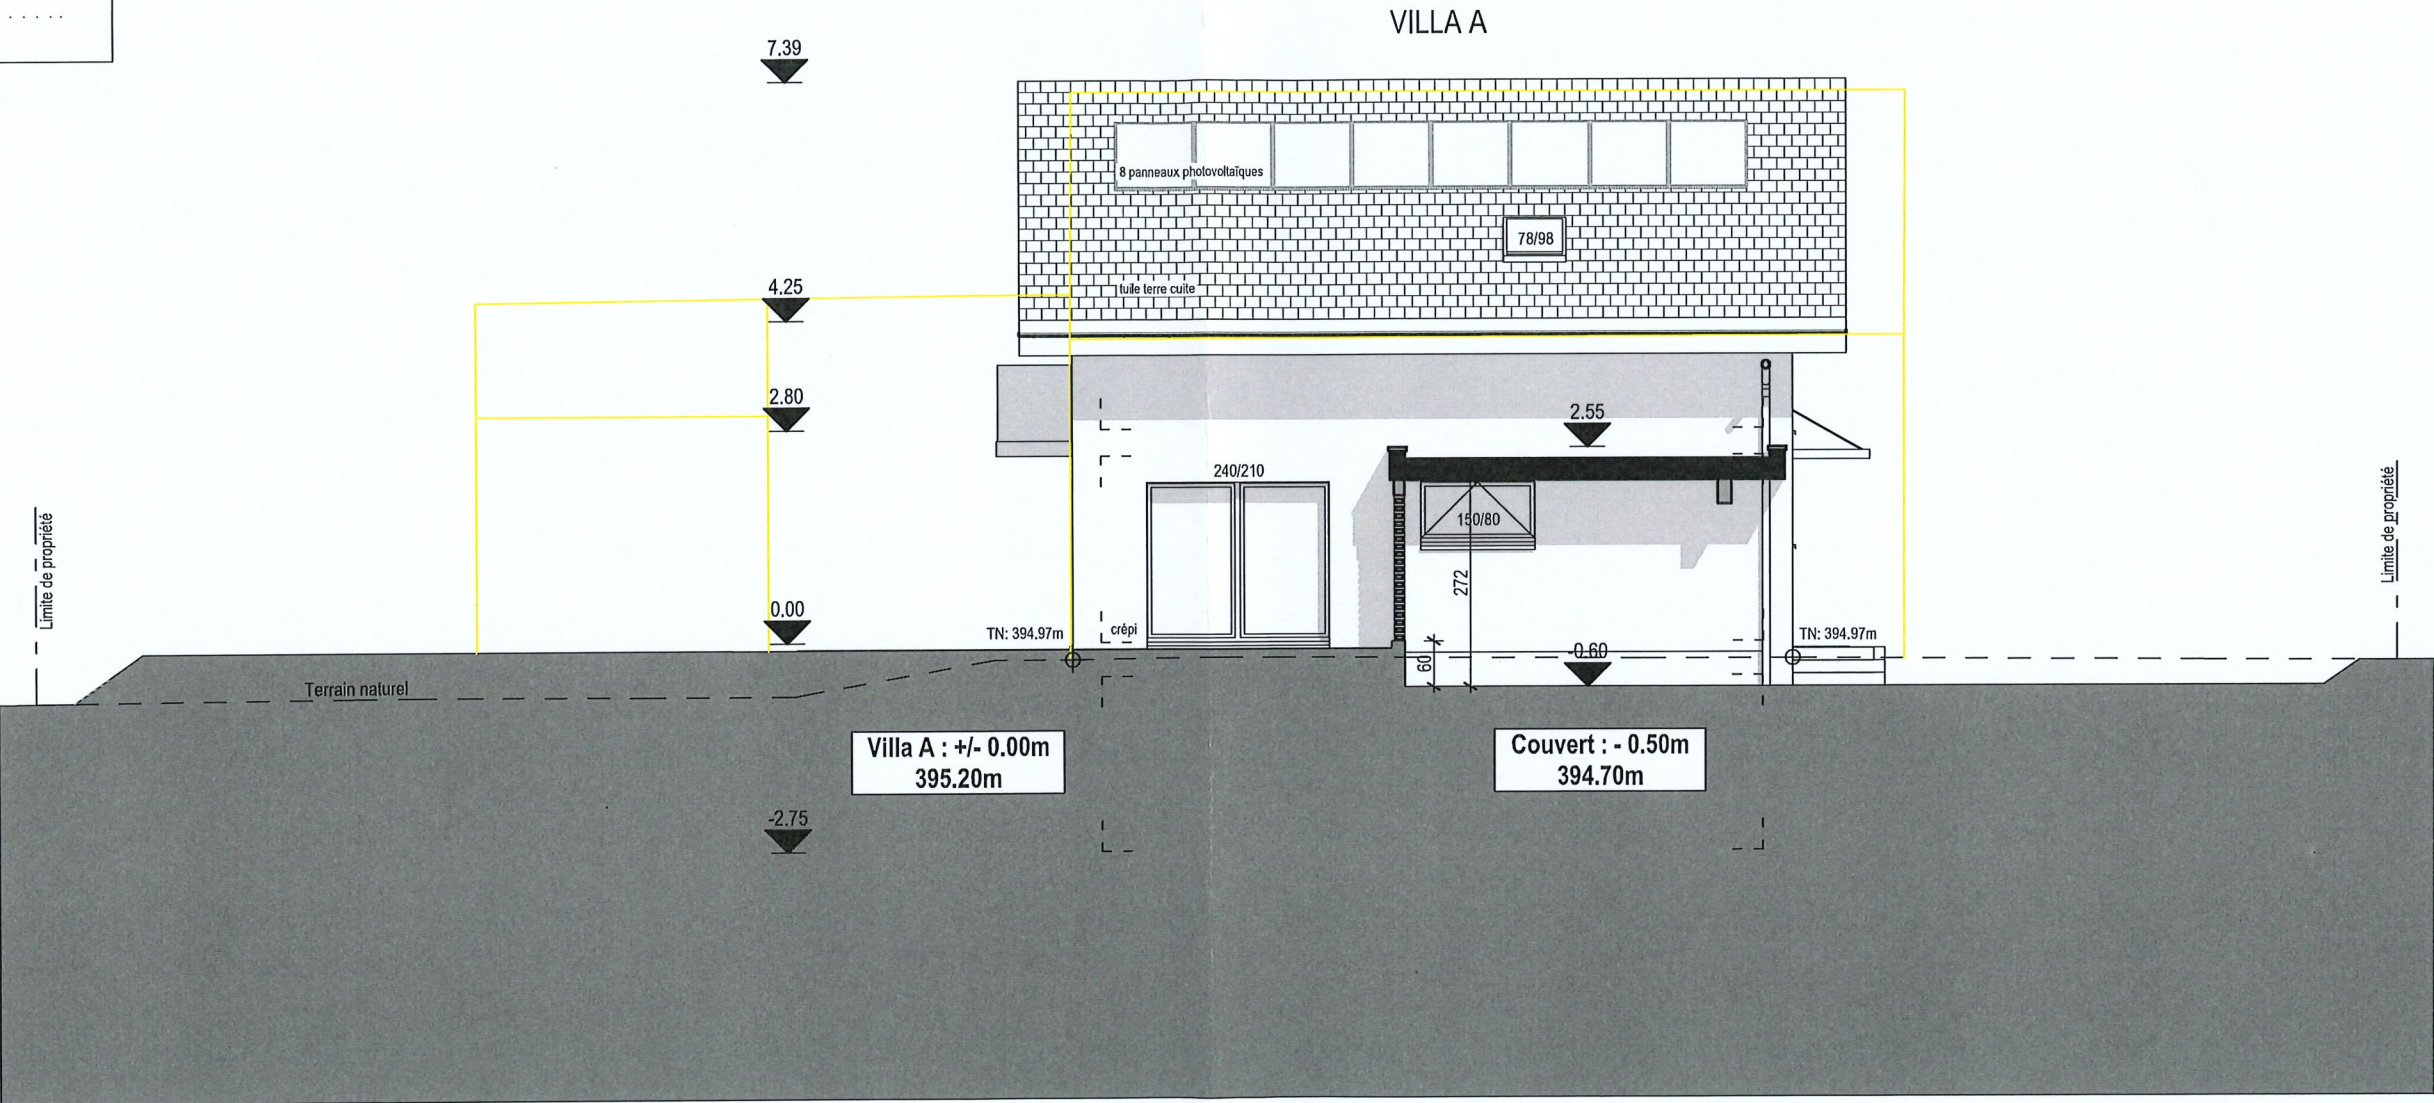

ARCHITECTE

ERAIKI Architectes Sàrl
Rue de la Plaine 46 - 1400 Yverdon-les-Bains
024/555.25.35 - info@eraiki.ch


ERAIKI

ARCHITECTES


Rue de la Plaine 46
1400 Yverdon-les-Bains
024/555.25.35 - info@eraiki.ch

PROPRIETAIRE

NEWLAND PROJECT SA
Mme Ivanov Alexia
Chemin du Coteau 19 - 1009 Pully
079/835.19.49 - alexia@newland-project.ch

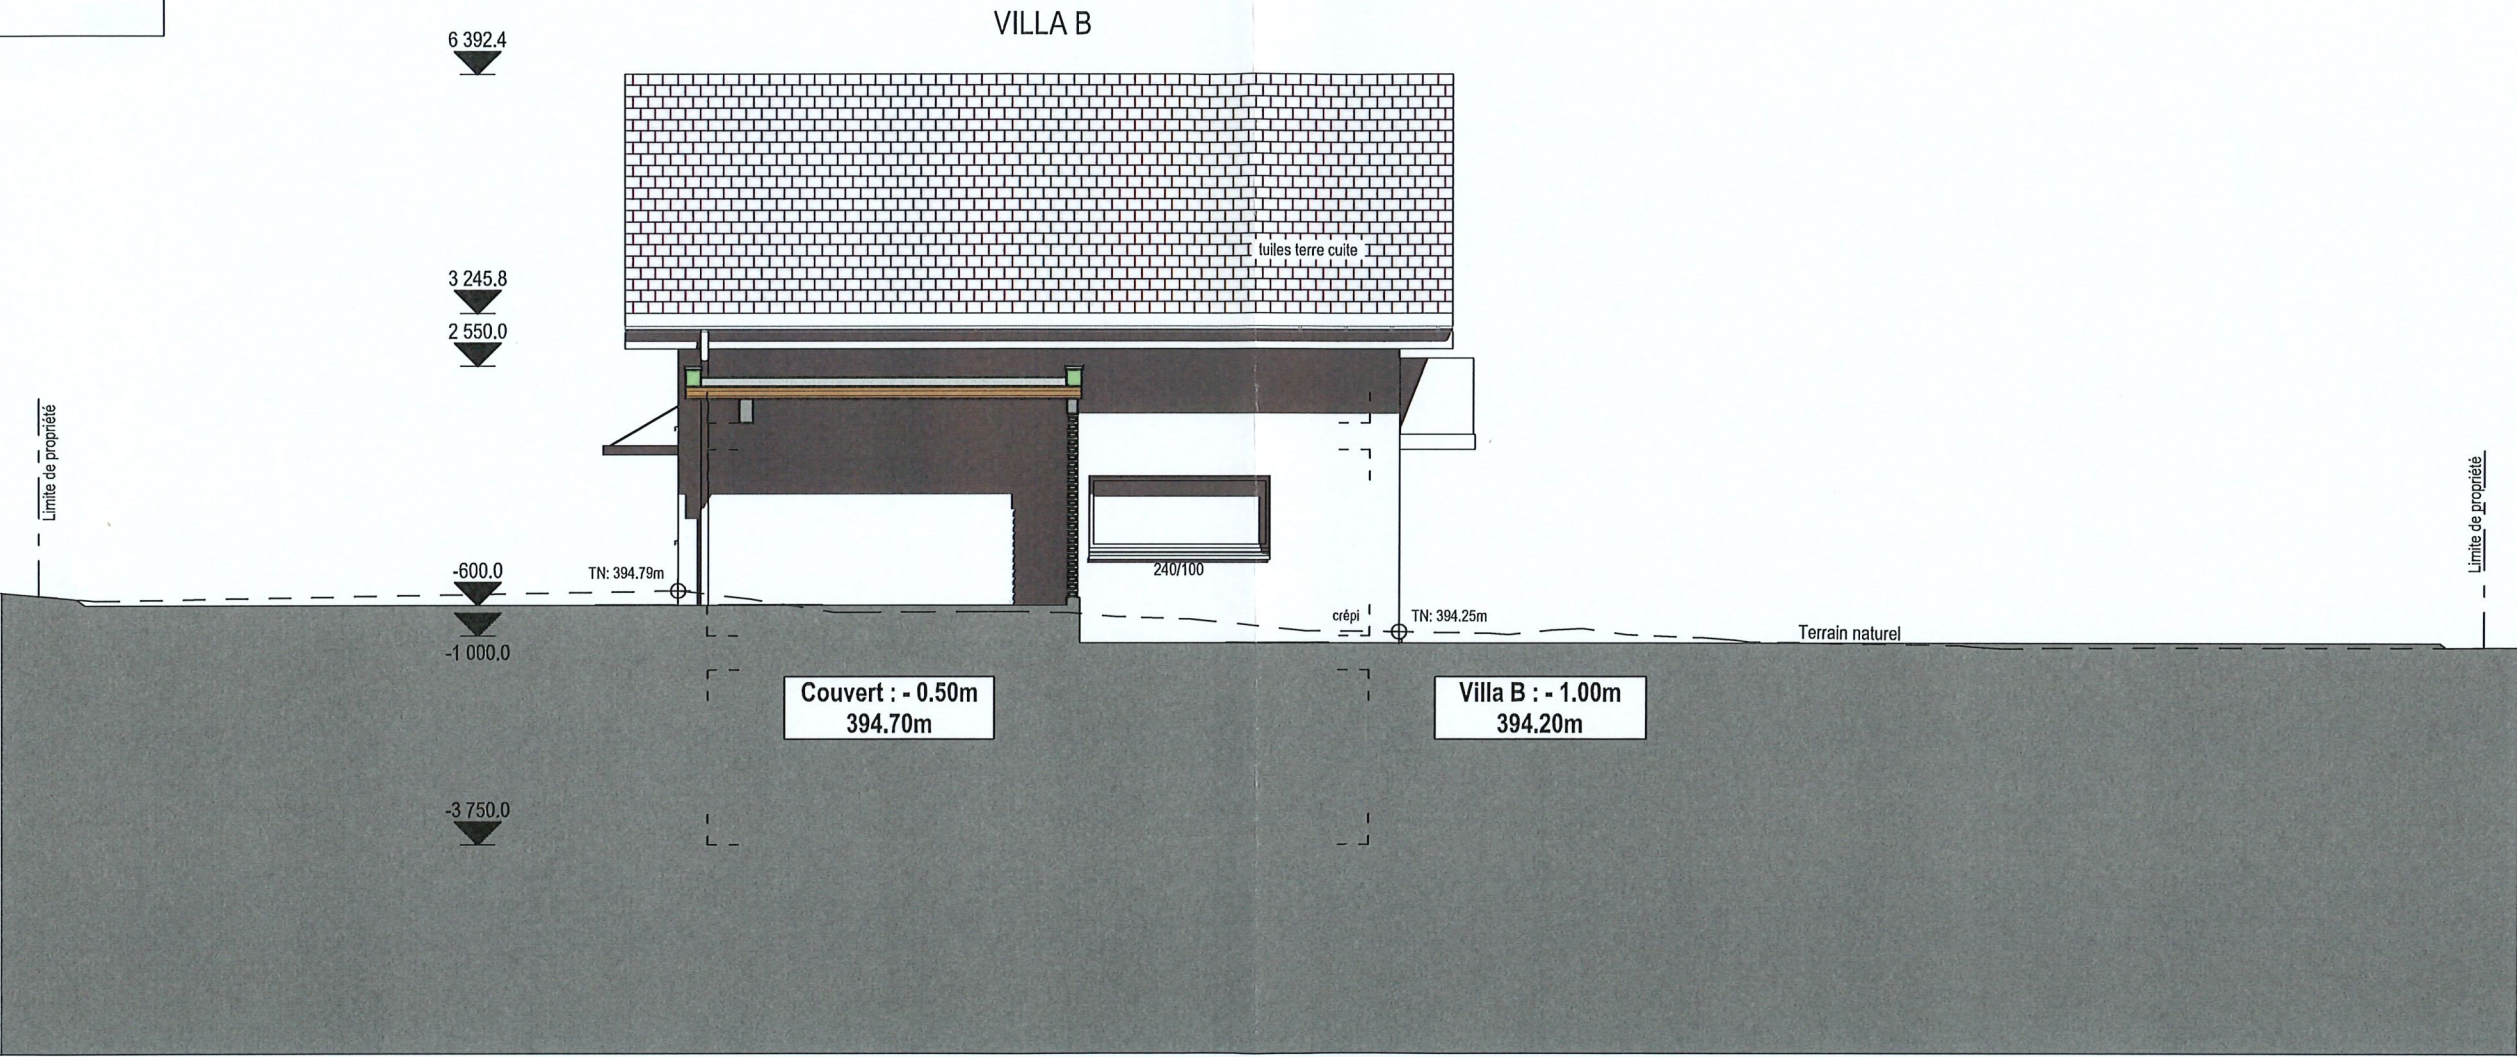

ARCHITECTE
ERAIKI Architectes Sàrl
Rue de la Plaine 46 - 1400 Yverdon-les-Bains
024/555.25.35 - info@eraiki.ch

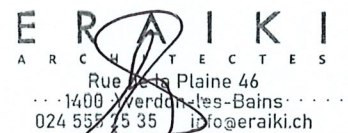

PROPRIÉTAIRE
NEWLAND PROJECT SA
Mme Ivanov Alexia
Chemin du Coteau 19 - 1009 Pully
079/835.19.49 - alexia@newland-project.ch

[Signature]

