

# Commune de Denges

Situation : La Plaine  
 Echelle : 1:500  
 Mensuration : numérique

Coord. moyenne : 2'531'000 / 1'153'260  
 Altitude moyenne : 395 m  
 Dossier technique : 103'135.302 / LF-GV

Propriétaire : Chemins de fer fédéraux suisses CFF  
 Parcelle n°: 146


Divers bâtiments	957 m <sup>2</sup>
Bâtiment n° 228a	876 m <sup>2</sup>
Bâtiment n° 228b	334 m <sup>2</sup>
Accès, place privée	15'095 m <sup>2</sup>
Champ, pré, pâturage	39'324 m <sup>2</sup>
Chemin de fer	182'413 m <sup>2</sup>
Forêt	6'609 m <sup>2</sup>
Jardin	23'171 m <sup>2</sup>
Route, chemin	1'500 m <sup>2</sup>
<b>Total</b>	<b>270'279 m<sup>2</sup></b>

Affectation : zone d'exploitation ferroviaire  
 Limite des constructions au DP : selon art. 36 de la loi sur les routes  
 Recensement architectural: ECA 228a, note 0  
 Degré de sensibilité au bruit: IV  
 Secteur de protection des eaux: Au

## Plan de situation dressé pour demande d'autorisation : Isolation de l'enveloppe, transformations intérieures et extérieures

La réalisation du projet implique une mise à jour du plan RF

Sceau de la Municipalité	Le propriétaire
	Morges, le 12 mars 2026 Le géomètre breveté A. Guex

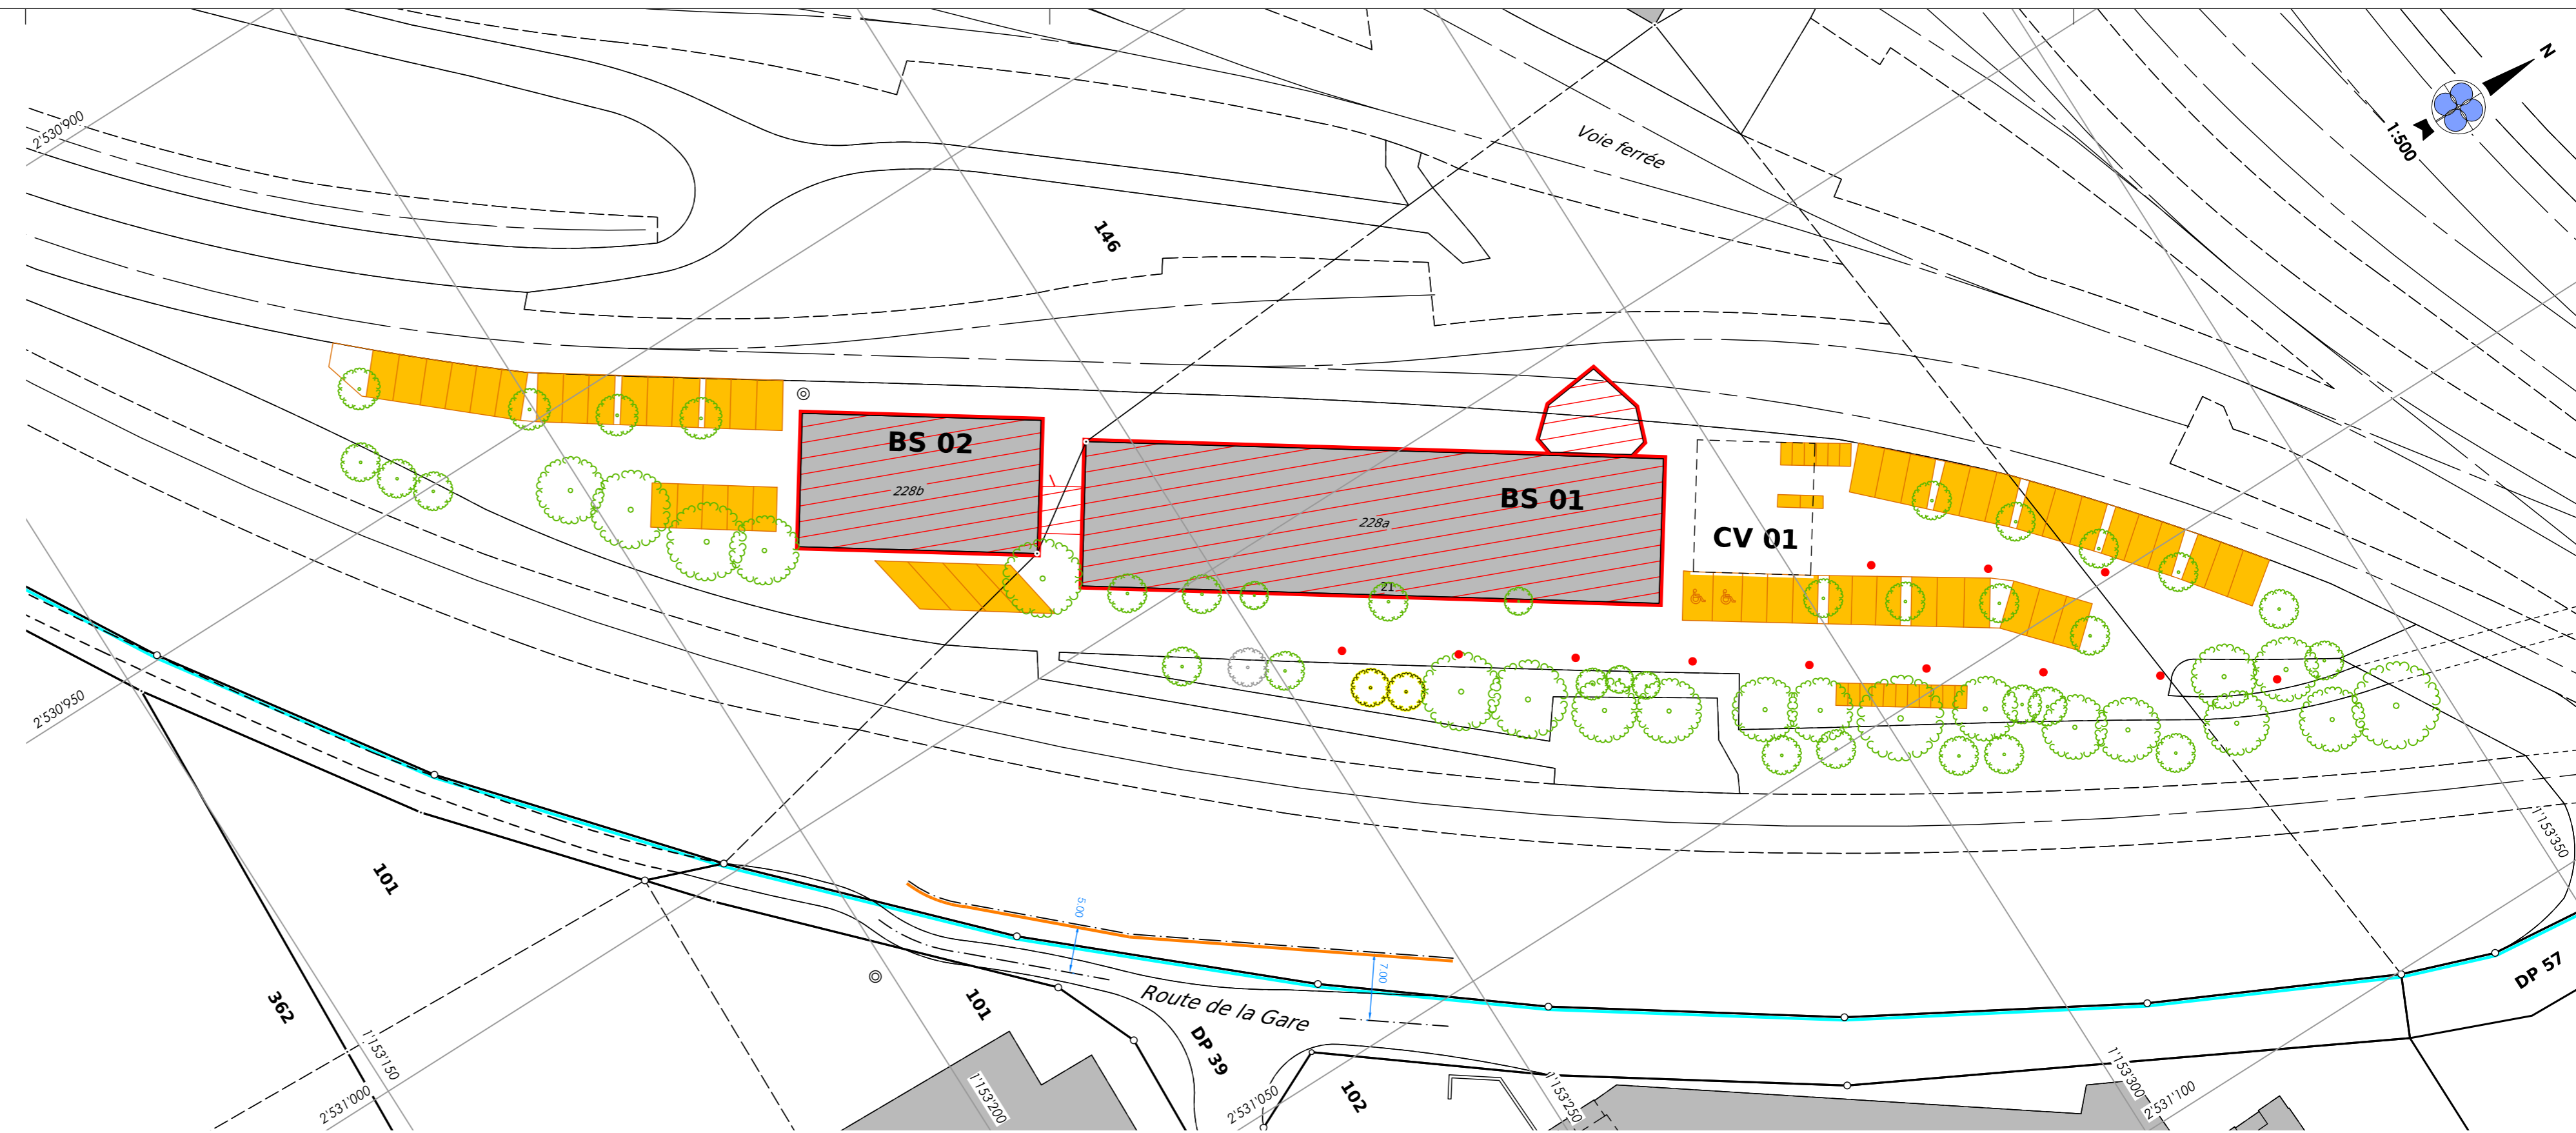

Propriétaires voisins	Servitudes existantes
Divers	145287 C Source(s) avec droit de fouilles, ID 2003/7110
	174831 D Canalisations d'eau claire, ID 2003/7167
	2016/2755 D Passage, ID 2016/1624
	2016/2755 D Canalisations d'eaux claires, ID 2016/1625
	2016/2755 D Passage, ID 2016/1627

- Légende**
- Transformations intérieures
  - Isolation périphérique
  - Places de parc
  - Arbuste existant
  - Arbres / arbustes à planter
  - Arbustes à abattre
  - Sondes géothermiques

m:\denges\103135302\_enquete\enquete.dwg  
 GEODONNEE © ETAT DE VAUD  
 Pour les cotes de détail, voir le plan de l'architecte.  
 Ce plan ne peut être diffusé que dans le cadre de l'objet cité en titre.  
 Il ne saurait être utilisé à d'autres fins ni modifié sans l'accord préalable express de son auteur.